


PIANO TERRA  
PROGETTO

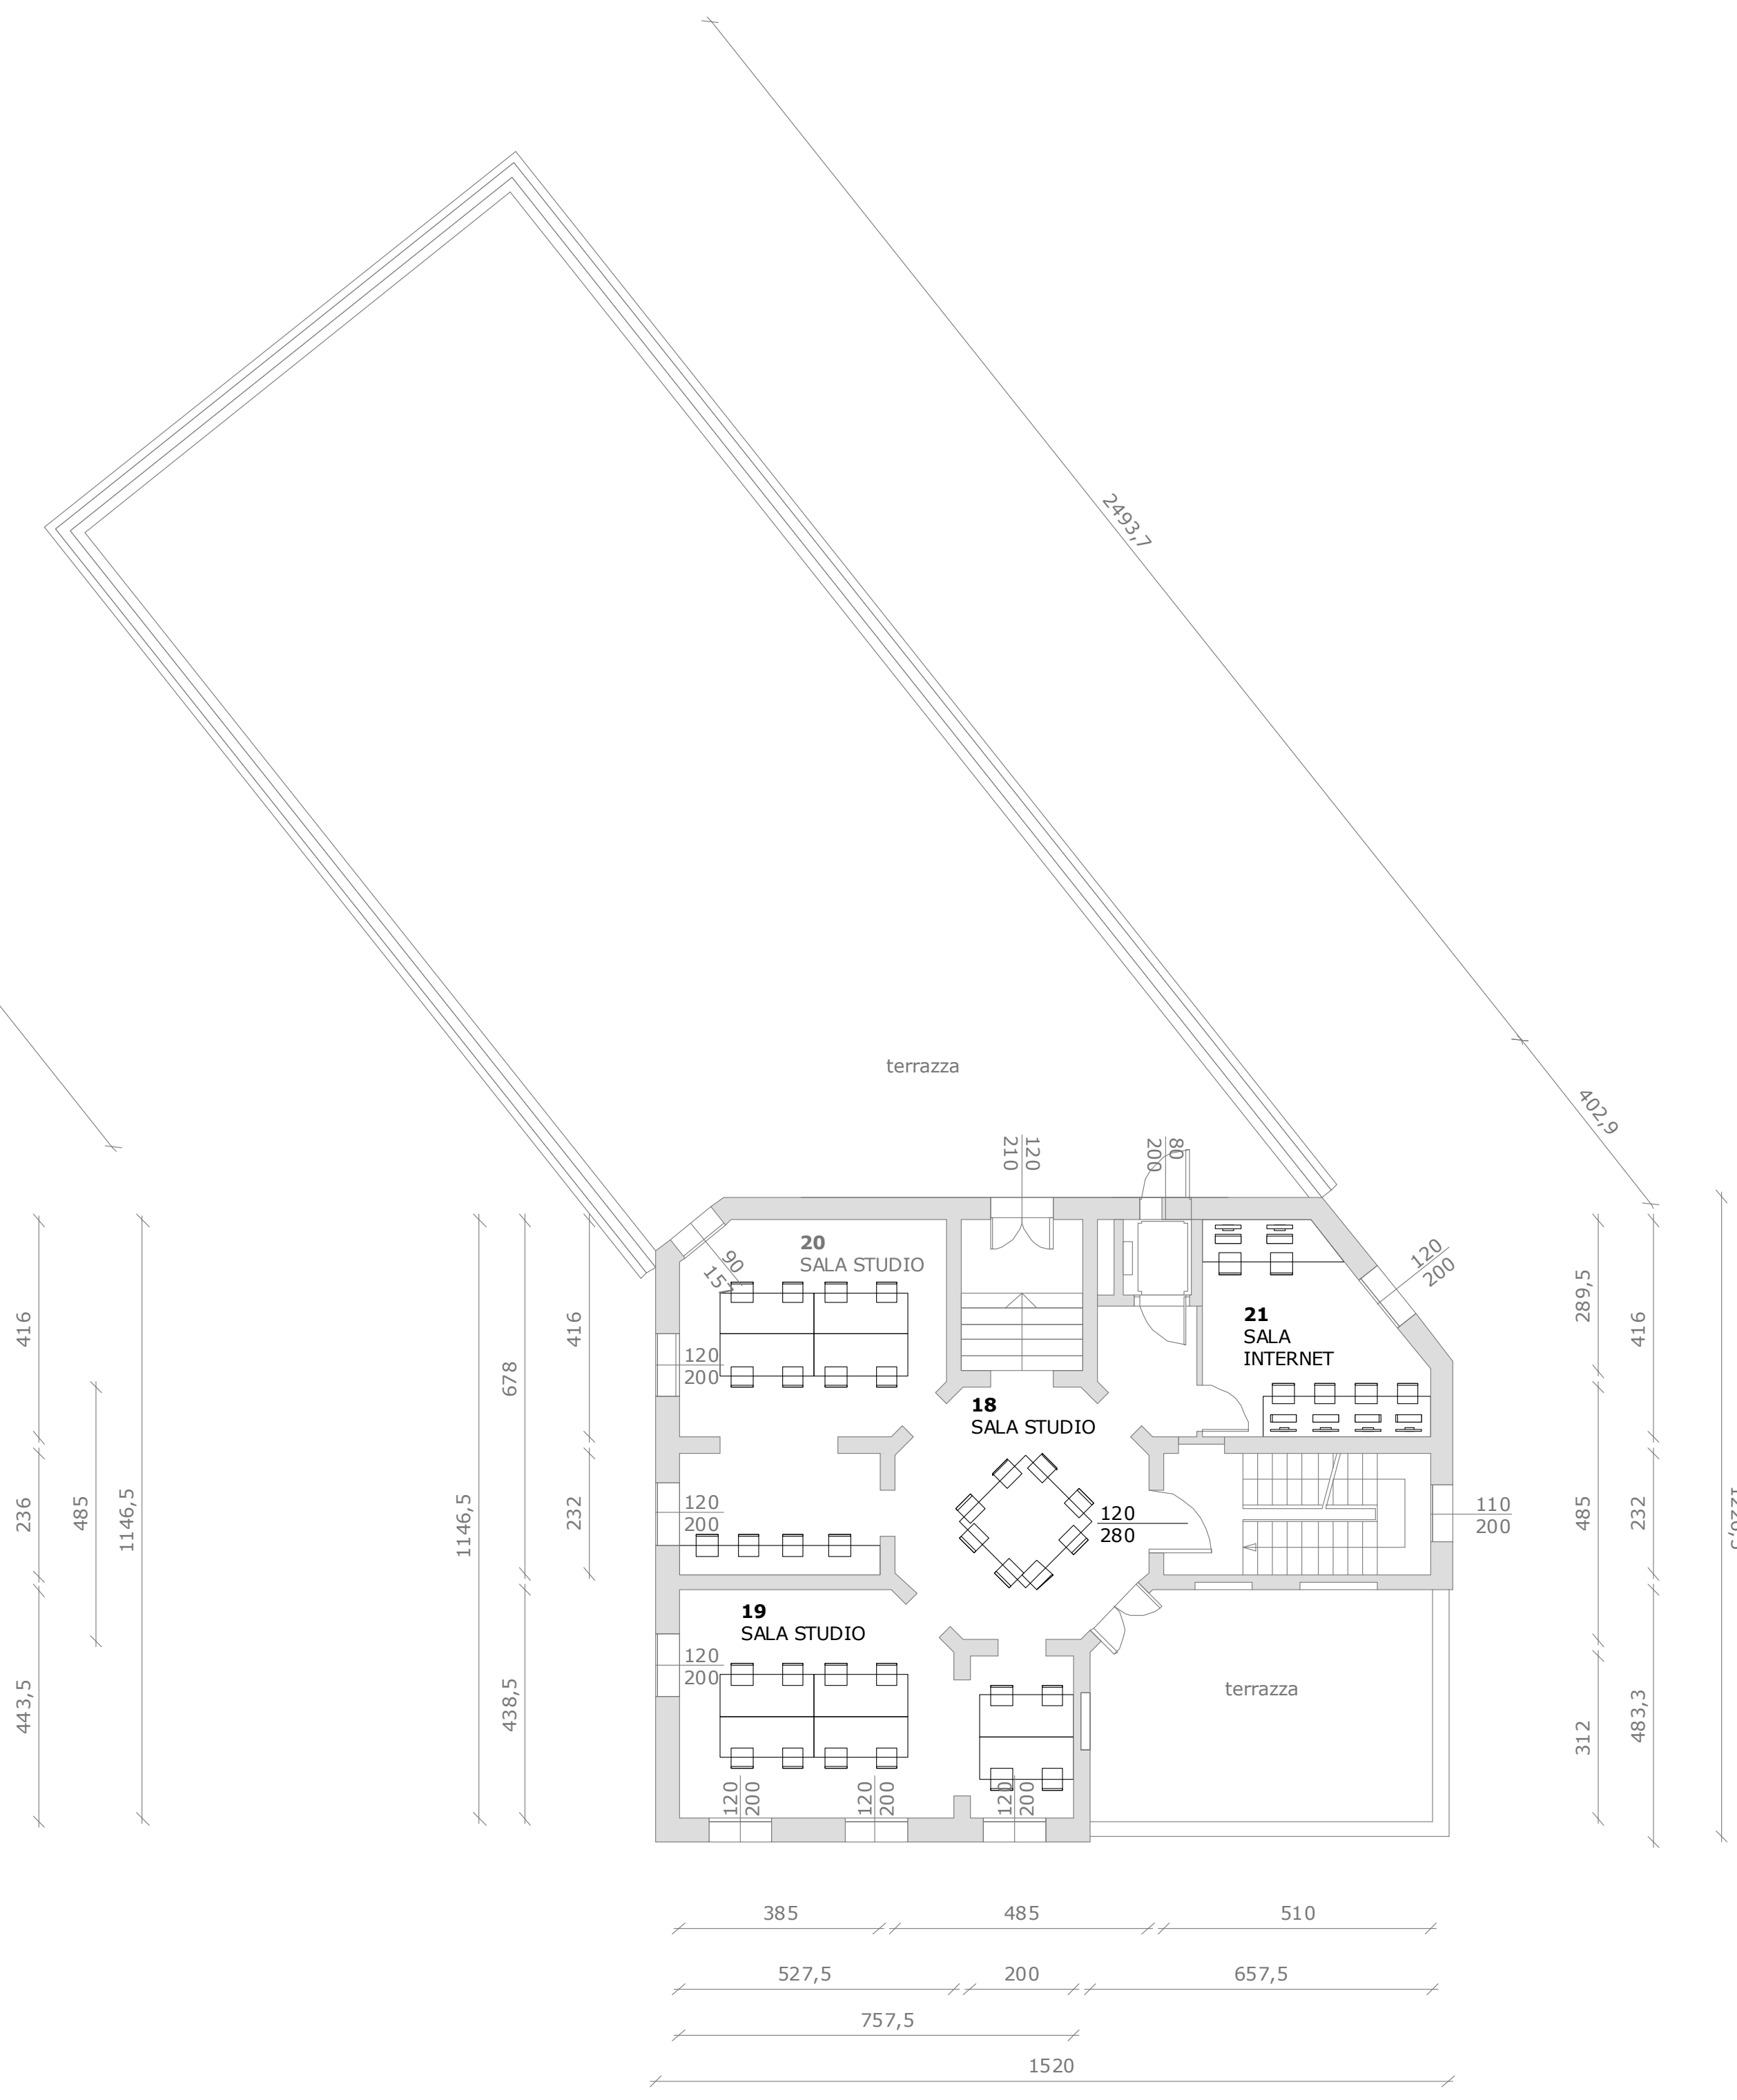

PIANO PRIMO

TITOLO:	<b>RIQUALIFICAZIONE ex-SCUOLA MATERNA BURCI SITA IN CONTRA DEI BURCI, 27 36100 VICENZA PROGETTO ESECUTIVO</b> <small>Foglio n°7, Mappale n°153/3 COMUNE DI VICENZA-PROV. DI VICENZA</small>	scala: 1:100	tav.n. <b>Uarr</b>
DESCRIZIONE TAVOLA:	<b>PIANTA PIANO TERRA E PIANO PRIMO. ARREDO.</b>	data: 29/08/2011	n. protocollo:
PROPRIETÀ:	<b>COMUNE DI VICENZA</b>		
IL PROGETTISTA ARCHITETTO TECNICO:			
arch. Ludovico Sartor			