

Agenzia del Territorio
CATASTO FABBRICATI
Ufficio Provinciale di
Vicenza


Dichiarazione protocollo n. _____ del _____
Planimetria di u.i.u. in Comune di Vicenza
Via Lago D'iseo _____ civ. 25

Identificativi Catastali: Sezione: Foglio: 71 Particella: 593 Subalterno: 1	Compilata da: Gavazzo Giuseppe Iscritto all'albo: Architetti Prov. Vicenza N. 619
---	---

Scheda n. 1 Scala 1:200




PIANTA PIANO TERRA - H. 2.90 ml

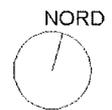


Agenzia del Territorio
CATASTO FABBRICATI
Ufficio Provinciale di
Vicenza

Dichiarazione protocollo n. _____ del _____	
Planimetria di u.i.u. in Comune di Vicenza	
Via Lago D'iseo _____ civ. 25	
Identificativi Catastali:	Compilata da:
Sezione:	Gavazzo Giuseppe
Foglio: 71	Iscritto all'albo:
Particella: 593	Architetti
Subalterno: 2	Prov. Vicenza
	N. 619

Scheda n. 1 Scala 1:200

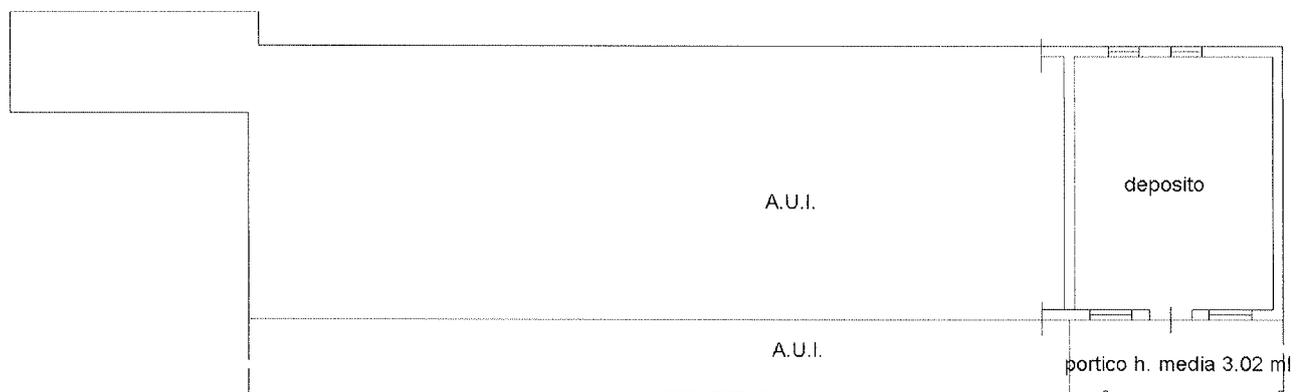


PIANTA PIANO TERRA - H. 2.90 ml

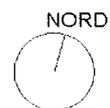

**Agenzia del Territorio
CATASTO FABBRICATI
Ufficio Provinciale di
Vicenza**

Dichiarazione protocollo n. _____ del _____	
Planimetria di u.i.u. in Comune di Vicenza	
Via Lago D'iseo _____ civ. 25	
Identificativi Catastali:	Compilata da: Gavazzo Giuseppe
Sezione:	Iscritto all'albo: Architetti
Foglio: 71	Prov. Vicenza
Particella: 593	N. 619
Subalterno: 3	

Scheda n. 1 Scala 1:200

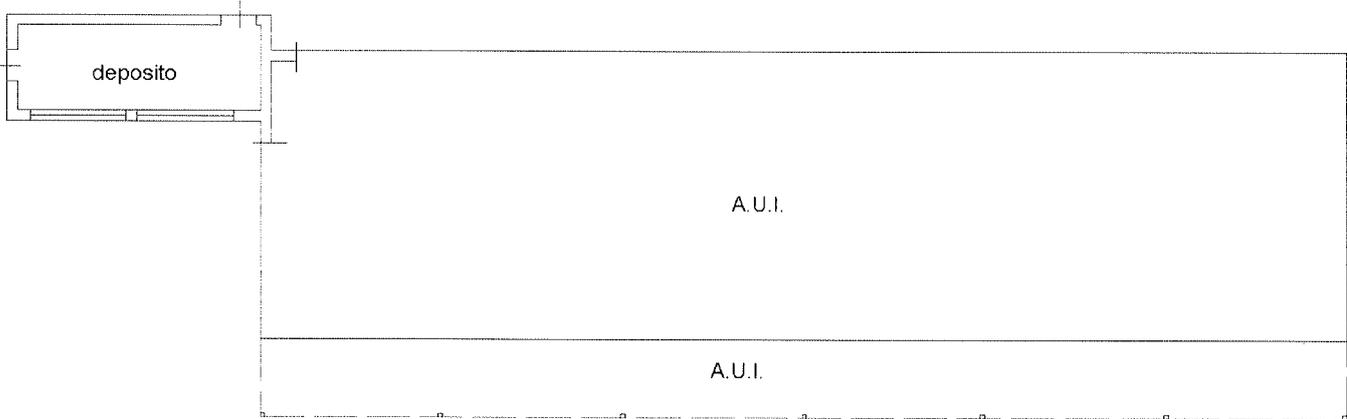

PIANTA PIANO TERRA - H. media 3.32 ml

