


- Area in alienazione
- Bene culturale vincolato per legge (decreto ministeriale del 3.02.2001)
- tutela diretta
- tutela indiretta
- Elementi generatori di servizi o servizi esistenti
- fabbricato residenziale ERP
- scarico dello sfioro (da mantenere)
- servizi di passaggio esistente a favore dell'edificio censito alla part. 309

- Obblighi dei privati (vedasi scheda di dettaglio per fognatura)
- nuovo impianto di sollevamento da realizzare (posizione indicativa)
- nuova condotta di mandata da realizzare fino alla condotta esistente di fognatura nera a gravità in C.d delle Barche (circa 60m lineari)
- impianto e condotta da eliminare/dismettere
- recinzione tra bene in alienazione e area pertinenziale ERP

scala adattata

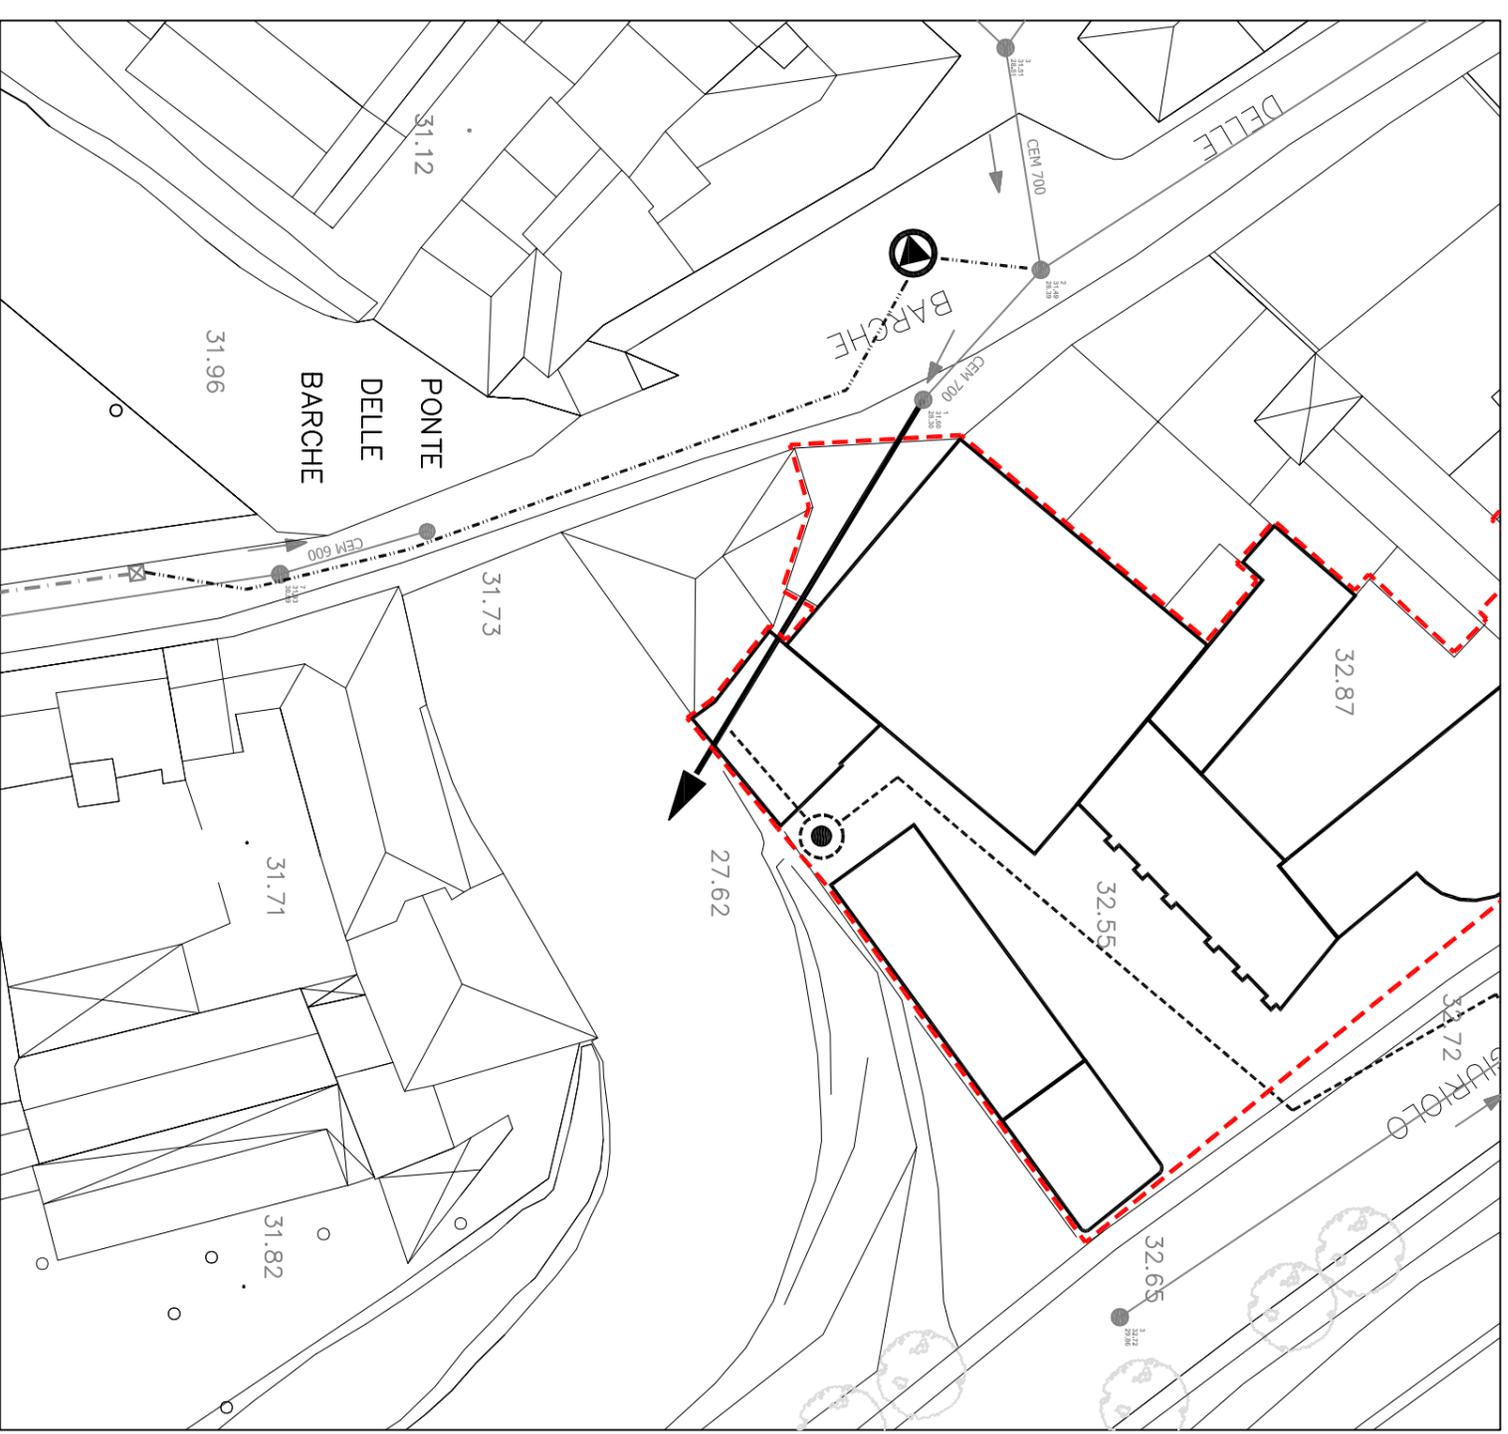

- Area in alienazione
- condotta fognatura esistente mista a gravità
- condotta esistente fognatura nera a gravità
- fognatura afferente a depurazione

- scarico dello sfioro da mantenere
- nuovo impianto di sollevamento da realizzare (posizione indicativa)
- nuova condotta di mandata PEAD DN 140 mm da realizzare
- impianto e condotta esistente da eliminare/dismettere

scala adattata