




Planimetria di u.i.u. in Comune di VICENZA via STRASBURGO civ. ....

VIA STRASBURGO

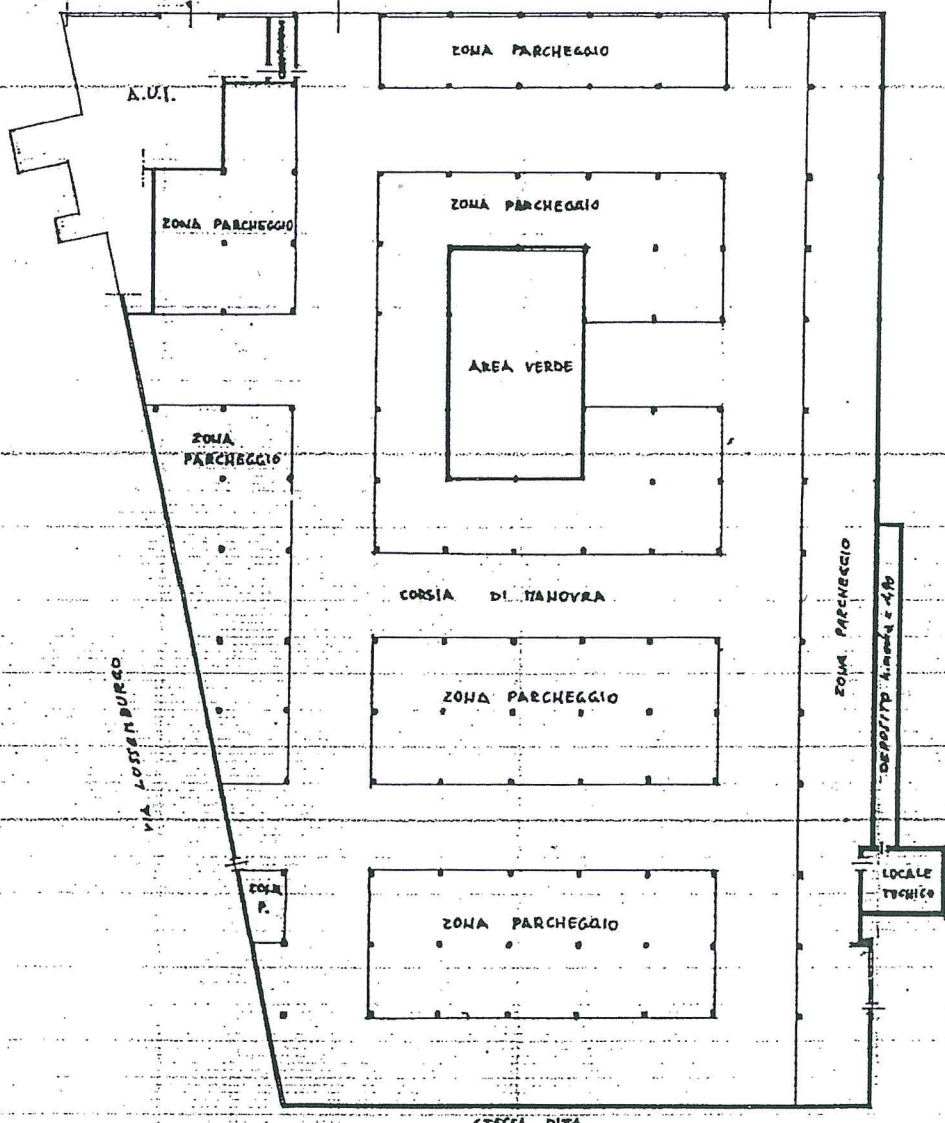

STESSA DITA

VIA STRASBURGO

VIA LOSENBURGO

ZONA PARCHEGGIO

LOCALE TECNICO

ORIENTAMENTO



SCALA DI 1:500

PIANTA PIANO INTERRATO h=2.80

Dichiarazione di N.C.   
Denuncia di variazione

Identificativi catastali  
F. 64  
n. 2127 sub. 1

Compilata dal GEOMETRA  
(Titolo, cognome e nome)  
RAMPAZZO FABRIZIO  
Iscritto all'albo dei GEOMETRI  
della provincia di VICENZA n. 1763  
data 06-04-1996 Firma Fabrizio Rampazzo




RISERVATO ALL'UFFICIO





Planimetria di u.i.u. in Comune di VICENZA via STRASBURGO civ. ....

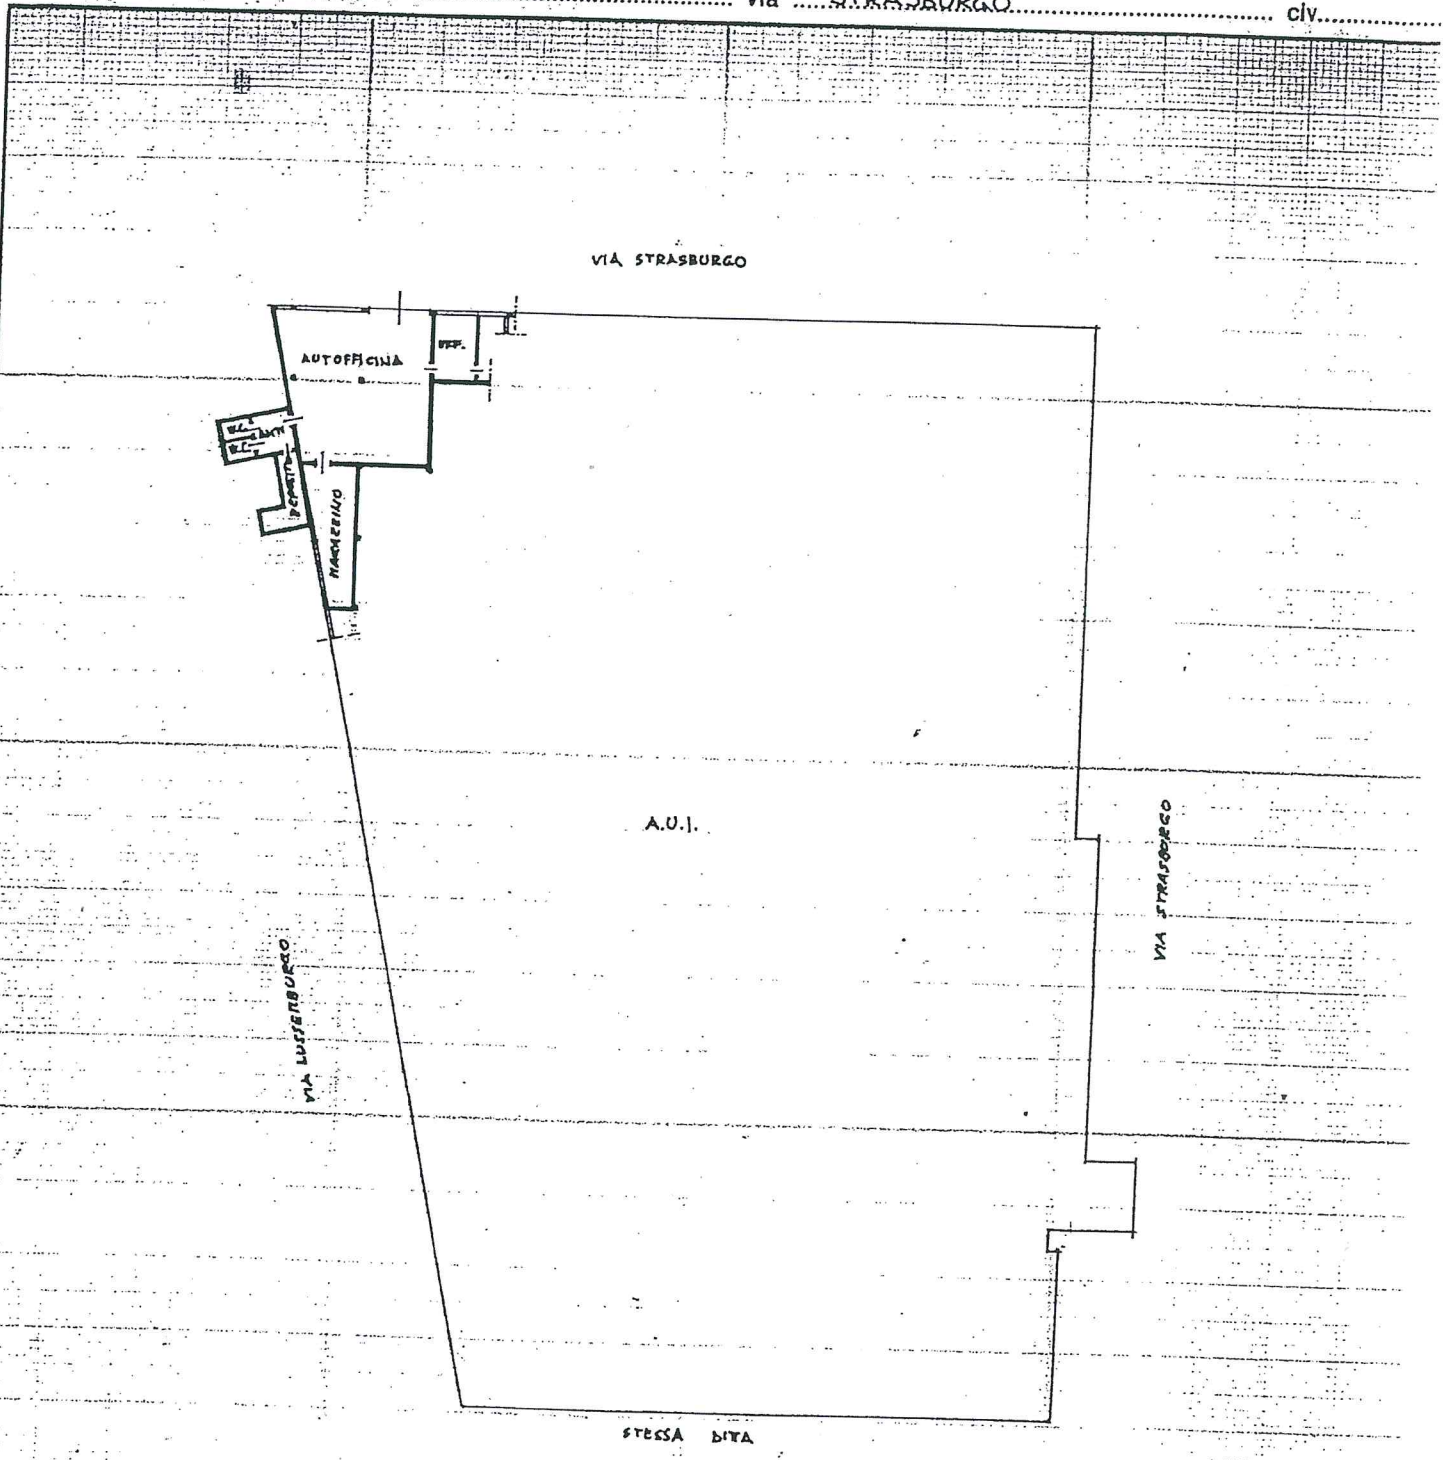

VIA STRASBURGO

VIA LUSTRABURGO

VIA STRASBURGO

A.U.I.

STESSA DIVA

ORIENTAMENTO



PIANTA PIANO INTERRATO h= 2.80

SCALA DI 1:500

Dichiarazione di N.C.   
Denuncia di variazione

Identificativi catastali  
F. 64  
n. 2127 sub. 2

Compilata dal GEOMETRA  
(Titolo, cognome e nome)  
RAMPAZZO FABRIZIO  
Iscritto all'albo dei GEOMETRI  
della provincia di VICENZA n. 1743  
data 04-04-1986 Firma *[Signature]*



RISERVATO ALL'UFFICIO

Nome - Istituto Poligrafico e Zecca dello Stato - P.V.