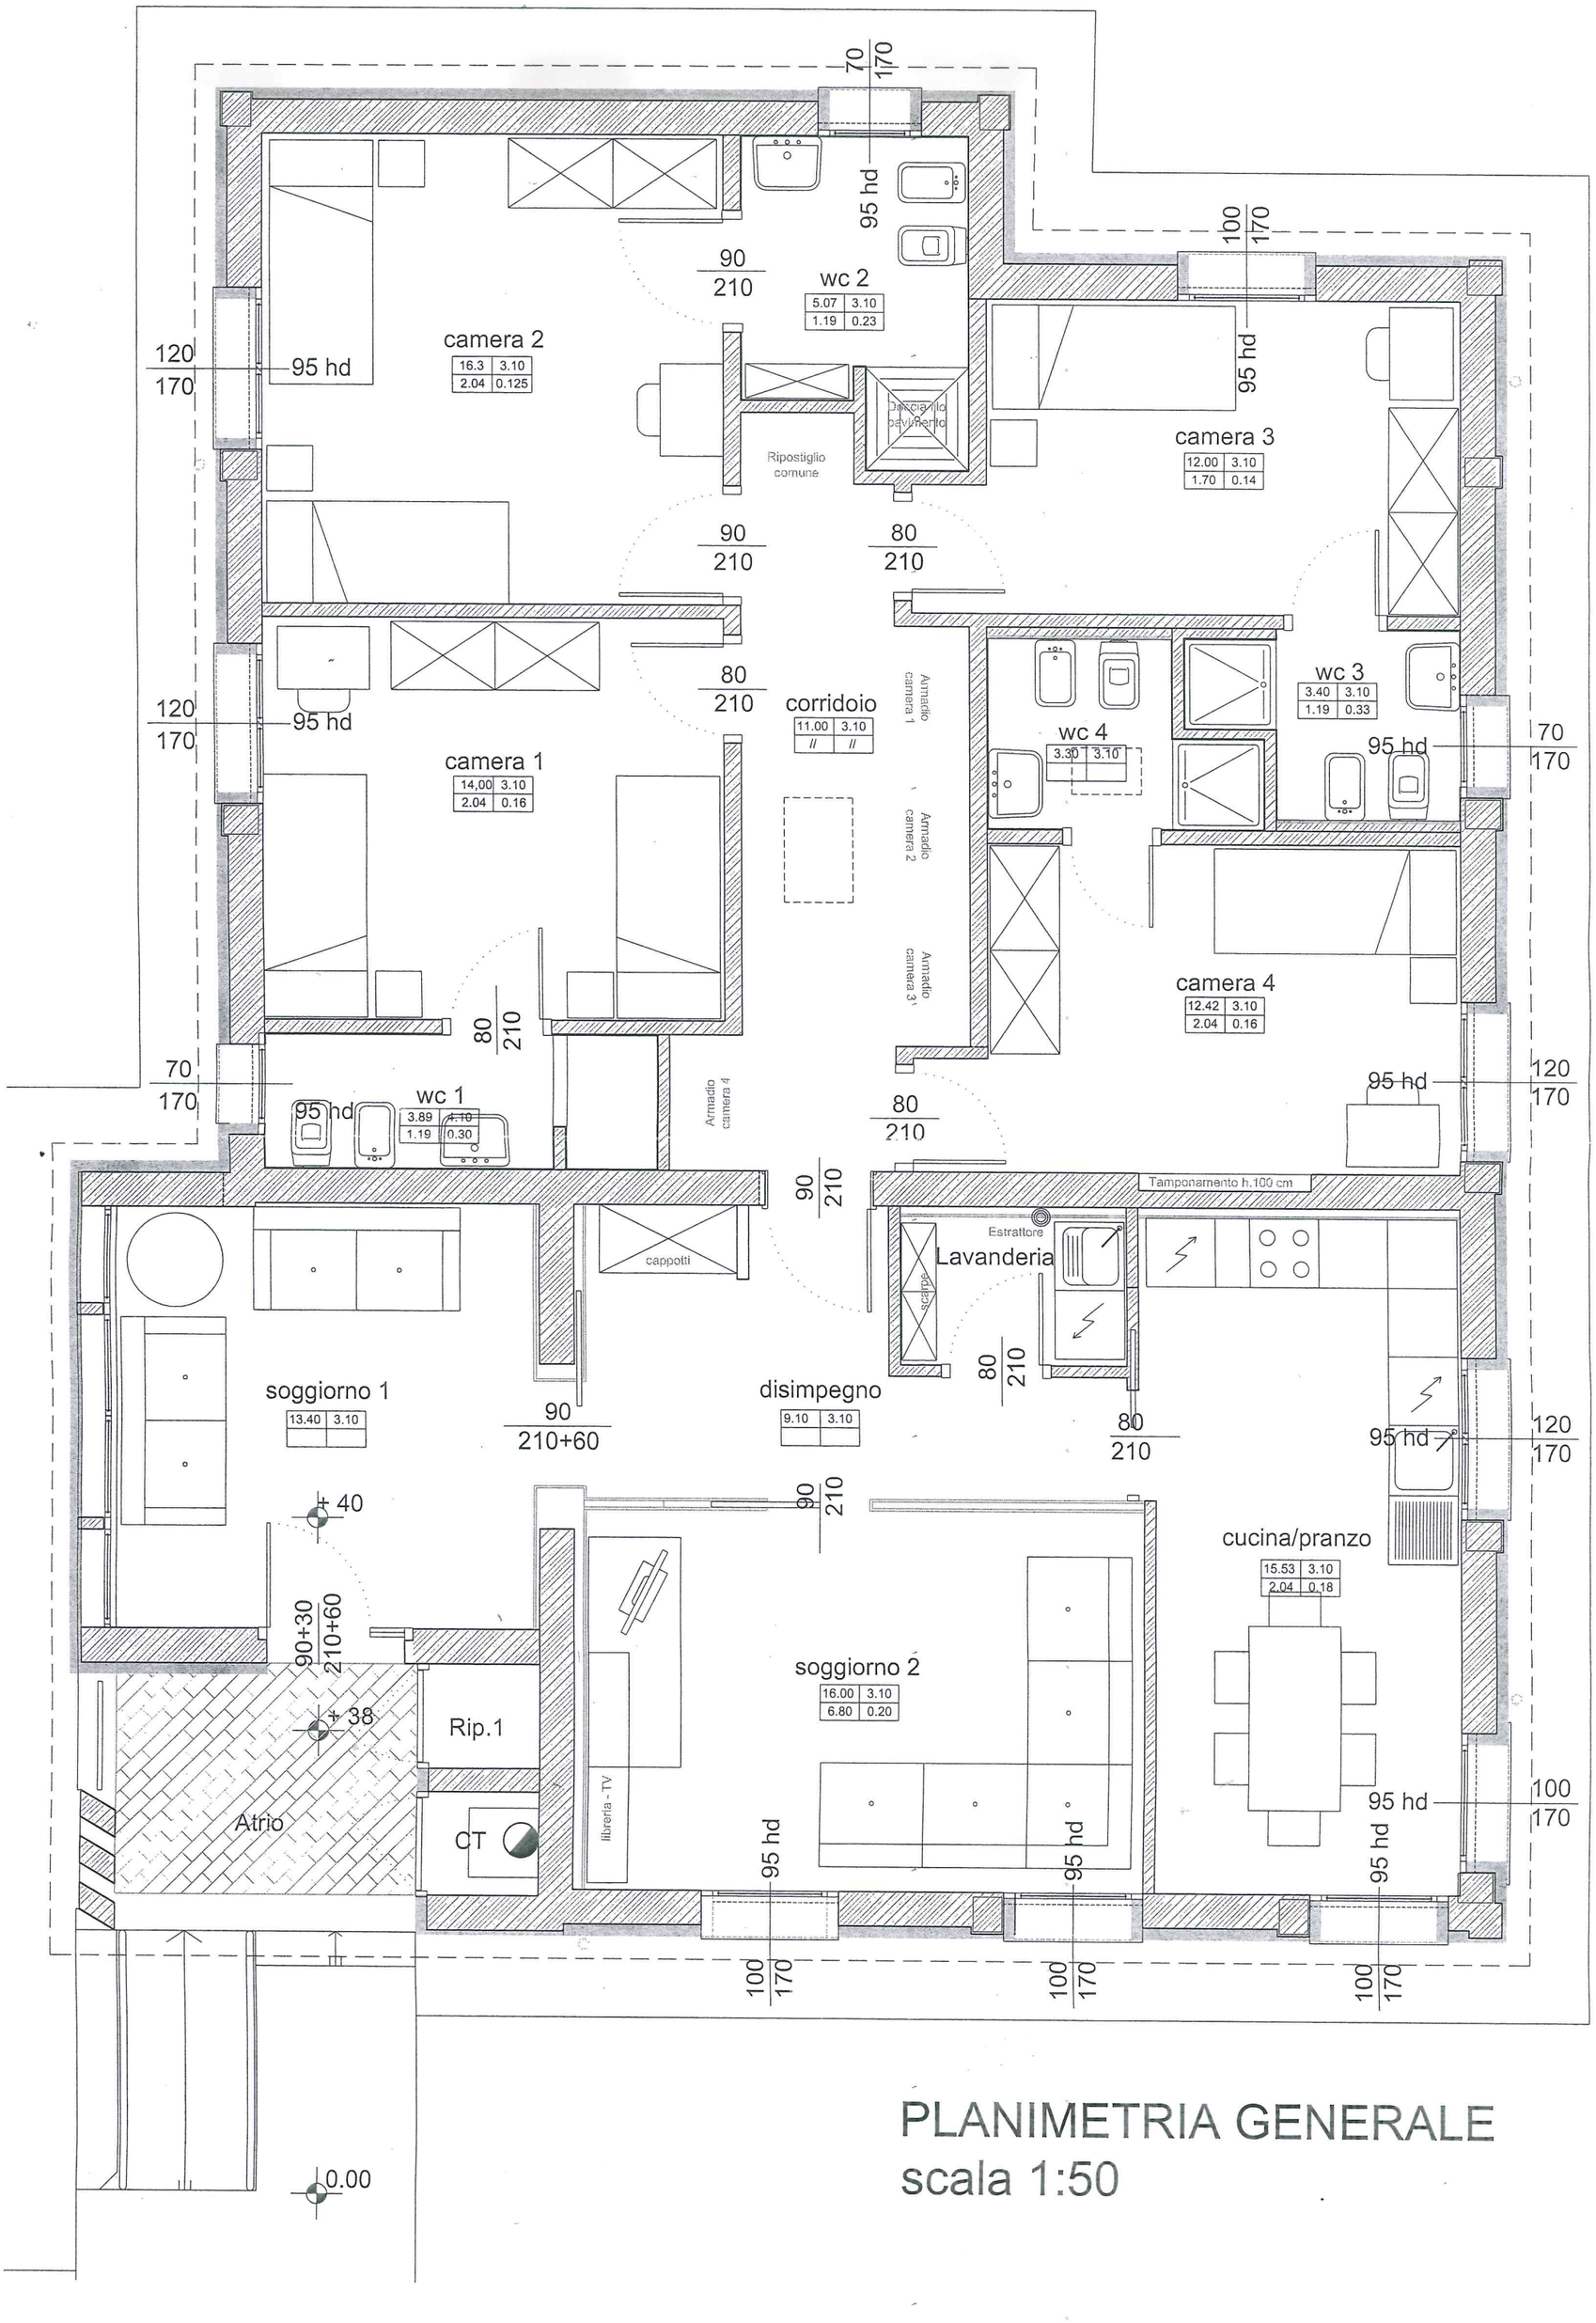

PLANIMETRIA GENERALE
scala 1:50