COMUNE DI VICENZA

SETTORE AMBIENTE ENERGIA E TUTELA DEL TERRITORIO

PROGETTO DI FATTIBILITA' TECNICA ED ECONOMICA PER LA BONIFICA DEL SITO DENOMINATO PP6:
1) VARIANTE ALLA MISP FOGLIO N° 46 MAPPALE N°1445
2) COMPLETAMENTO LOTTO FOGLIO N° 46 MAPPALE N°1444
E REALIZZAZIONE NUOVE AREE DI PARCHEGGIO
(ART. 23 D.LGS. 50/2016)

Elenco elaborati:

- A - Relazione tecnico illustrativa
- B - Calcolo sommario di spesa
- C - Quadro economico
- D - Cronoprogramma
- 0 - Schematizzazione generale d'intervento
- 1 - Inquadramento territoriale
- 2 - Allestimento cantiere
- 3 - Planimetria lotti e settori d'intervento
- 4 - Planimetria trincee
- 5 - Sequenze operative di scavo e riempimento
- 6 - Rilievo strumentale
- 7 - Sezioni trasversali
- 8 - Sequenze di scavo parcheggio teatro
- 9 - Planimetriatrincee e cumuli campionamento parcheggio teatro
- 10 - Documentazione fotografica
- 11 A/B - Sistemazione parcheggio e Sezione Tipo
- A - area verde stato di fatto
- 12/B - area verde stato di progetto

Titolo:

AREA VERDE
STATO DI FATTO

TAVOLA N°	MODIFICA N°
12/A	

SCALA:	DATA:
1:200	Agosto 2016

Rev.	Data	Disegnatore	Descrizione	Approv.

GRUPPO DI PROGETTAZIONE	IL DIRETTORE DEL SETTORE AMBIENTE
I PROGETTISTI: Ing. Galiazzo Diego Dott. De Giglio Michele	Dott. Guarti Danilo
COLLABORATORI DEL R.U.P.: Dott. De Giglio Michele Dott. Crimi Enrico	IL R.U.P. Dott. Scalco Roberto

A sensi della legge sul diritto d'autore (L. 633 del 22/04/1941) è vietata la riproduzione, duplicazione, consegna a Terzi, anche parziale, del presente elaborato senza preventiva autorizzazione scritta dell'Ufficio di Ricerca. Tali luoghi e rimedi ufficiali appartengono a legittimi proprietari.

Legenda

- Punto stazione segnalato in sito con chiodo da topografia
- Punto di dettaglio
- Cono visuale foto
- Piezometro nuovo
- Piezometro vecchio
- caditoia
- albero
- chiusino rete elettrica
- chiusino rete fognaria
- chiusino rete idrica
- altro chiusino di attribuzione non certa
- caditoia lineare
- palo illuminazione pubblica
- Aree Verdi
- Parcheggio Teatro
- Teatro
- Recinzione esistente da rimuovere
- Recinzione da Mantenere

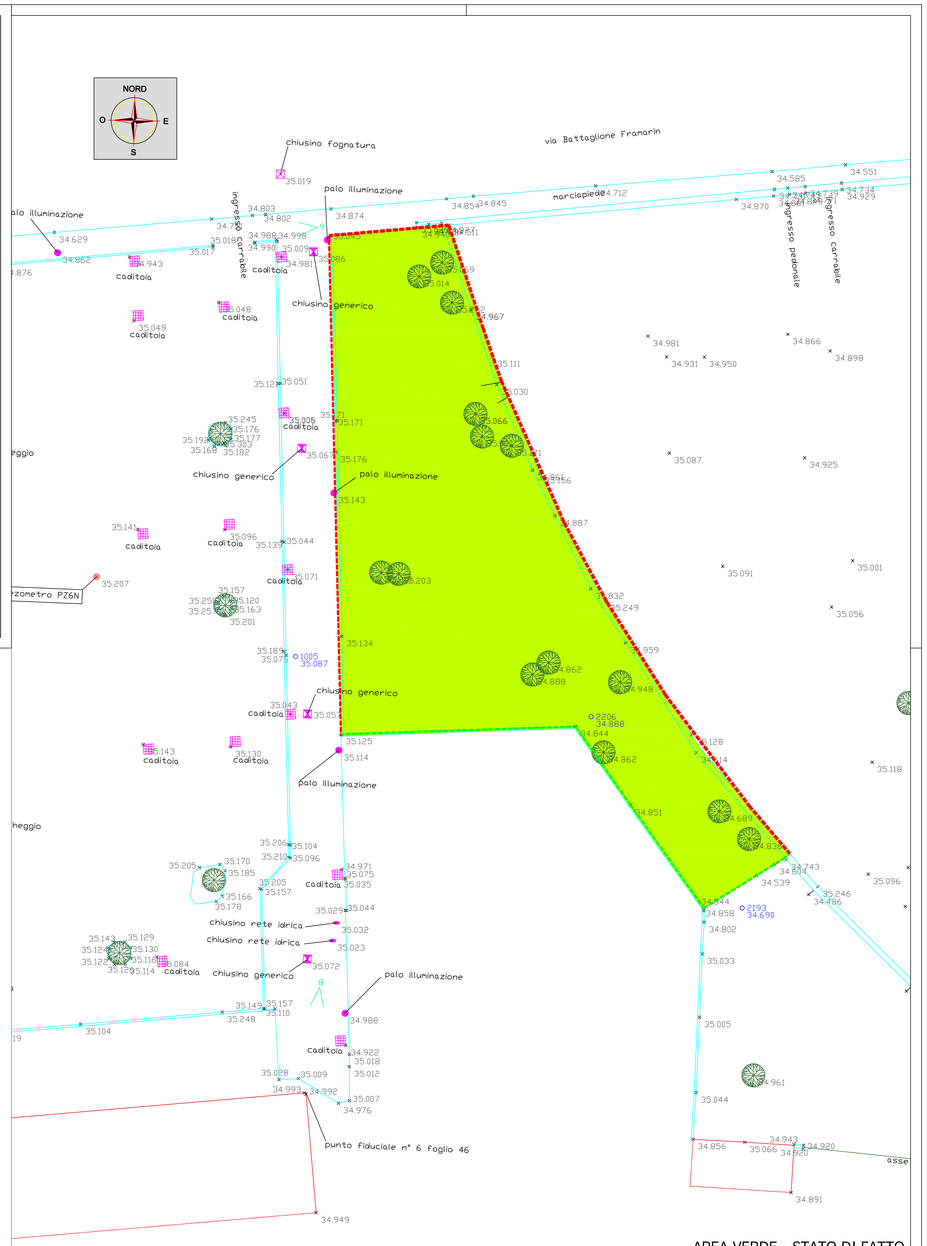

AREA VERDE - STATO DI FATTO
scala 1:200