COMUNE DI VICENZA

SETTORE AMBIENTE ENERGIA E TUTELA DEL TERRITORIO

PROGETTO DI FATTIBILITA' TECNICA ED ECONOMICA PER LA BONIFICA DEL SITO DENOMINATO PP6:

1) VARIANTE ALLA MISP FOGLIO N° 46 MAPPALE N°1445

2) COMPLETAMENTO LOTTO FOGLIO N° 46 MAPPALE N°1444

E REALIZZAZIONE NUOVE AREE DI PARCHEGGIO

(ART. 23 D.LGS. 50/2016)

Elenco elaborati:

- A - Relazione tecnica illustrativa
- B - Calcolo sommario di spesa
- C - Quadro economico
- D - Cronoprogramma
- 0 - Schematizzazione generale d'intervento
- 1 - Inquadramento territoriale
- 2 - Allestimento cantiere
- 3 - Planimetria lotti e settori d'intervento
- 4 - Planimetria trincee
- 5 - Sequenze operative di scavo e riempimento
- 6 - Rilievo strumentale
- 7 - Sezioni trasversali
- 8 - Sequenze di scavo parcheggio teatro
- 9 - Planimetriatrincee e cumuli campionamento parcheggio teatro
- 10 - Documentazione fotografica
- 11 A/B - Sistemazione parcheggio e Sezione Tipo
- 12/A - area verde stato di fatto
- 12/B - area verde stato di progetto

Titolo:

AREA VERDE
STATO DI PROGETTO

TAVOLA N°	MODIFICA N°	
12/B		

SCALA:	DATA:
1:200	Agosto 2016

Rev.	Data	Disegnatore	Descrizione	Approv.

GRUPPO DI PROGETTAZIONE

I PROGETTISTI: Ing. Galiazzo Diego

Dott. De Giglio Michele

IL DIRETTORE DEL SETTORE AMBIENTE

Dott. Guarti Danilo

COLLABORATORI DEL R.U.P.: Dott. De Giglio Michele

Dott. Crimi Enrico

IL R.U.P.

Dott. Scalco Roberto

A norma della legge sul diritto d'autore L. 633 del 22/04/1941 è vietata la riproduzione, duplicazione, consegna a Terzi, anche parziale, se prima non ottenuto senza preventiva autorizzazione scritta dal Comune di Vicenza. Tutti i diritti e marchi ufficiali appartengono a diritto proprietari.

Legenda

- Recinzione da Mantenere
- Percorso Pedonale
- Area Verde di progetto.
- Alberature di progetto
- Punti luce di progetto
- Panchine di progetto
- Cestini di progetto
- Fontanella di progetto

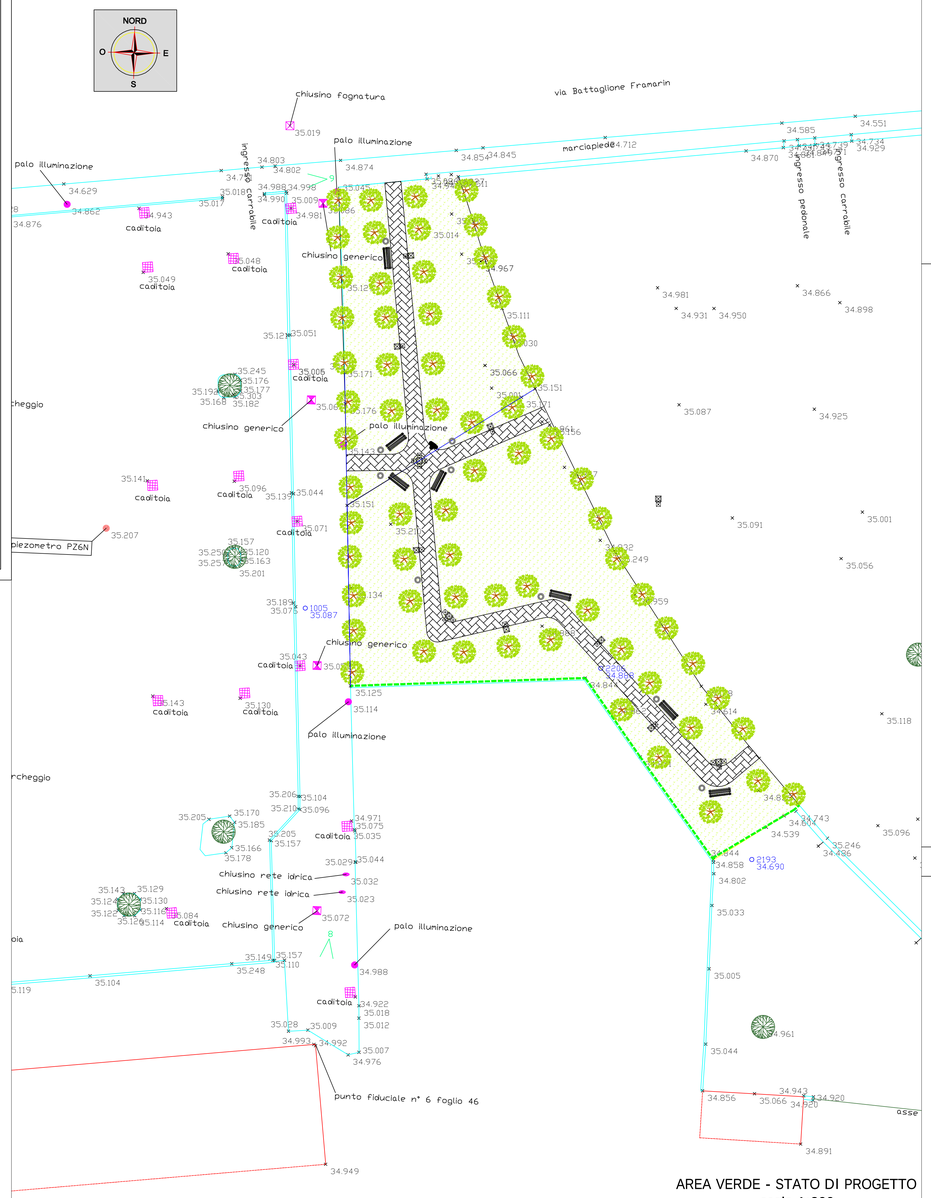

AREA VERDE - STATO DI PROGETTO
scala 1:200

Particolare costruttivo delle panchine.

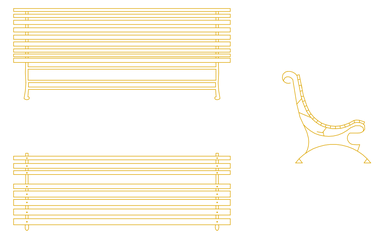

Particolare costruttivo dei lampioni
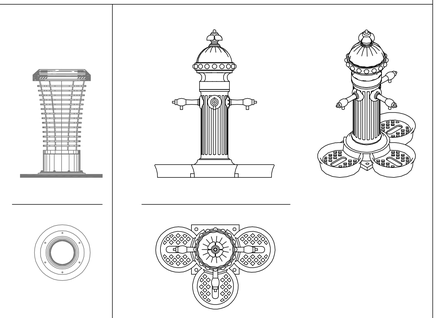
Particolare costruttivo dei contenitori porta rifiuti e della fontanella