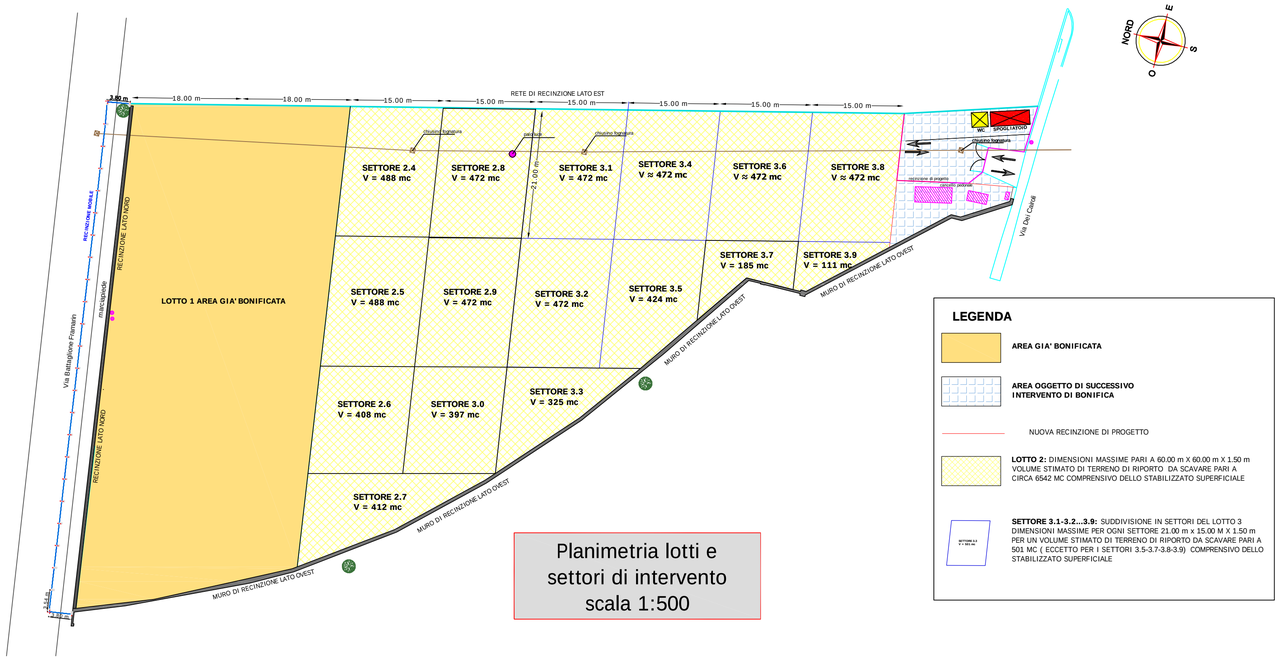

Planimetria lotti e settori di intervento scala 1:500

N.B. - Il calcolo delle superfici e avvenuta per successiva approssimazione in base agli strumenti a disposizione degli uffici tecnici.

COMUNE DI VICENZA

SETTORE AMBIENTE ENERGIA E TUTELA DEL TERRITORIO

PROGETTO DI FATTIBILITA' TECNICA ED ECONOMICA PER LA BONIFICA DEL SITO DENOMINATO PP6:
1) VARIANTE ALLA MISP FOGLIO N° 46 MAPPALE N°1445
2) COMPLETAMENTO LOTTO FOGLIO N° 46 MAPPALE N°1444
E REALIZZAZIONE NUOVE AREE DI PARCHEGGIO
(ART. 23 D.LGS. 50/2016)

Elenco elaborati:

A - Relazione tecnico illustrativa
B - Calcolo sommario di spesa
C - Quadro economico
D - Cronoprogramma
0 - Schematizzazione generale d'intervento
1 - Inquadramento territoriale
2 - Allestimento cantiere
3 - Planimetria lotti e settori d'intervento
4 - Planimetria trincee
5 - Sequenze operative di scavo e riempimento
6 - Rilievo strumentale
7 - Sezioni trasversali
8 - Sequenze di scavo parcheggio teatro
9 - Planimetriatrincee e cumuli campionamento parcheggio teatro
10 - Documentazione fotografica
11 A/B - Sistemazione parcheggio e Sezione Tipo
12/A - area verde stato di fatto
12/B - area verde stato di progetto

Titolo:

PLANIMETRIA LOTTI E SETTORI D'INTERVENTO

TAVOLA N°	MODIFICA N°	
3		
SCALA: 1:500	DATA: Agosto 2016	

Rev.	Data	Disegnatore	Descrizione	Approv.

GRUPPO DI PROGETTAZIONE
I PROGETTISTI: Ing. Galiazzo Diego
Dott. De Giglio Michele

IL DIRETTORE DEL SETTORE AMBIENTE
Dott. Guarti Danilo

COLLABORATORI DEL R.U.P.: Dott. De Giglio Michele
Dott. Crimi Enrico

IL R.U.P.
Dott. Scalco Roberto

Ai sensi della legge sul diritto d'autore (L. 633 del 22/04/1941) è vietata la riproduzione, duplicazione, consegna a Terzi, anche parziale, del presente elaborato senza preventiva autorizzazione scritta del Comune di Vicenza. Tutti i loghi e i marchi ufficiali appartengono ai legittimi proprietari.