



COMUNE DI VICENZA
SETTORE AMBIENTE ENERGIA E TUTELA DEL TERRITORIO



PROGETTO DI FATTIBILITA' TECNICA ED ECONOMICA PER LA BONIFICA DEL SITO DENOMINATO PP6:
1) VARIANTE ALLA MISP FOGLIO N° 46 MAPPALE N°1445
2) COMPLETAMENTO LOTTO FOGLIO N° 46 MAPPALE N°1444 E REALIZZAZIONE NUOVE AREE DI PARCHEGGIO (ART. 23 D.LGS. 50/2016)

Elenco elaborati:

- A - Relazione tecnico illustrativa
- B - Calcolo sommario di spesa
- C - Quadro economico
- D - Cronoprogramma
- 0 - Schematizzazione generale d'intervento
- 1 - Inquadramento territoriale
- 2 - Allestimento cantiere
- 3 - Planimetria lotti e settori d'intervento
- 4 - Planimetria trincee
- 5 - Sequenze operative di scavo e riempimento
- 6 - Rilievo strumentale

- 7 - Sezioni trasversali
- 8 - Sequenze di scavo parcheggio teatro
- 9 - Planimetrie trincee e cumuli campionamento parcheggio teatro
- 10 - Documentazione fotografica
- 11 A/B - Sistemazione parcheggio e Sezione Tipo
- 12/A - area verde stato di fatto
- 12/B - area verde stato di progetto

Titolo:

SEZIONI TRASVERSALI

TAVOLA N°
7




MODIFICA N°

SCALA:
1:400

DATA:
Agosto 2016

Rev.	Data	Disegnatori	Disegnazione	Approvato:
		GRUPPO DI PROGETTAZIONE I PROGETTISTI: Ing. Gallazzo Diego Dott. De Giglio Michele		IL DIRETTORE DEL SETTORE AMBIENTE Dott. Guarni Danilo
		COLLABORATORI DEL R.U.P.: Dott. De Giglio Michele Dott. Crimi Enrico		IL R.U.P. Dott. Scalco Roberto

Avvisi alla legge sul D.M. (Decreto Ministeriale) n. 23 del 28/02/2010 in materia di progettazione, applicazione, consegna e fase di esecuzione, ai sensi dell'art. 23 del D.M. n. 23 del 28/02/2010, 

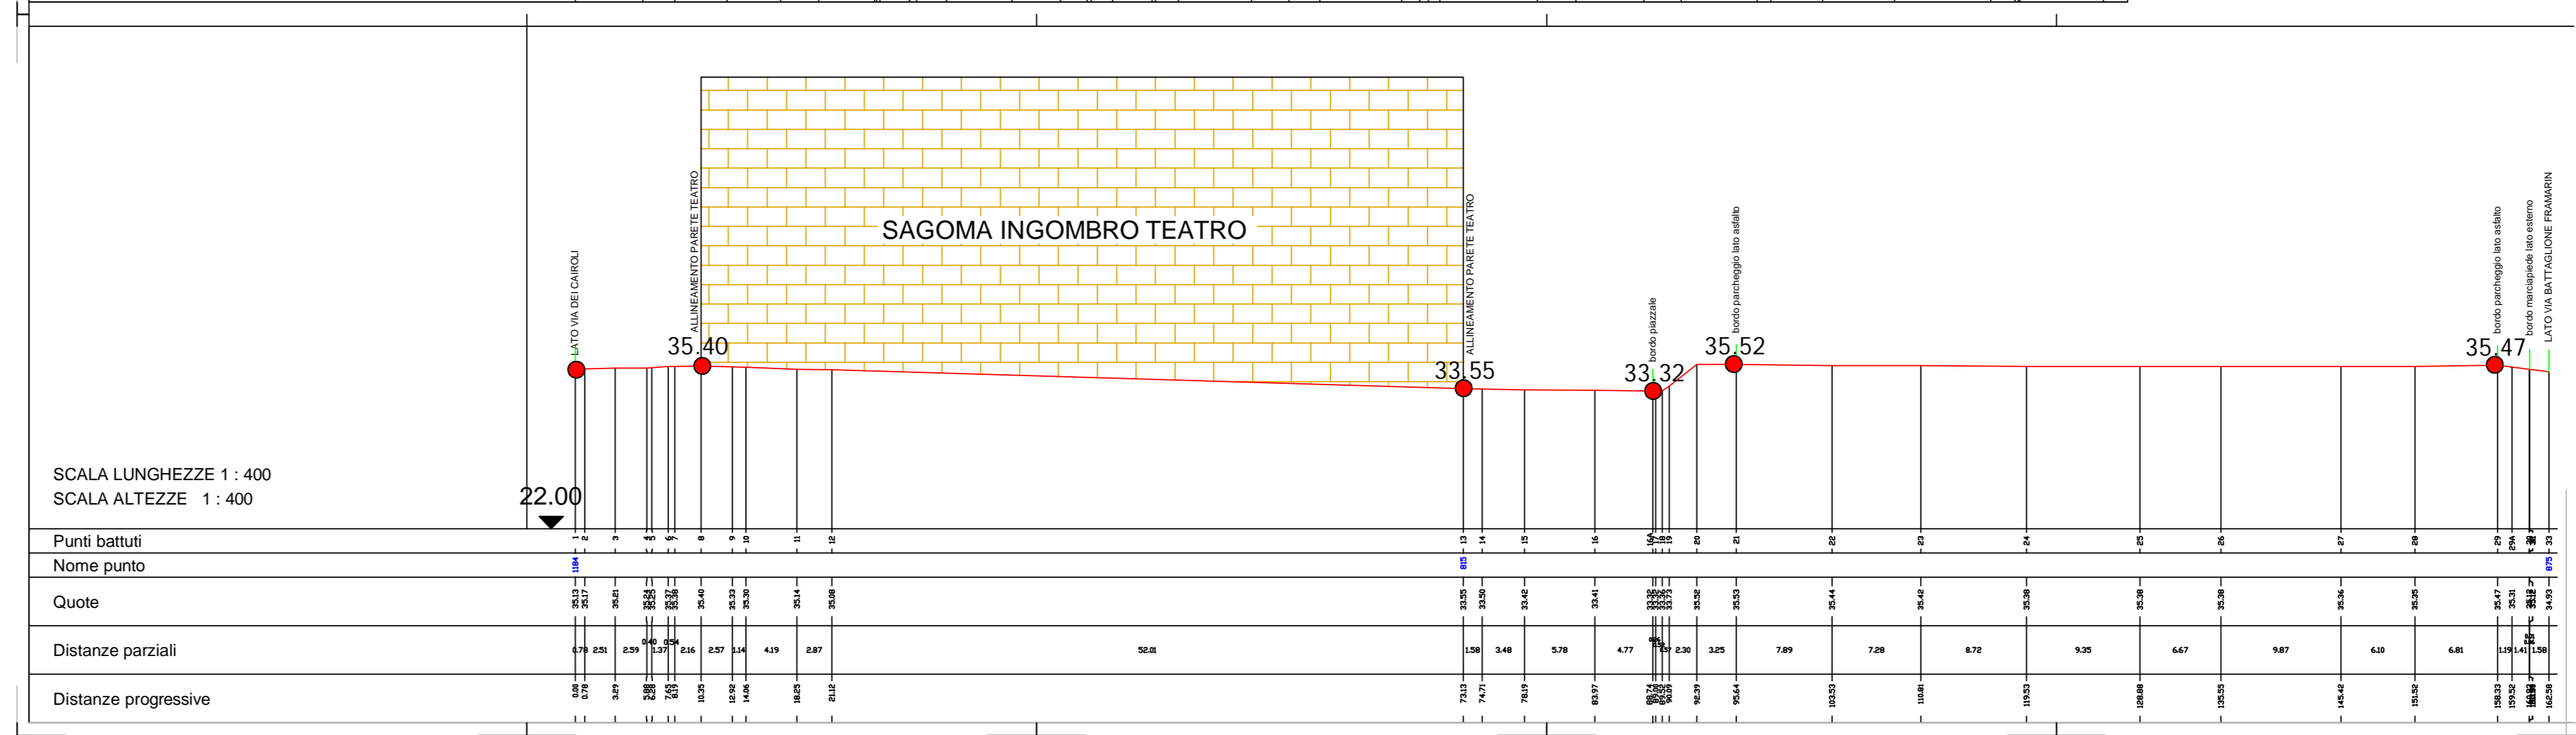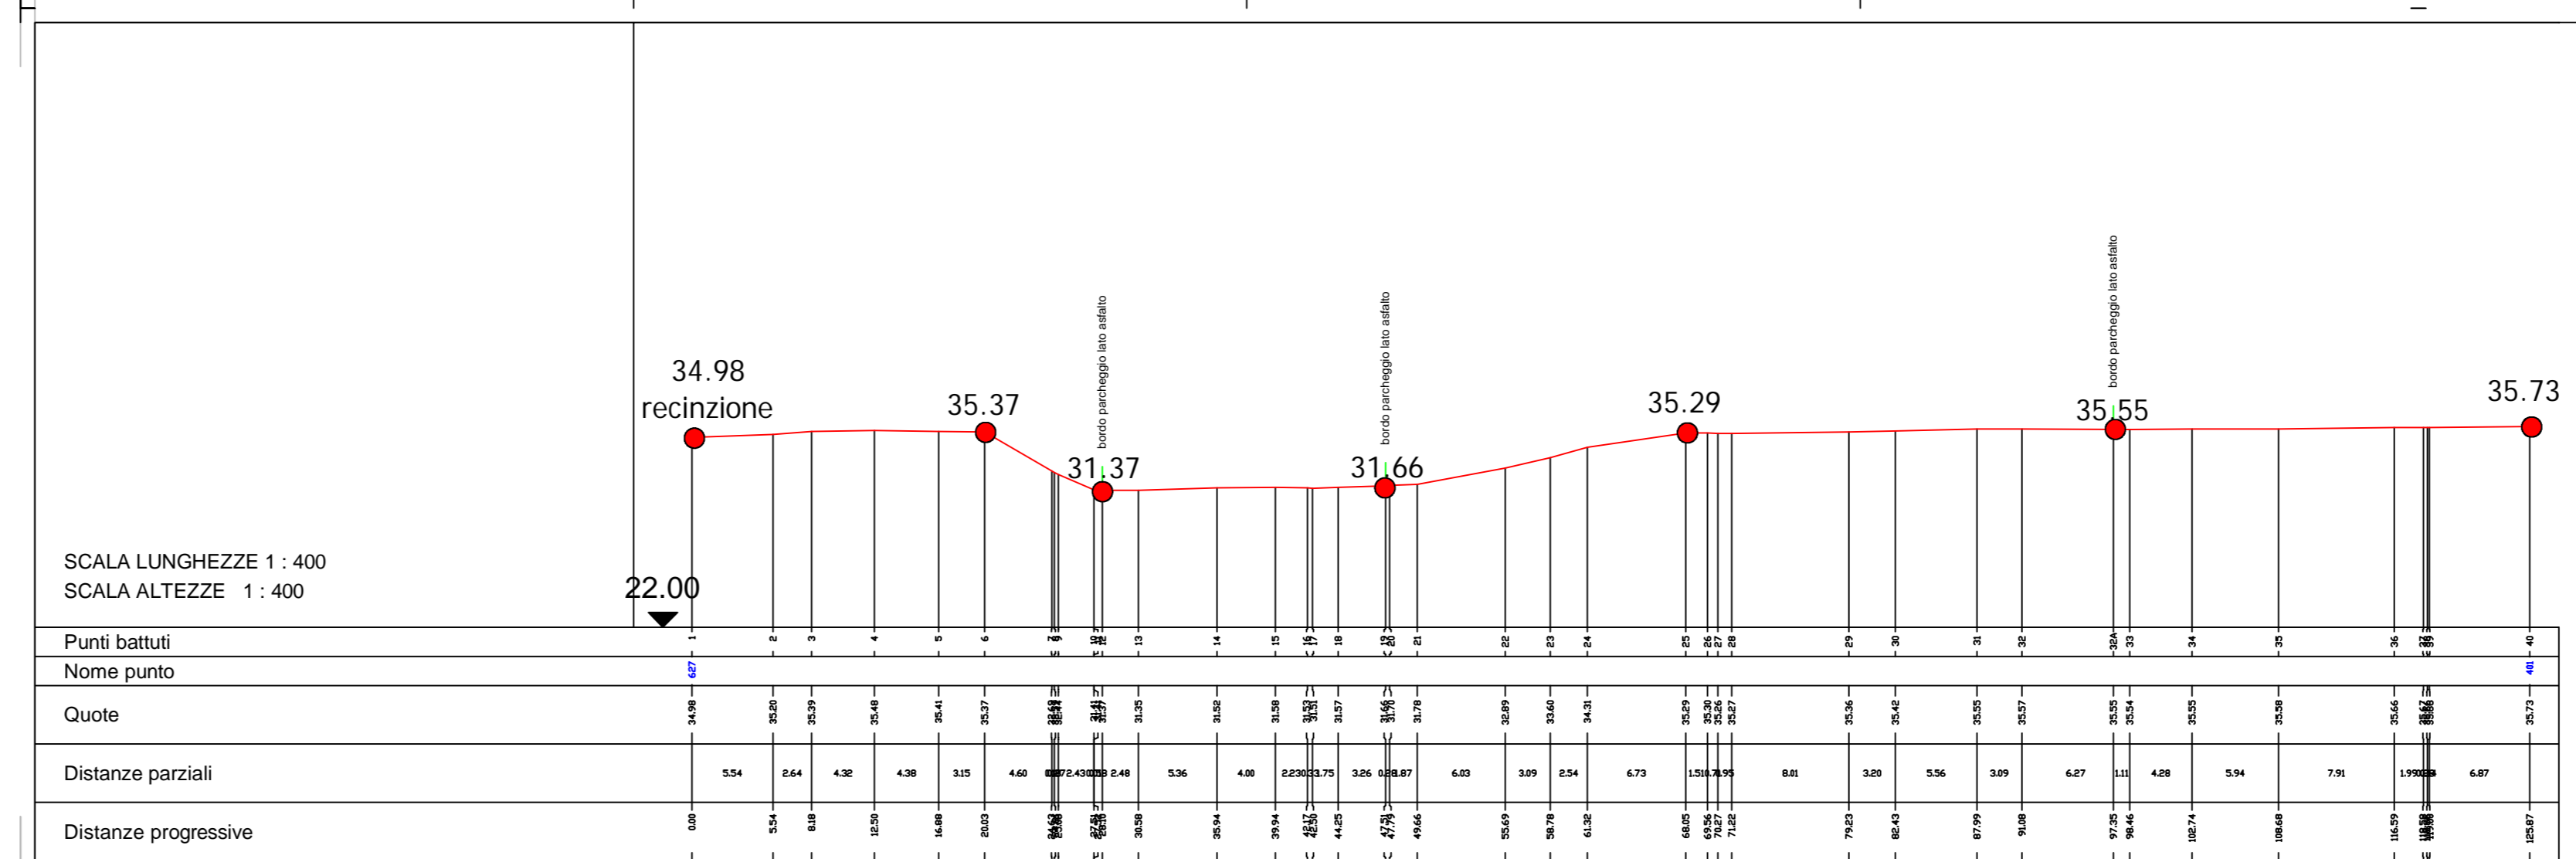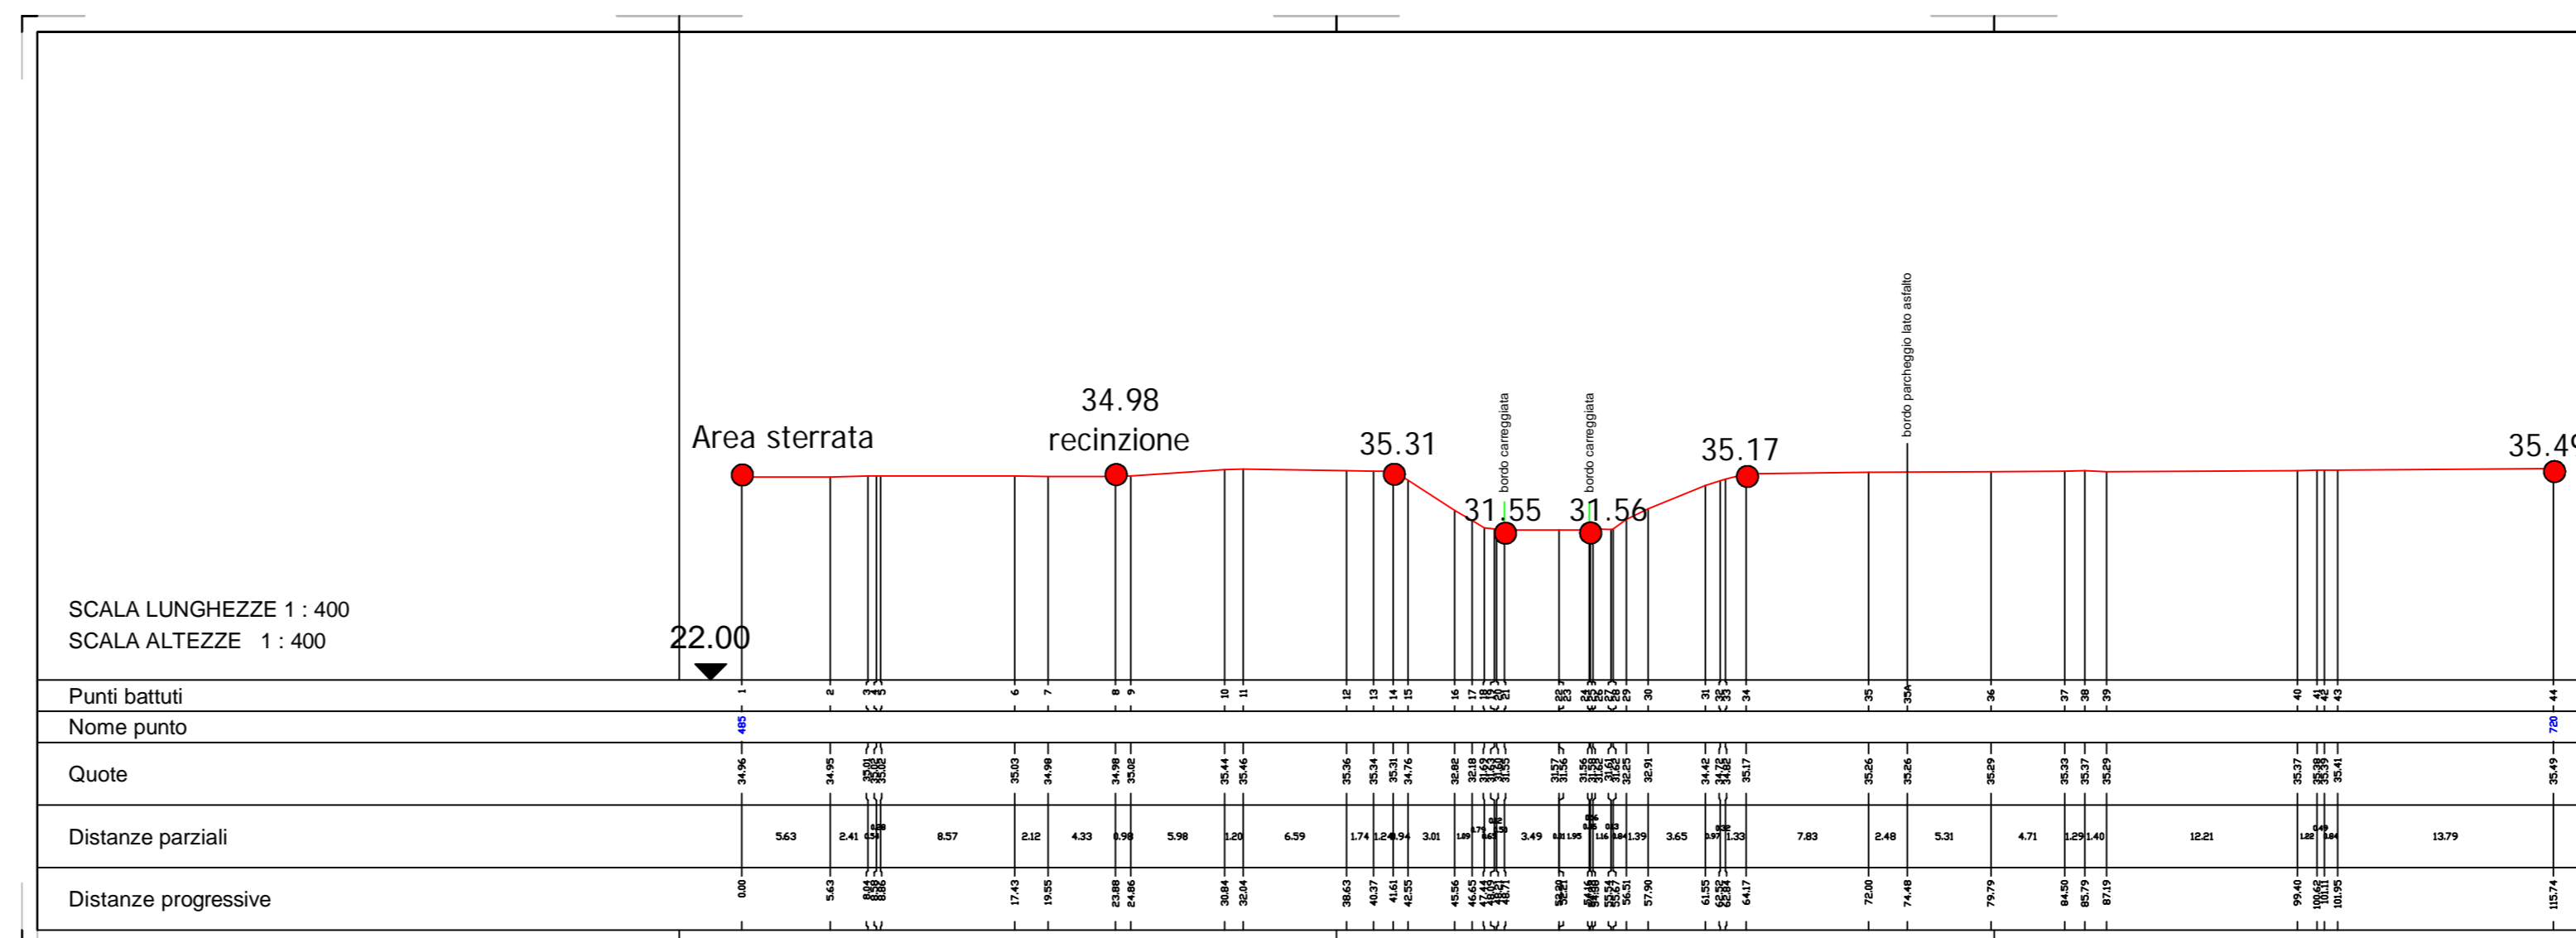

Sezioni Trasversali
scala 1:400