



COMUNE DI VICENZA
SETTORE AMBIENTE ENERGIA E TUTELA DEL TERRITORIO



PROGETTO DI FATTIBILITA' TECNICA ED ECONOMICA PER LA BONIFICA DEL SITO DENOMINATO PP6:
1) VARIANTE ALLA MSP FOGLIO N° 46 MAPPALE N°1445
2) COMPLETAMENTO LOTTO FOGLIO N° 46 MAPPALE N°1444 E REALIZZAZIONE NUOVE AREE DI PARCHEGGIO (ART. 23 D.LGS. 50/2016)

Elenco elaborati:	
A - Relazione tecnico illustrativa	7 - Sezioni trasversali
B - Calcolo sommario di spesa	8 - Sequenze di scavo parcheggio teatro
C - Quadro economico	● Planimetrie trincee e cumuli campionamento parcheggio teatro
D - Cronoprogramma	10 - Documentazione fotografica
0 - Schematizzazione generale d'intervento	11 A/B - Sistemazione parcheggio e Sezione Tipo
1 - Inquadramento territoriale	12/A - area verde stato di fatto
2 - Allestimento cantiere	12/B - area verde stato di progetto
3 - Planimetria lotti e settori d'intervento	
4 - Planimetria trincee	
5 - Sequenze operative di scavo e riempimento	
6 - Rilievo strumentale	

Titolo:
PLANIMETRIE TRINCEE E CUMULI DI CAMPIONAMENTO PARCHEGGIO TEATRO

TAVOLA N°	MODIFICA N°
9	

SCALA:	DATA:
1:500	Agosto 2016

Rev.	Data	Disegnatore	Descrizione	Approv.
GRUPPO DI PROGETTAZIONE		IL DIRETTORE DEL SETTORE AMBIENTE		
I PROGETTISTI: Ing. Galiazzo Diego		Dott. Guarti Danilo		
Dott. De Giglio Michele				
COLLABORATORI DEL R.U.P.: Dott. De Giglio Michele		IL R.U.P.		
Dott. Crimi Enrico		Dott. Scalco Roberto		

Al sensi della legge sul diritto d'autore (L. 633 del 22/04/1941) è vietata la riproduzione, duplicazione, consegna a Terzi, anche parziale, del presente elaborato senza permesso autorizzativo scritto del Comune di Vicenza. Tutti i diritti e i marchi ufficiali appartengono ai legittimi proprietari.

N.B. - Il calcolo delle superfici e avvenuta per successiva approssimazione in base agli strumenti a disposizione degli uffici tecnici.

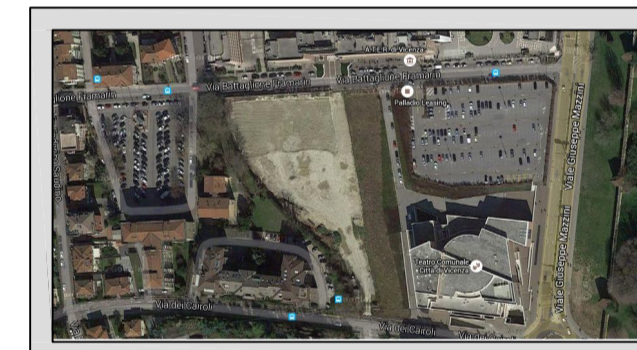
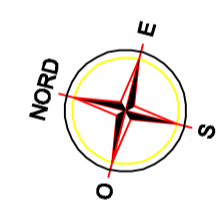


foto aerea ricavata da google maps

LEGENDA

- LOTTO PARCHEGGIO TEATRO PREDISPOSTO ALLA BONIFICA
- T1 Sett. 1.1 TRINCEA SETTORE 1.1 - 1.2 - ... - 1.14: PER OGNI SETTORE DEL LOTTO 1 VERRANNO ESEGUITE N° 3 TRINCEE PER UN TOTALE DI 14 TRINCEE OGNUNA DI DIMENSIONI MASSIME DI 1.00 m X 2.00 m X 1.50 m.
- CUMULO DI MATERIALE DI RIPORTO ESCAVATO DALLE TRINCEE: IL MATERIALE ESCAVATO DALLE TRINCEE DI OGNI SETTORE VERRA' POSTO IN ACCUMULO SU APPOSITO TELO PULITO PER LA SUCCESSIVA FASE DI OMOGENIZZAZIONE, QUARTATURA E CONFEZIONAMENTO DEL CAMPIONE, TAL QUALE IL CAMPIONE COMPOSITO SARA' CONSIDERATO FISICAMENTE E ANALITICAMENTE RAPPRESENTATIVO DEL VOLUME DI TERRENO CONTAMINATO PER OGNI SETTORE.

Planimetrie trincee e cumuli di campionamento parcheggio teatro scala 1:500