



COMUNE DI VICENZA
SETTORE AMBIENTE ENERGIA E TUTELA DEL TERRITORIO



PROGETTO DI FATTIBILITA' TECNICA ED ECONOMICA
PER LA BONIFICA E RIQUALIFICAZIONE
DELL'AREA EX ACCIAIERIE BELTRAME
PIANO PARTICOLAREGGIATO N°7
(art. 23 D.LGS. 50/2016)

Elenco elaborati:


- 1 - Inquadramento Territoriale
- 2 - Rilievo strumentale
- 3 - Sezioni trasversali
- 4 - Planimetria stato di fatto
- 5 - Planimetria di progetto del nuovo parcheggio
- 6 - Sequenze di scavo
- 7 - Documentazione fotografica




TAVOLA N° 1	MODIFICA N°	Titolo: INQUADRAMENTO TERRITORIALE
SCALA: varie	FORMATO:	
DATA: agosto 2016		

Rev.	Data	Disegnatore	Descrizione	Approv.
GRUPPO DI PROGETTAZIONE				
I PROGETTISTI: Ing. Gallazzo Diego			IL DIRETTORE DEL SETTORE AMBIENTE Dott. Guarti Danilo	
Dott. De Giglio Michele				
COLLABORATORI DEL R.U.P.: Dott. De Giglio Michele			IL R.U.P. Dott. Scalco Roberto	
Dott. Crimi Enrico				


Al sensi della legge sul diritto d'autore (L. 633 del 22/04/1941) è vietata la riproduzione, applicazione, consegna o l'uso, anche parziale, del presente elaborato senza preventiva autorizzazione scritta del Comune di Vicenza. Tutti i loghi e i marchi utilizzati appartengono ai legittimi proprietari.

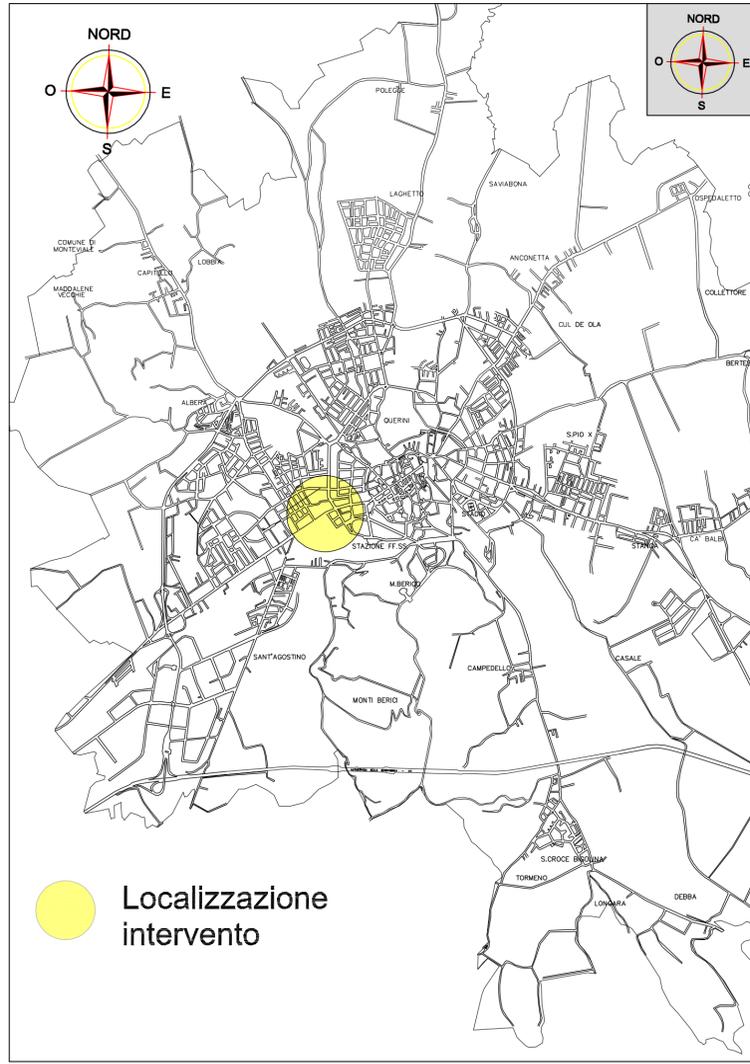

COROGRAFIA GENERALE - scala 1:50000

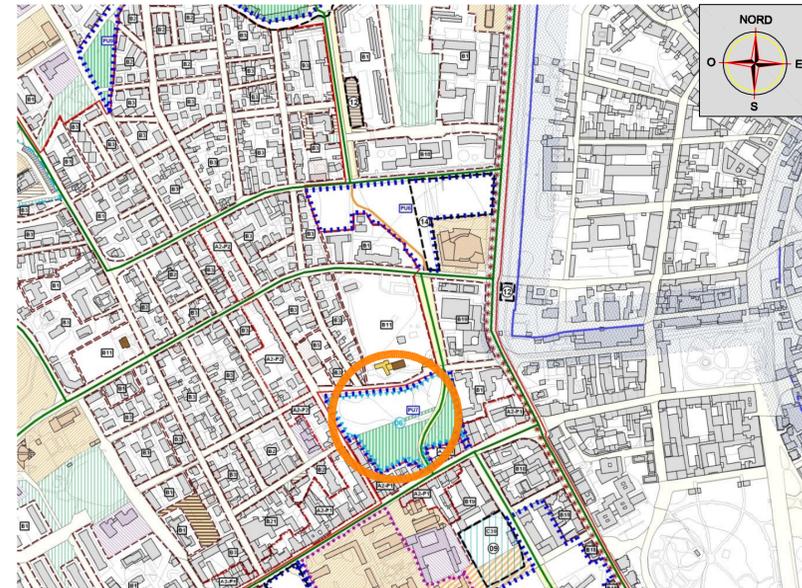

Estratto P.I. - fuori scala

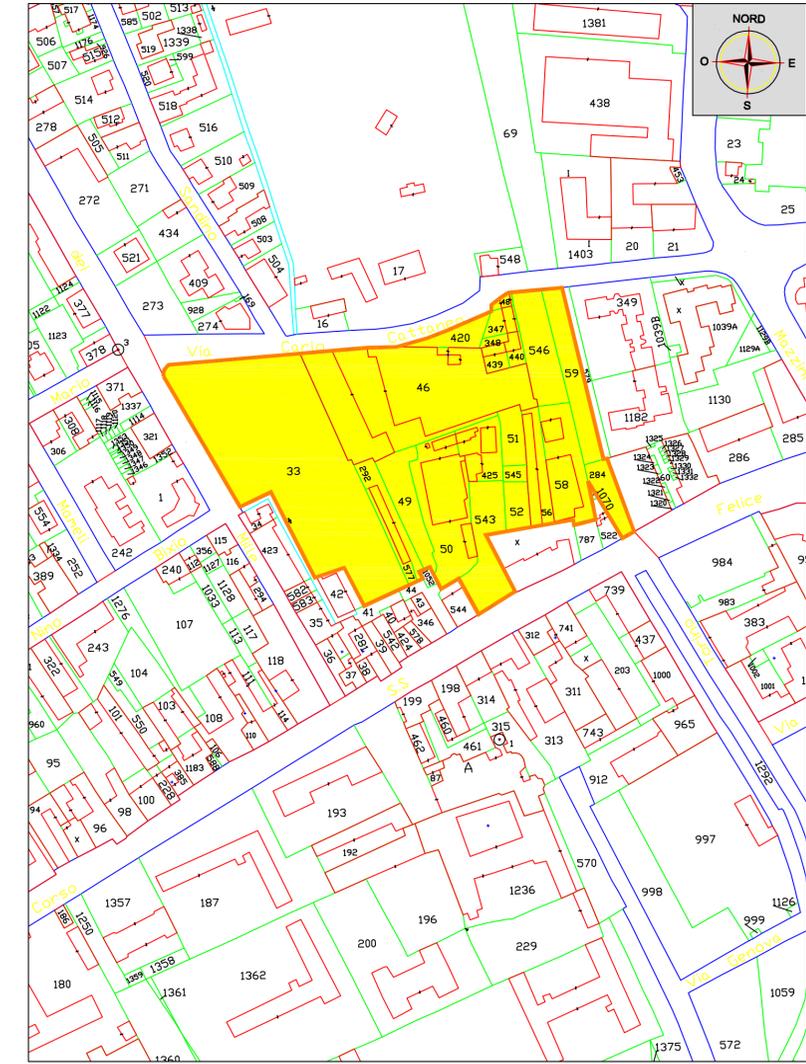

Estratto Catastale foglio n°46 scala 1:2000