



COMUNE DI VICENZA
SETTORE AMBIENTE ENERGIA E TUTELA DEL TERRITORIO



PROGETTO DI FATTIBILITA' TECNICA ED ECONOMICA
PER LA BONIFICA E RIQUALIFICAZIONE
DELL'AREA EX ACCIAIERIE BELTRAME
PIANO PARTICOLAREGGIATO N°7
(art. 23 D.LGS. 50/2016)

Elenco elaborati:

- 1 - Inquadramento Territoriale
- 2 - Rilievo strumentale
- 3 - Sezioni trasversali
- 4 - Planimetria stato di fatto
- 5 - Planimetria di progetto del nuovo parcheggio
- 6 - Sequenze di scavo
- 7 - Documentazione fotografica


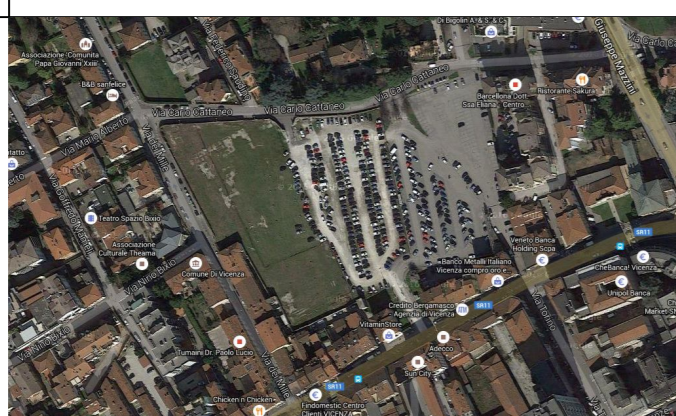


TAVOLA N°	MODIFICA N°	Titolo:
2		RILIEVO STRUMENTALE
SCALA:	FORMATO:	
1:500		
DATA:		
agosto 2016		

Rev.	Data	Disegnato	Descrizione	Approv.
GRUPPO DI PROGETTAZIONE				
I PROGETTISTI: Ing. Gallazzo Diego Dott. De Giglio Michele				
IL DIRETTORE DEL SETTORE AMBIENTE Dott. Guarti Danilo				
COLLABORATORI DEL R.U.P.: Dott. De Giglio Michele Dott. Crimi Enrico				
IL R.U.P. Dott. Scalco Roberto				

Il presente disegno è di proprietà del Comune di Vicenza. È vietata espressamente la ristampa o l'uso non autorizzato senza permesso scritto dal Comune di Vicenza. Tutti i diritti sono riservati.

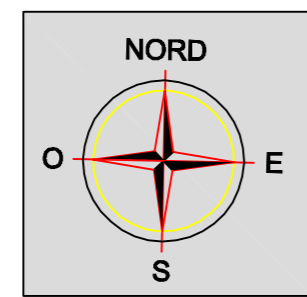

RILIEVO STRUMENTALE
scala 1:500

LEGENDA

- Punto stazione segnalato in sito con chiodo da topografia
- Punto di dettaglio
- Cono visuale foto
- Piezometro nuovo
- Piezometro vecchio
- caditoia
- albero
- chiusura rete elettrica
- chiusura rete fognaria
- chiusura rete idrica
- altro chiusura di attribuzione non certa
- caditoia lineare
- palo illuminazione pubblica