


Ai sensi della legge sul diritto d'autore (L. 633 del 22/04/1941) è vietata la riproduzione, duplicazione, consegna a Terzi, anche parziale, del presente elaborato senza preventiva autorizzazione scritta del Comune di Vicenza. Tutti i loghi e i marchi utilizzati appartengono ai legittimi proprietari.

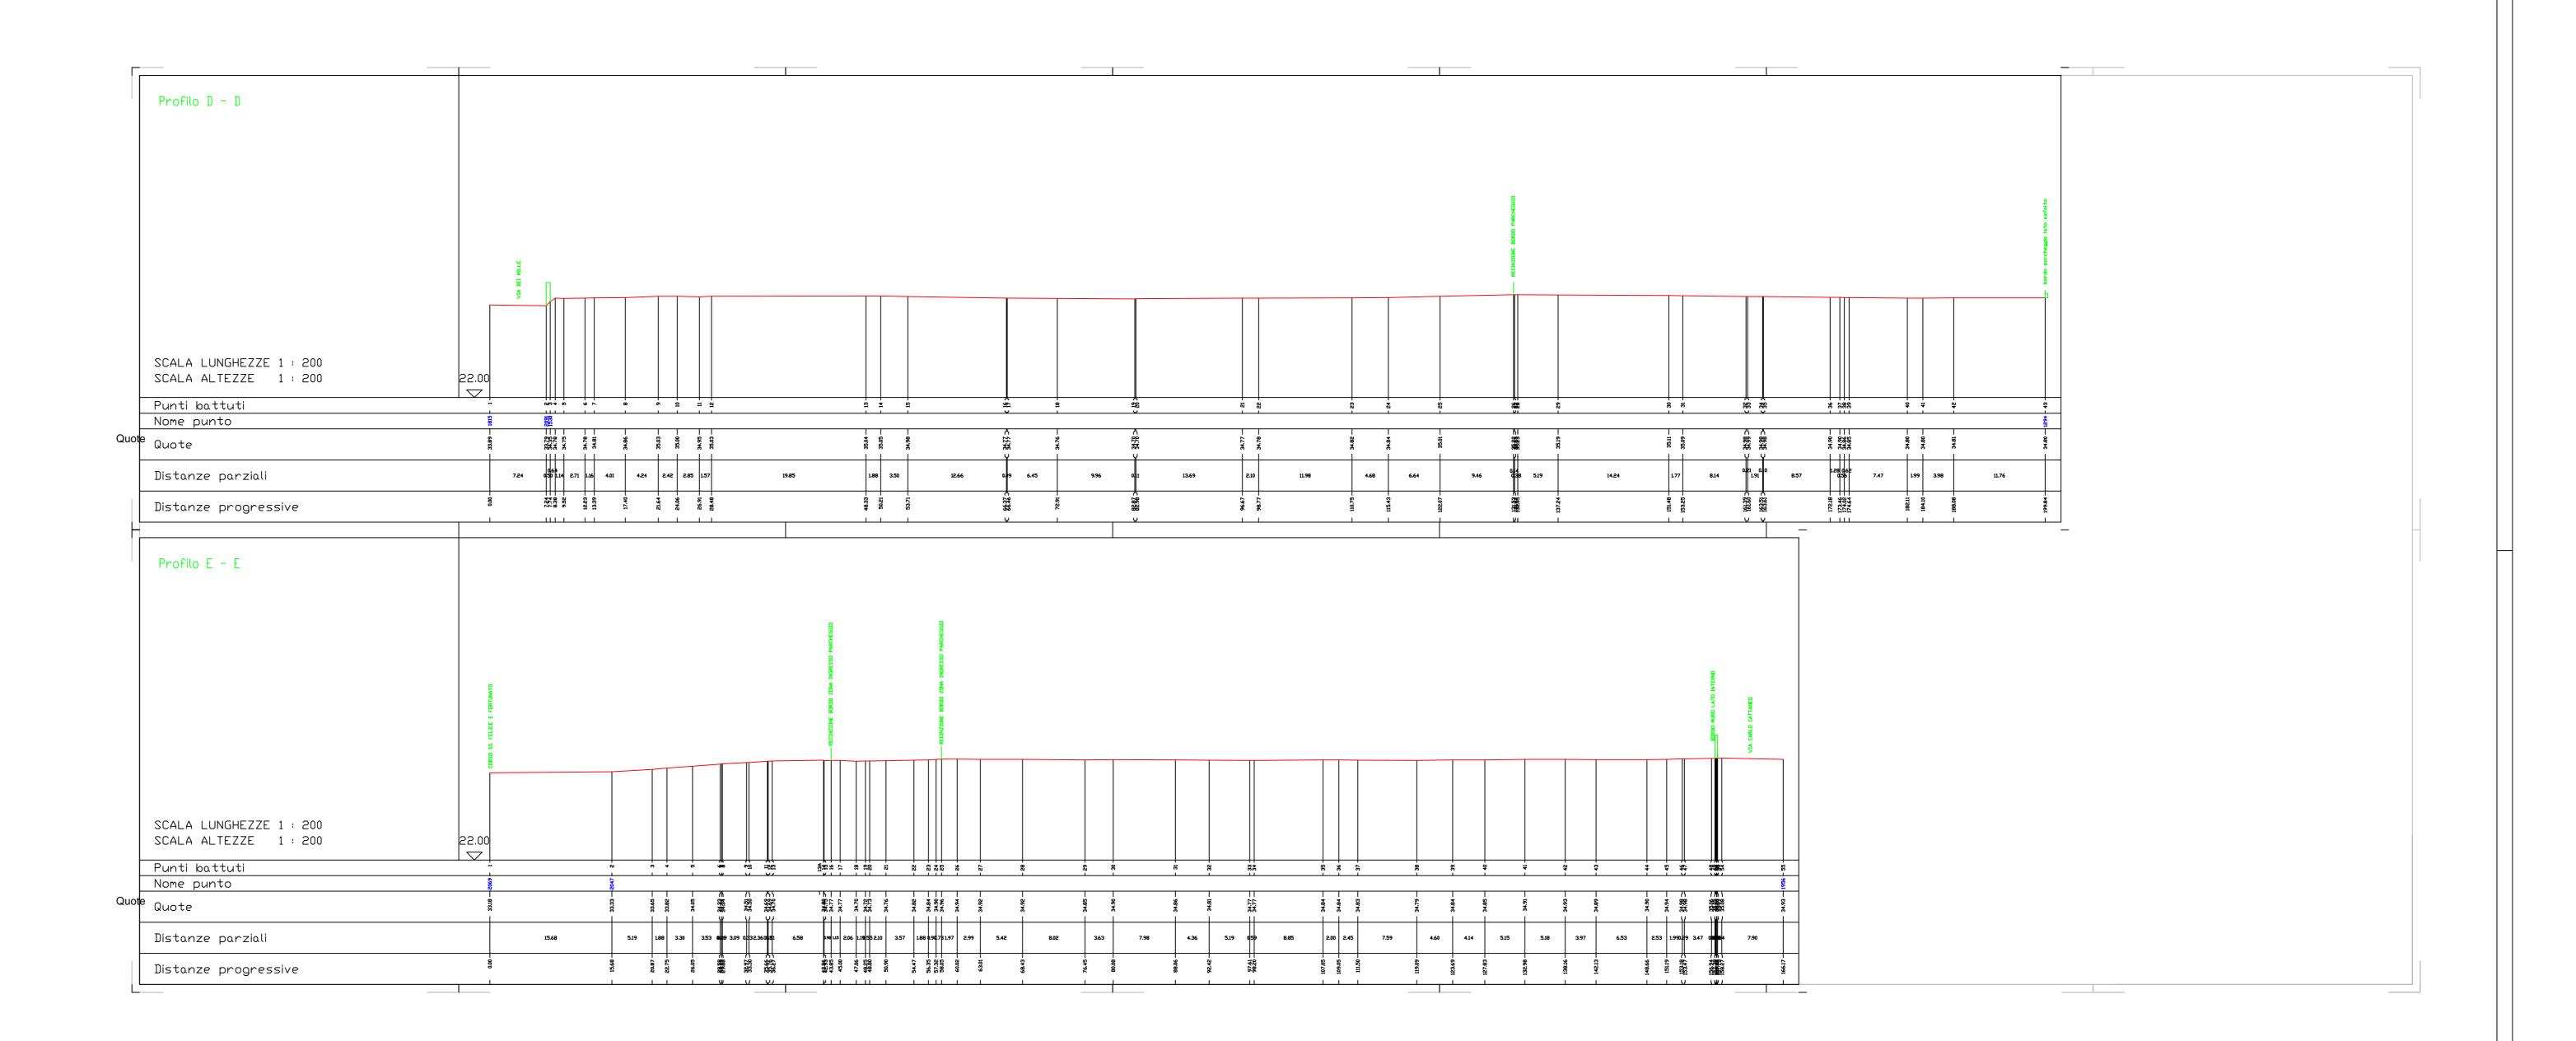

Sezioni Trasversali scala 1:400