



**PROGETTO DI FATTIBILITA' TECNICA ED ECONOMICA
 PER LA BONIFICA E RIQUALIFICAZIONE
 DELL'AREA EX ACCIAIERIE BELTRAME
 PIANO PARTICOLAREGGIATO N°7
 (art. 23 D.LGS. 50/2016)**

Elenco elaborati:

- 1 - Inquadramento Territoriale
- 2 - Rilievo strumentale
- 3 - Sezioni trasversali
- 4 - Planimetria stato di fatto
- 5 - Planimetria di progetto del nuovo parcheggio
- 6 - Sequenze di scavo
- 7 - Documentazione fotografica




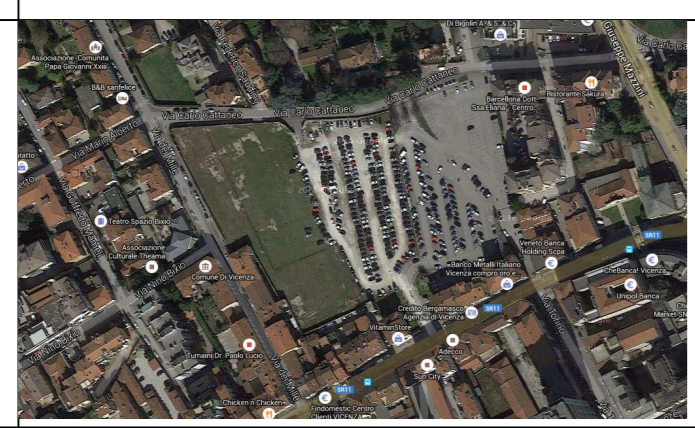


TAVOLA N°	MODIFICA N°	Titolo:
4		PLANIMETRIA STATO DI FATTO
SCALA:	FORMATO:	
1:500		
DATA:		
agosto 2016		

Rev.	Data	Disegnato	Descrizione	Approv.
GRUPPO DI PROGETTAZIONE				
I PROGETTISTI:		IL DIRETTORE DEL SETTORE AMBIENTE		
Ing. Gallazzo Diego		Dott. Guarri Danilo		
Dott. De Giglio Michele				
COLLABORATORI DEL R.U.P.:				IL R.U.P.
Dott. De Giglio Michele				Dott. Scalco Roberto
Dott. Cirri Enrico				

Legenda:

-  AREA OGGETTO DI BONIFICA
-  AREA CSC CONFORME AD UTILIZZO A PARCHEGGIO - AREA PAVIMENTATA
-  AREA CSC CONFORME AD UTILIZZO A PARCHEGGIO - AREA STERRATA

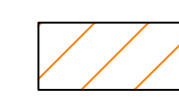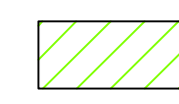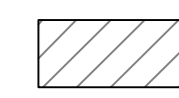

PLANIMETRIA STATO DI FATTO
scala 1:500