



COMUNE DI VICENZA
DIPARTIMENTO TUTELA E GESTIONE DEL TERRITORIO

**RIQUALIFICAZIONE DELL'AREA EX CENTRALE DEL LATTE
IN VIA MEDICI A VICENZA**


PROGETTO DI FATTIBILITA' TECNICA ED ECONOMICA

ELENCO ELABORATI


Progetto box auto coperto:
- Pianta, sezione, prospetti

GRUPPO DI PROGETTAZIONE		DOCUMENTO	
PROGETTISTA INCARICATO	Arch. R. Gianello	DATA	Luglio 2016
collaboratori: Arch. M. Balestro Arch. R. Viola Dott. D. Guarti		TAVOLA O ELABORATO	08
		SCALA	1:100
RESPONSABILE UNICO PROCEDIMENTO Ing. Diego Galiazzo - Comune di Vicenza		REVISIONI	
DIRETTORE DEL SETTORE LL.PP. e manutenzioni Ing. Diego Galiazzo - Comune di Vicenza			


12 POSTI AUTO COPERTI

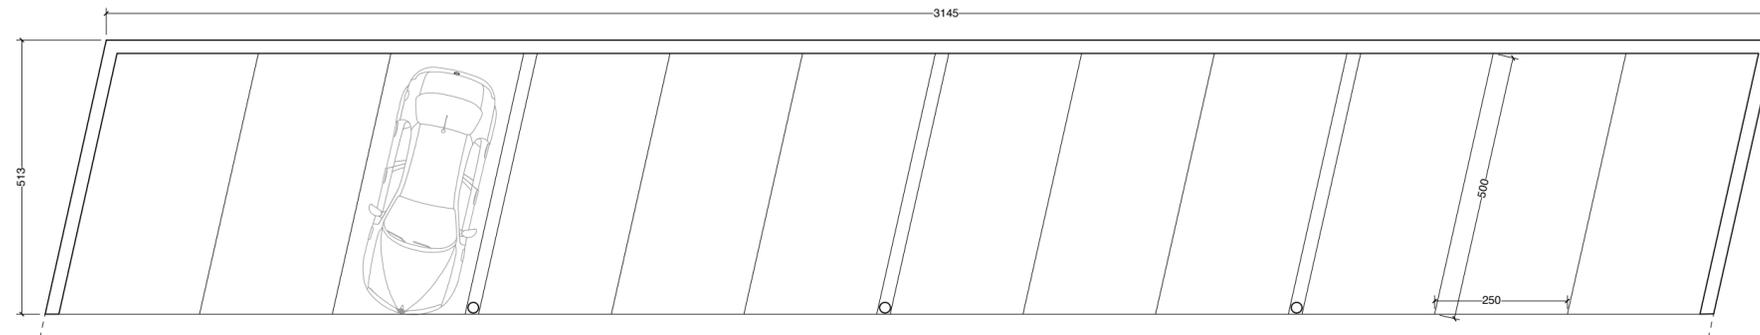


PIANTA PIANO TERRA

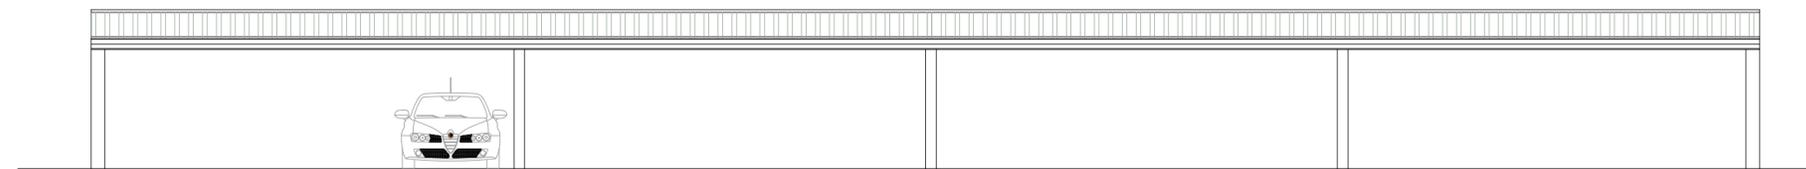

PROSPETTO EST

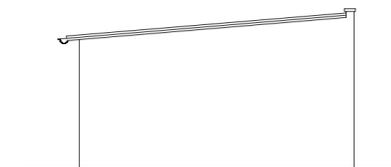

PROSPETTO NORD

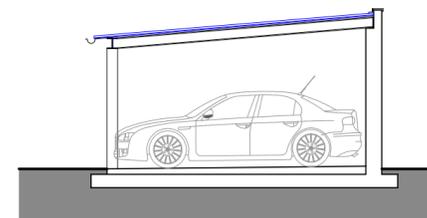

SEZIONE A-A