



**LEGENDA**

- Terreno vegetale
- Ghiaia pezzatura 20-30 mm
- Terra drenante vulcanica
- Argilla espansa
- Nuovo marciapiede
- Nuove rampe
- Tessuto nn tessuto 200 g/m<sup>2</sup>
- Area di scavo in incremento rispetto al PE
- Area oggetto di Scotico


Sezione stato di fatto A-A'

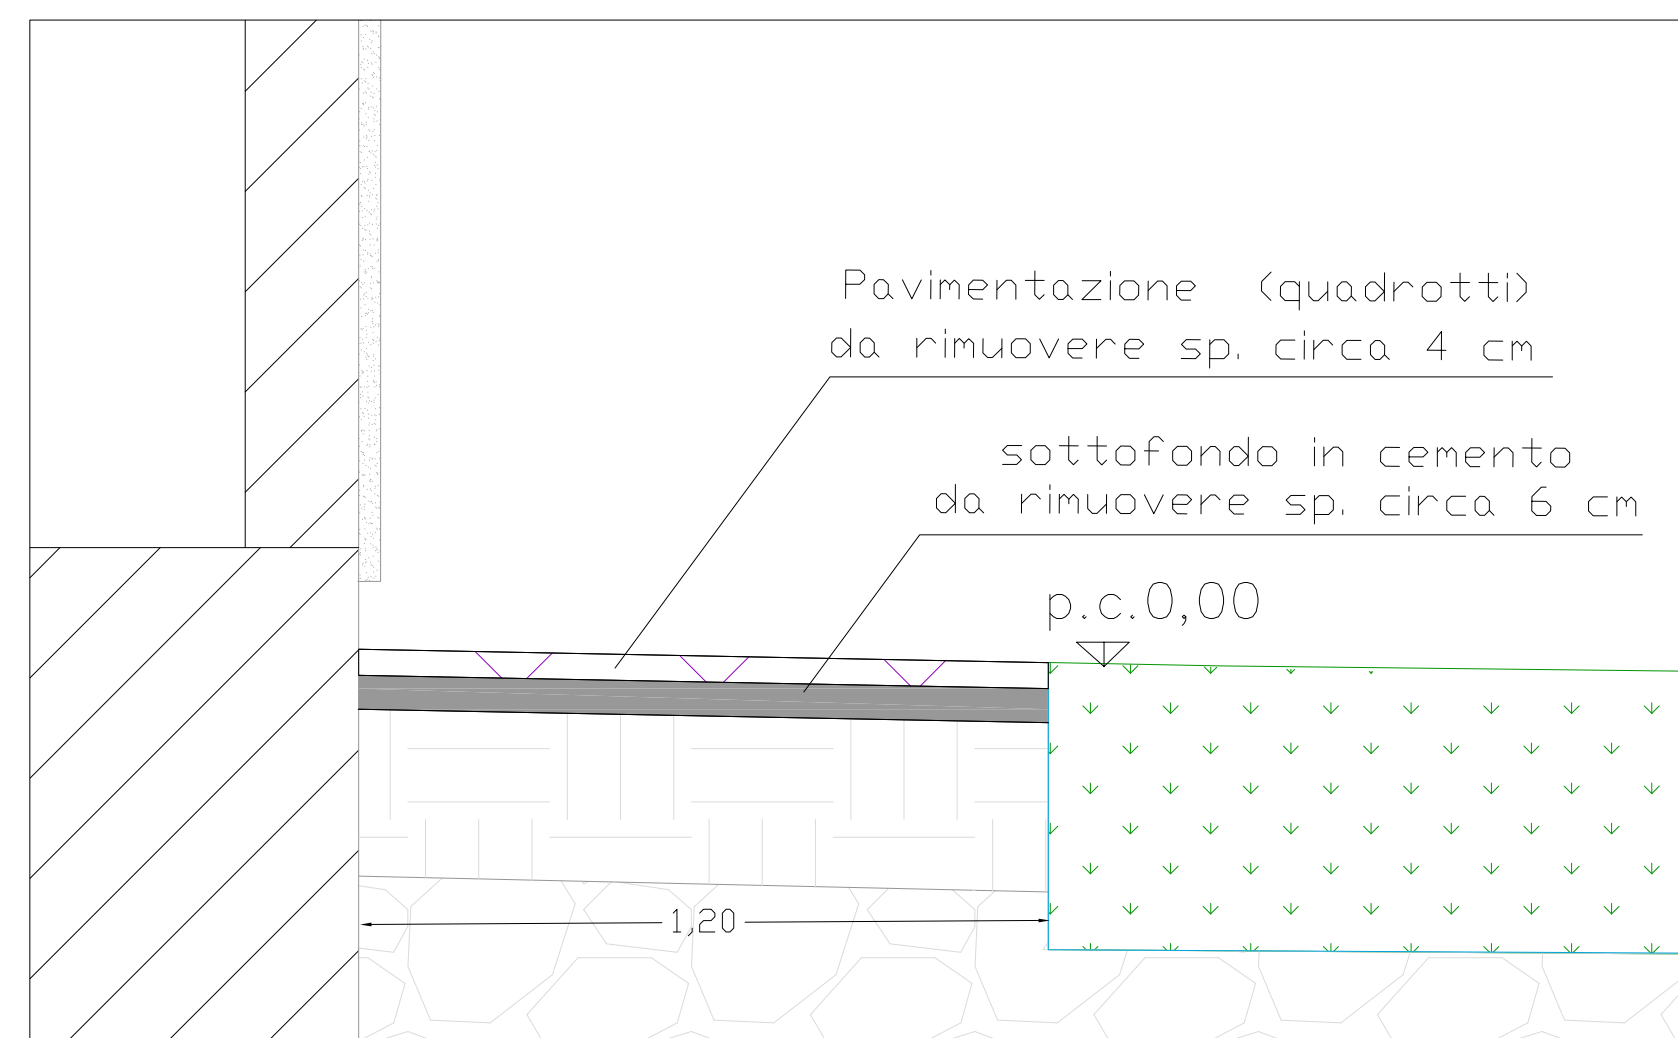

Sezione stato di progetto A-A'

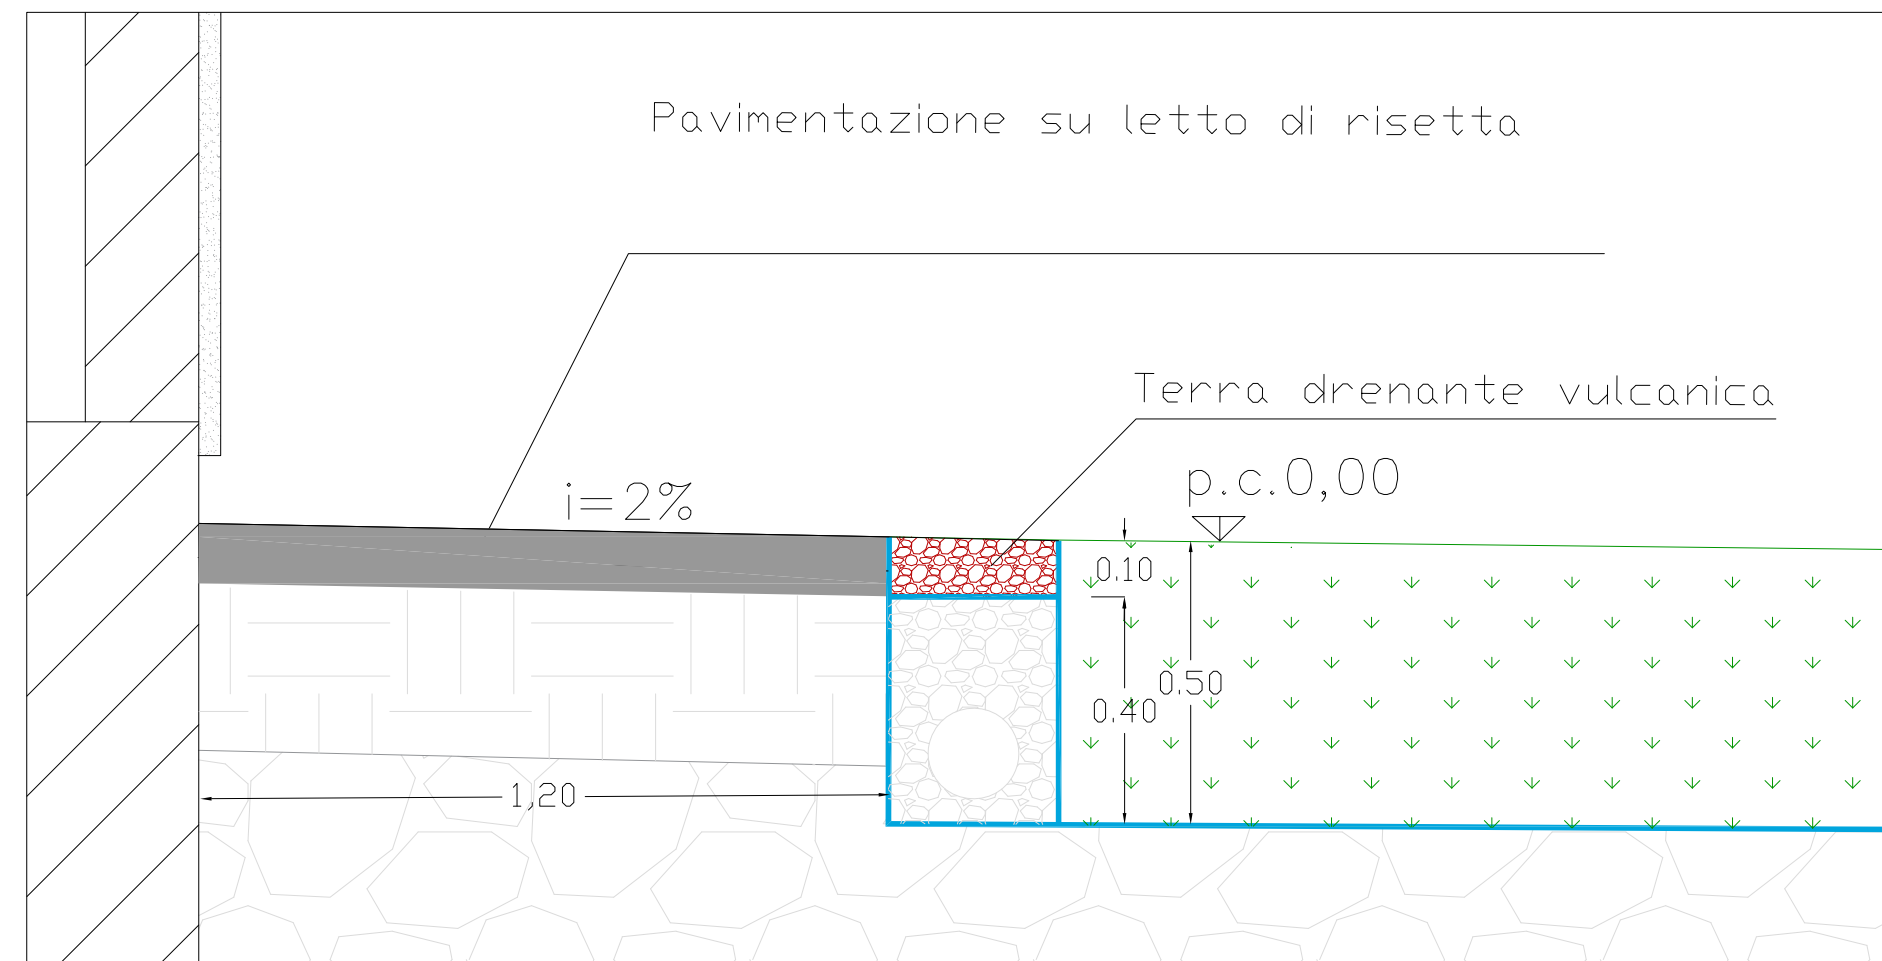

Sezione stato di progetto B-B'

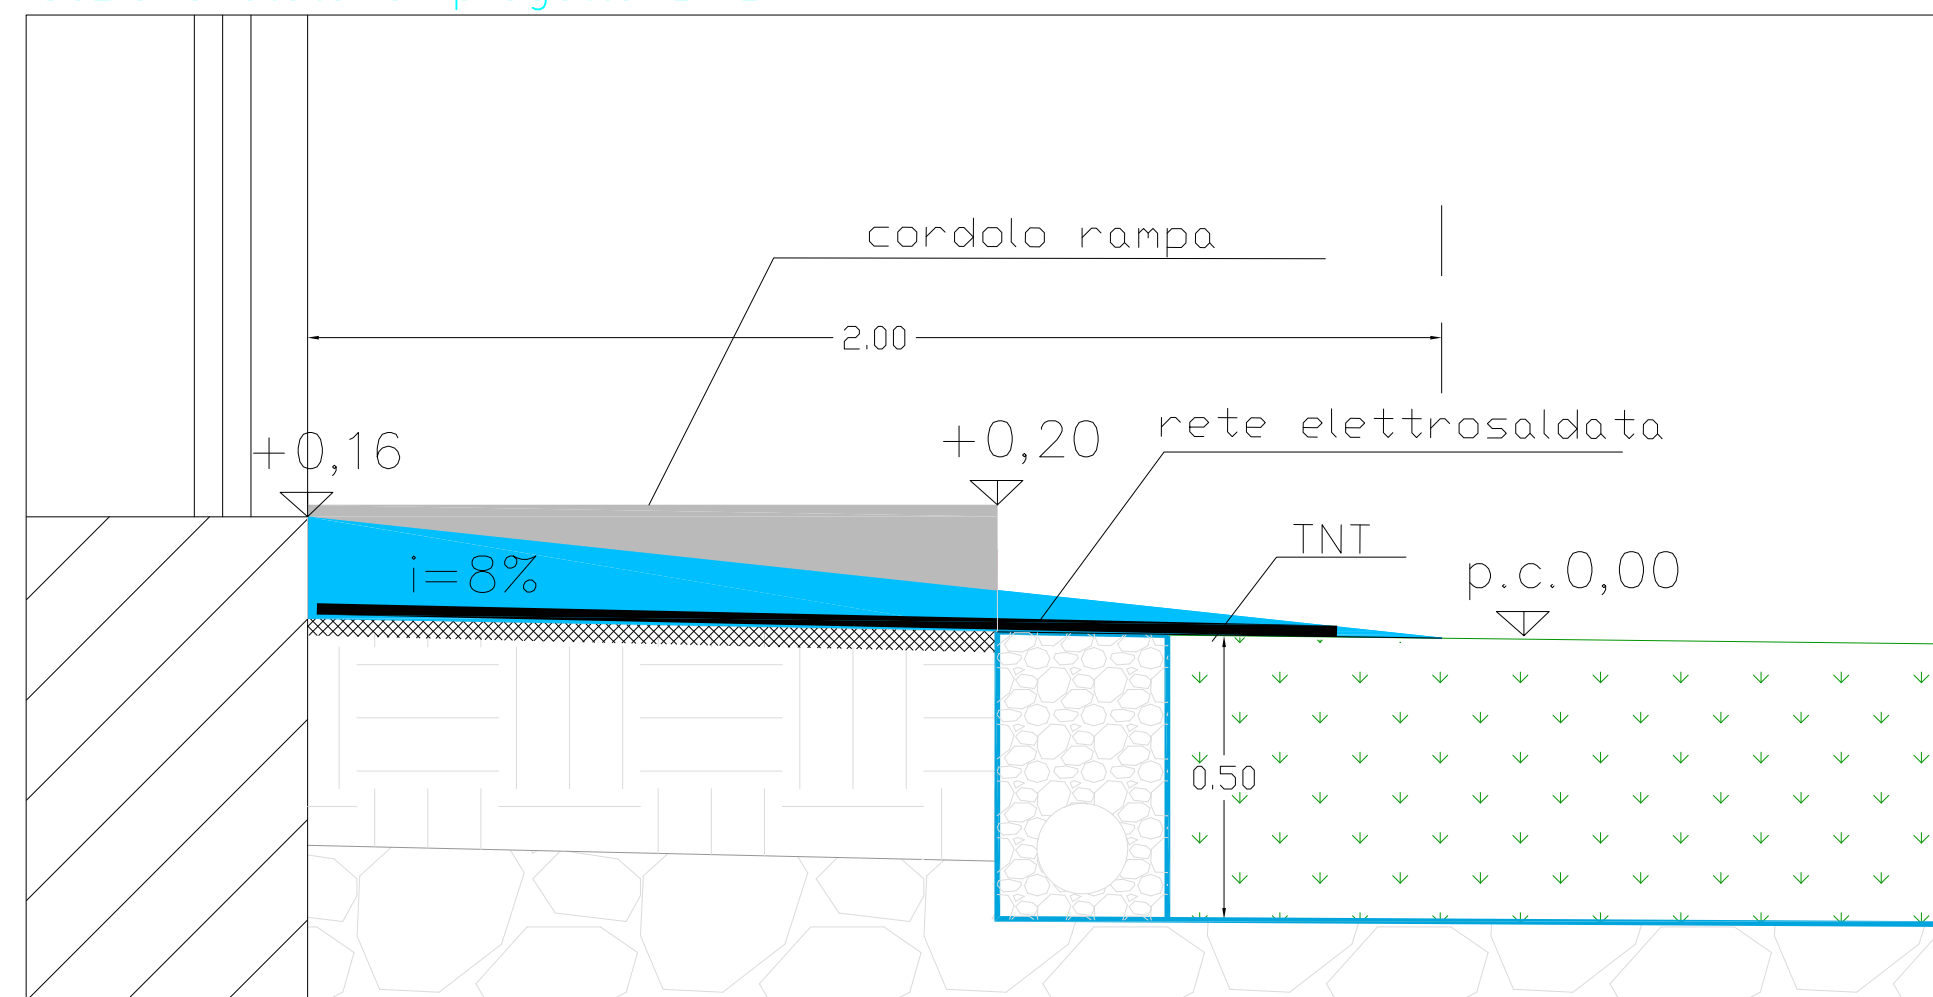



**COMUNE DI VICENZA**  
DIPARTIMENTO TUTELA E GESTIONE DEL TERRITORIO  
Settore Ambiente, Energia e Tutela del Territorio



**PROGETTO ESECUTIVO DI  
MESSA IN SICUREZZA PERMANENTE (MISP)**  
"Giardino della scuola primaria 2 Giugno", Vicenza

MISP / PROGETTO ESECUTIVO

ELABORATO

18

Opere in variante o modifica ex Art. 106 D.Lgs. 50/2016

REVISIONE		
REV n°	DATA	DESCRIZIONE
REV 01	24/06/2019	Allegato alla perizia suppletiva e di variante



*Roberto Scalco*

GRUPPO DI PROGETTAZIONE

DIRETTORE SETTORE AMBIENTE, ENERGIA E TUTELA DEL TERRITORIO

RESPONSABILE DEL PROCEDIMENTO  
Dott. Roberto Scalco



data elaborato Giugno 2019  
scala elaborato: Varie