



SUD

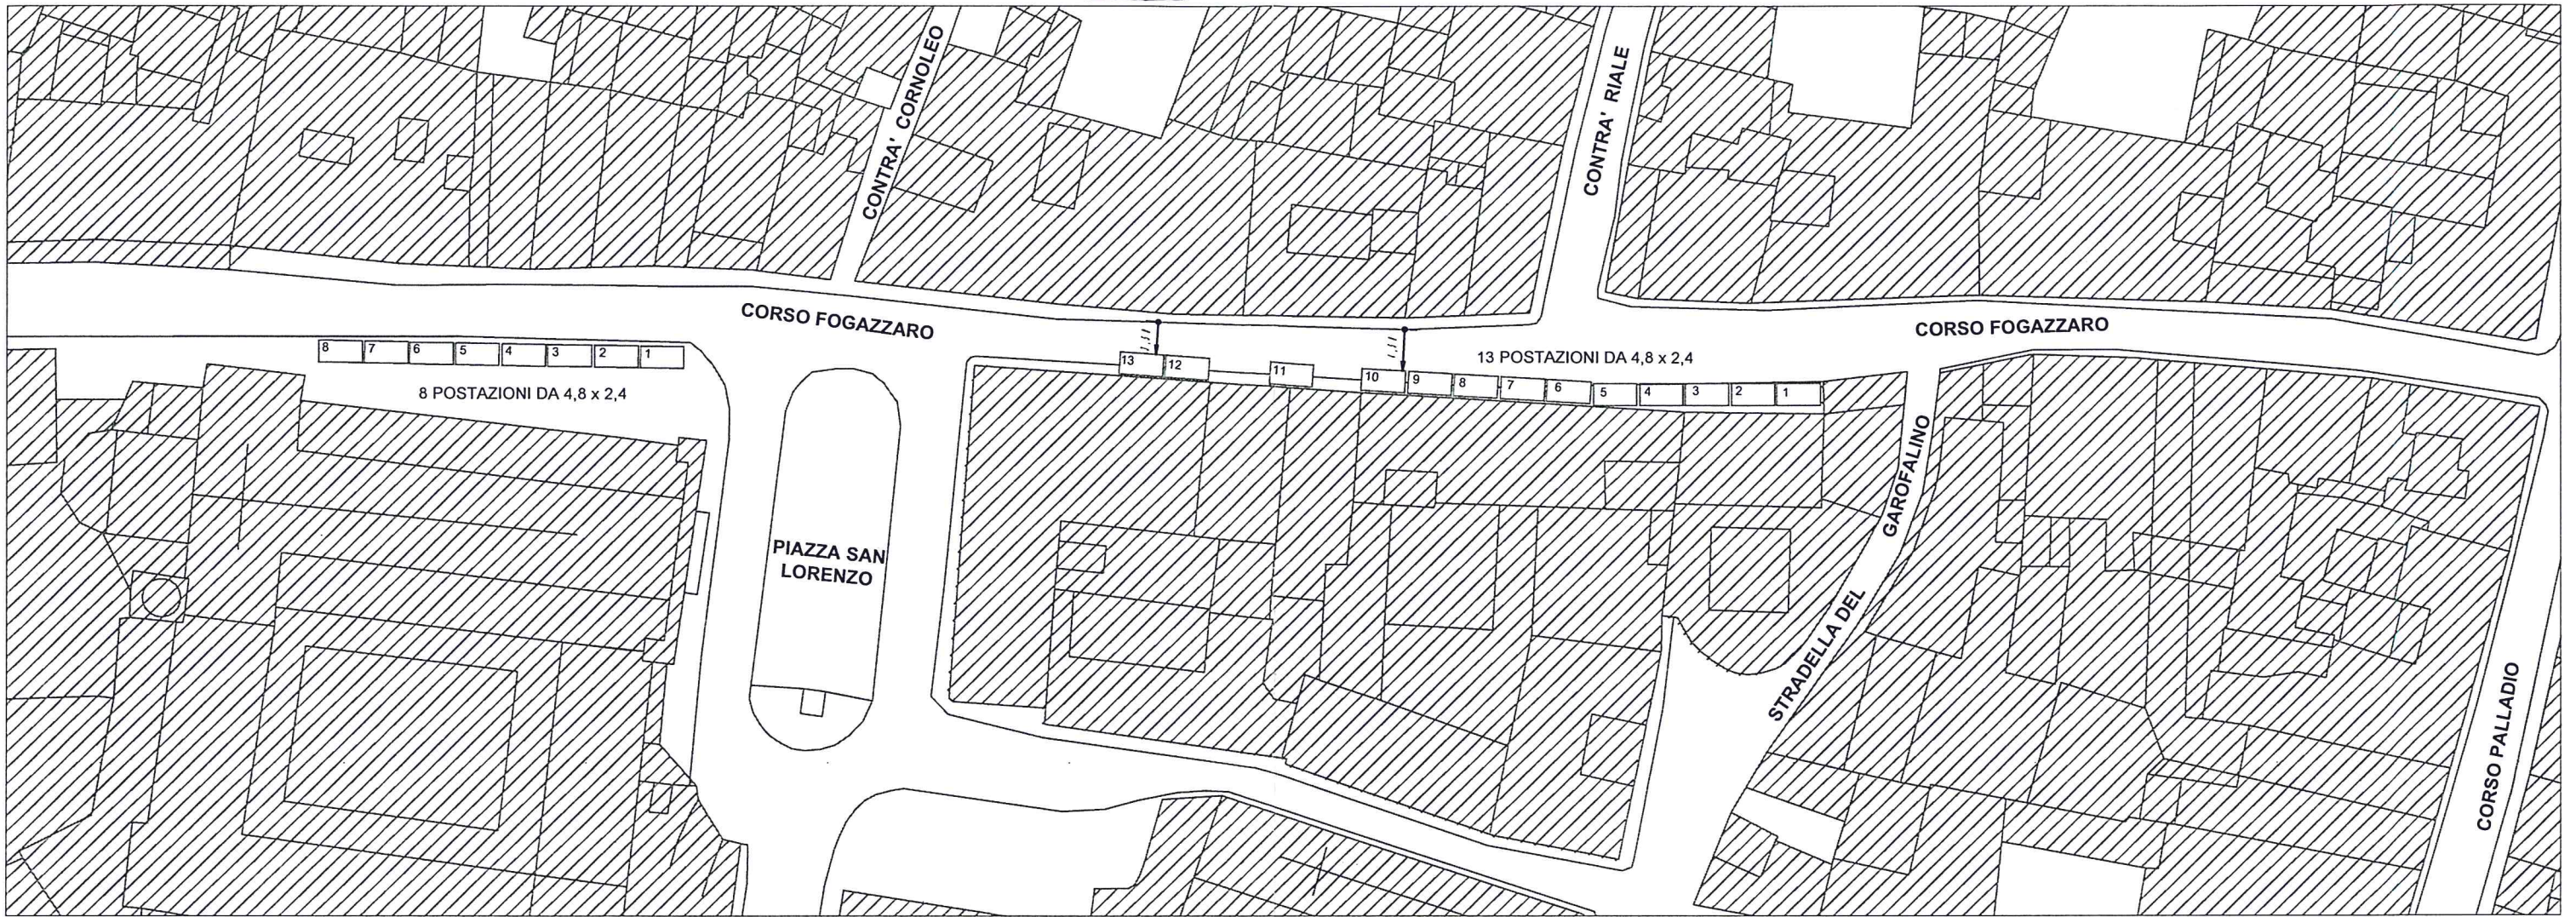

NORD

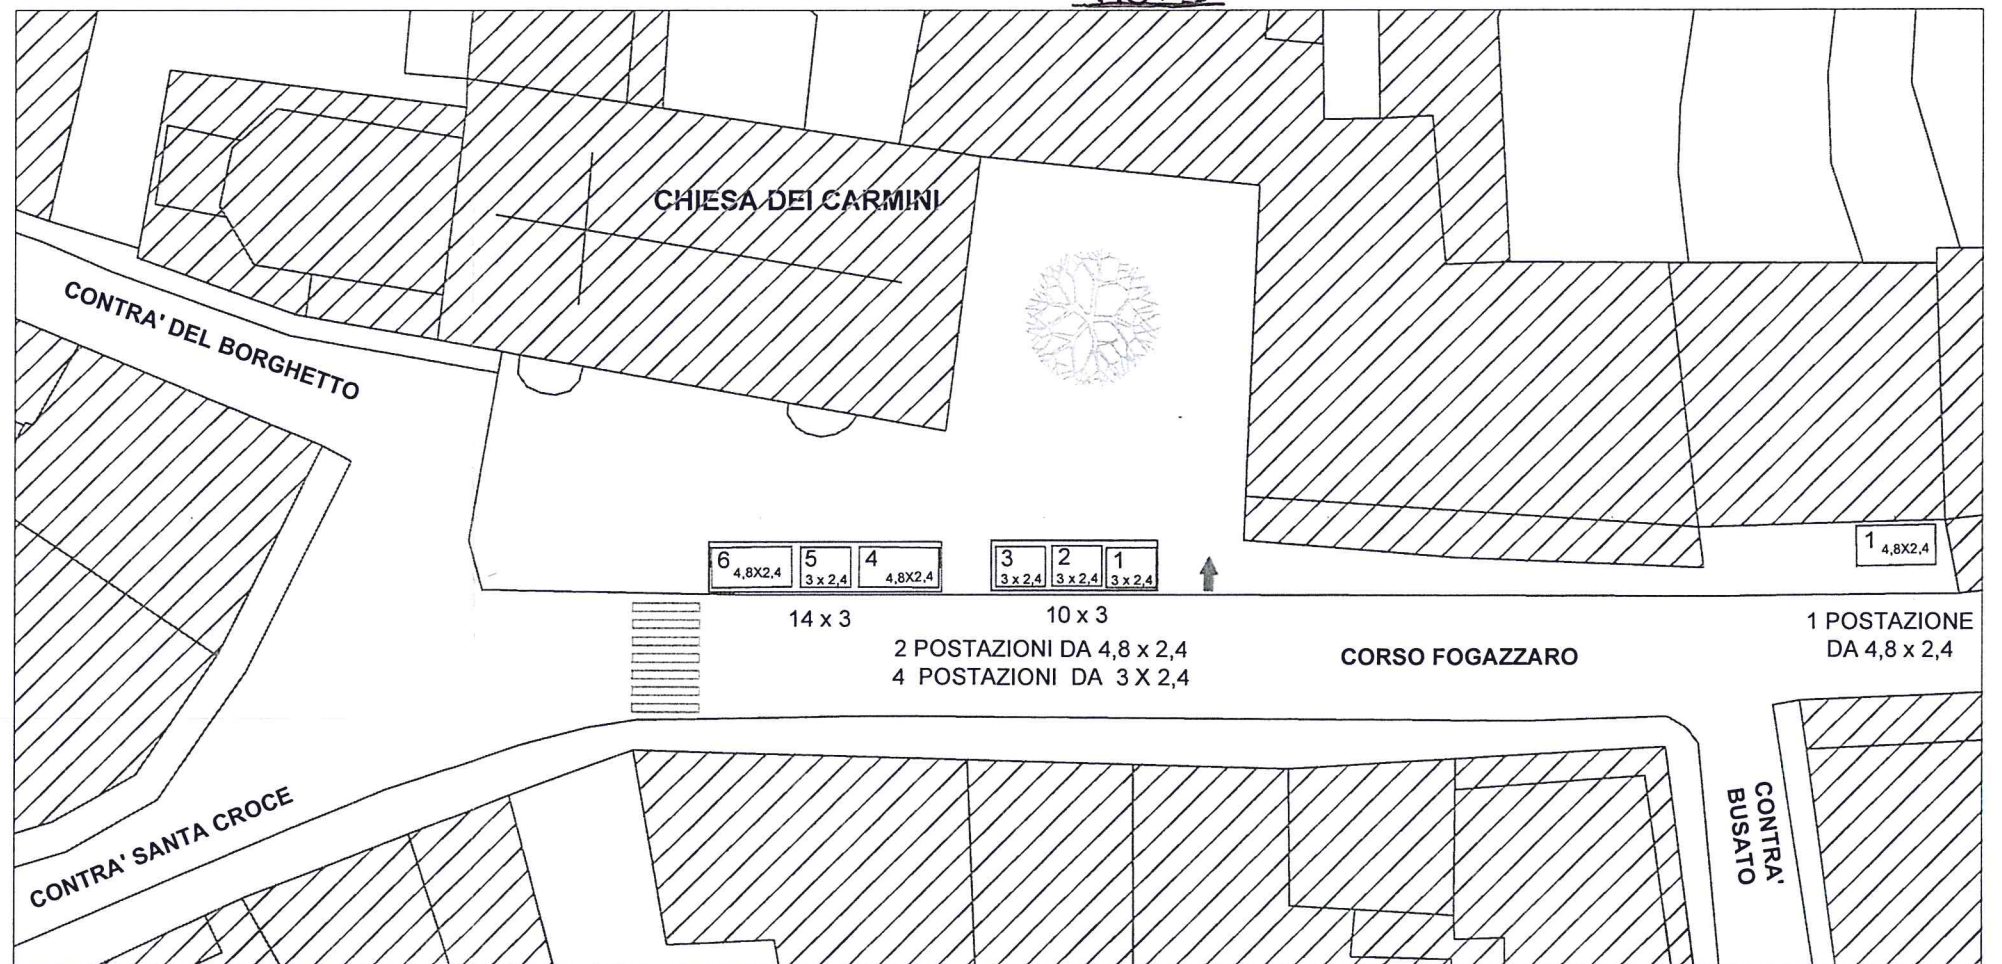

COMUNE DI VICENZA
SETTORE SUAP COMMERCIO

LINEE GUIDA SULL'UTILIZZO DELLE AREE DEL
CENTRO STORICO - ALLEGATO PLANIMETRICO

TAVOLA N° 1 - CORSO FOGAZZARO: ZONE
PIAZZA SAN LORENZO E CHIESA DEI CARMINI

Data : Ottobre 2018 - Scala 1: 500

IL TECNICO: geom. Codenigo R.