

Agenzia del Territorio
CATASTO FABBRICATI
Ufficio Provinciale di
Vicenza


Dichiarazione protocollo n. _____ del _____
Planimetria di u.i.u. in Comune di Vicenza
Via Alessandro Rossi _____ civ. _____

Identificativi Catastali:
Sezione:
Foglio: 48
Particella: 140
Subalterno:

Compilata da:
Franzon Luigi
Iscritto all'albo:
Geometri
Prov. Vicenza

N. 936

n. 2 Scala 1:500

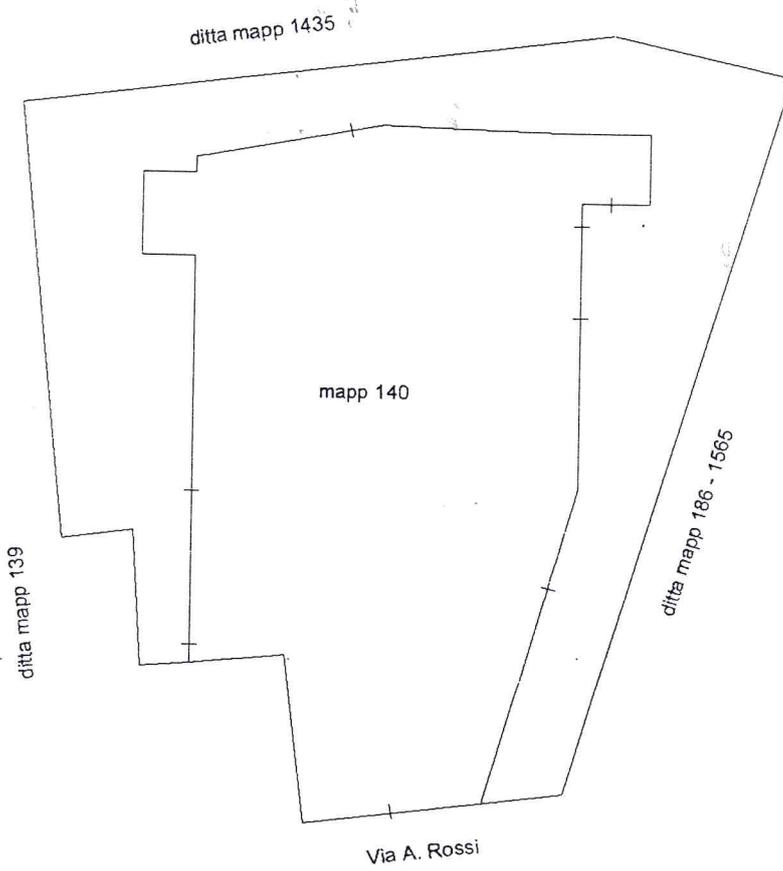

PIANO TERRA



Luigi Franzon




Agenzia del Territorio
CATASTO FABBRICATI
Ufficio provinciale di
Vicenza

Dichiarazione protocollo n.
Planimetria di u.i.u. in Comune
Via Alessandro Rossi

Eda n.1

Scala 1:200

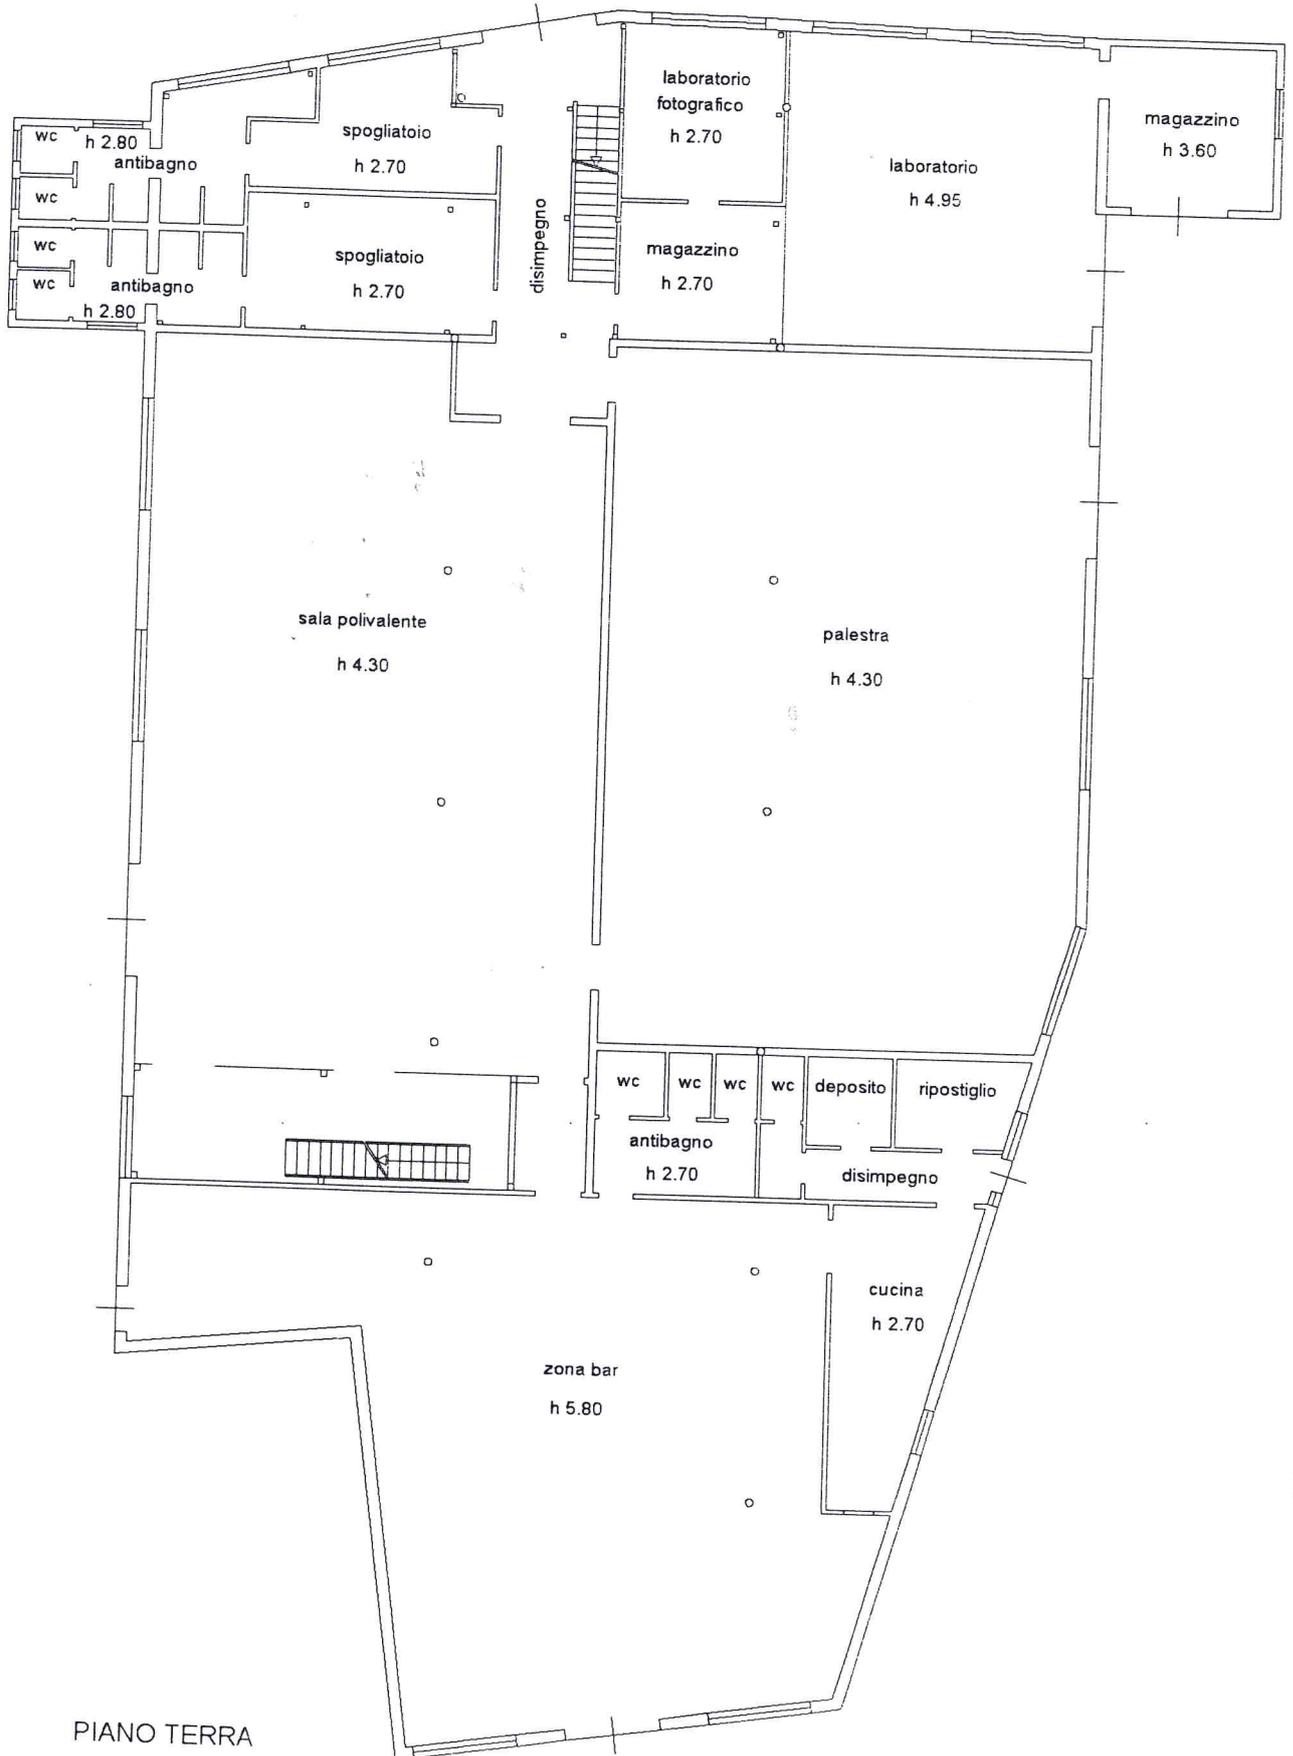

PIANO TERRA

del
cenza
civ.

Identificativi Catastali:
Sezione:
Foglio: 48
Particella: 140
Subalterno:

Compilata da:
Franzon Luigi
Iscritto all'albo:
Geometri
Prov. Vicenza

N. 936



FRANZON LUIGI
Geometra
Prov. Vicenza
Luigi Franzon

