

Agenzia del Territorio
CATASTO FABBRICATI
Ufficio Provinciale di
Vicenza

Dichiarazione protocollo n. _____ del _____
Planimetria di u.i.u. in Comune di Vicenza
Via Giovanni Durando _____

civ. 81

Identificativi Catastali:

Sezione:
Foglio: 73
Particella: 2416
Subalterno:

Compilata da:
Foca' Tommaso


Iscritto all'albo:
Geometra Dipendente Pubblico

Prov.

N.

Scheda n. 1

Scala 1:200

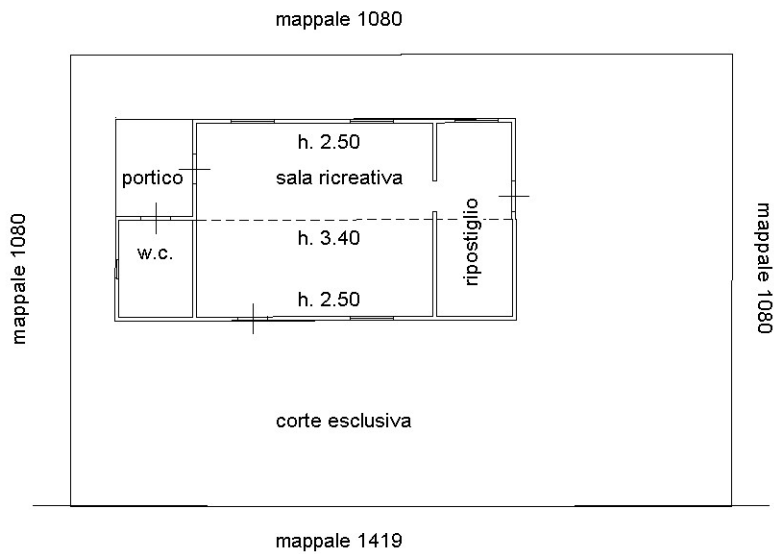

PIANO TERRA

