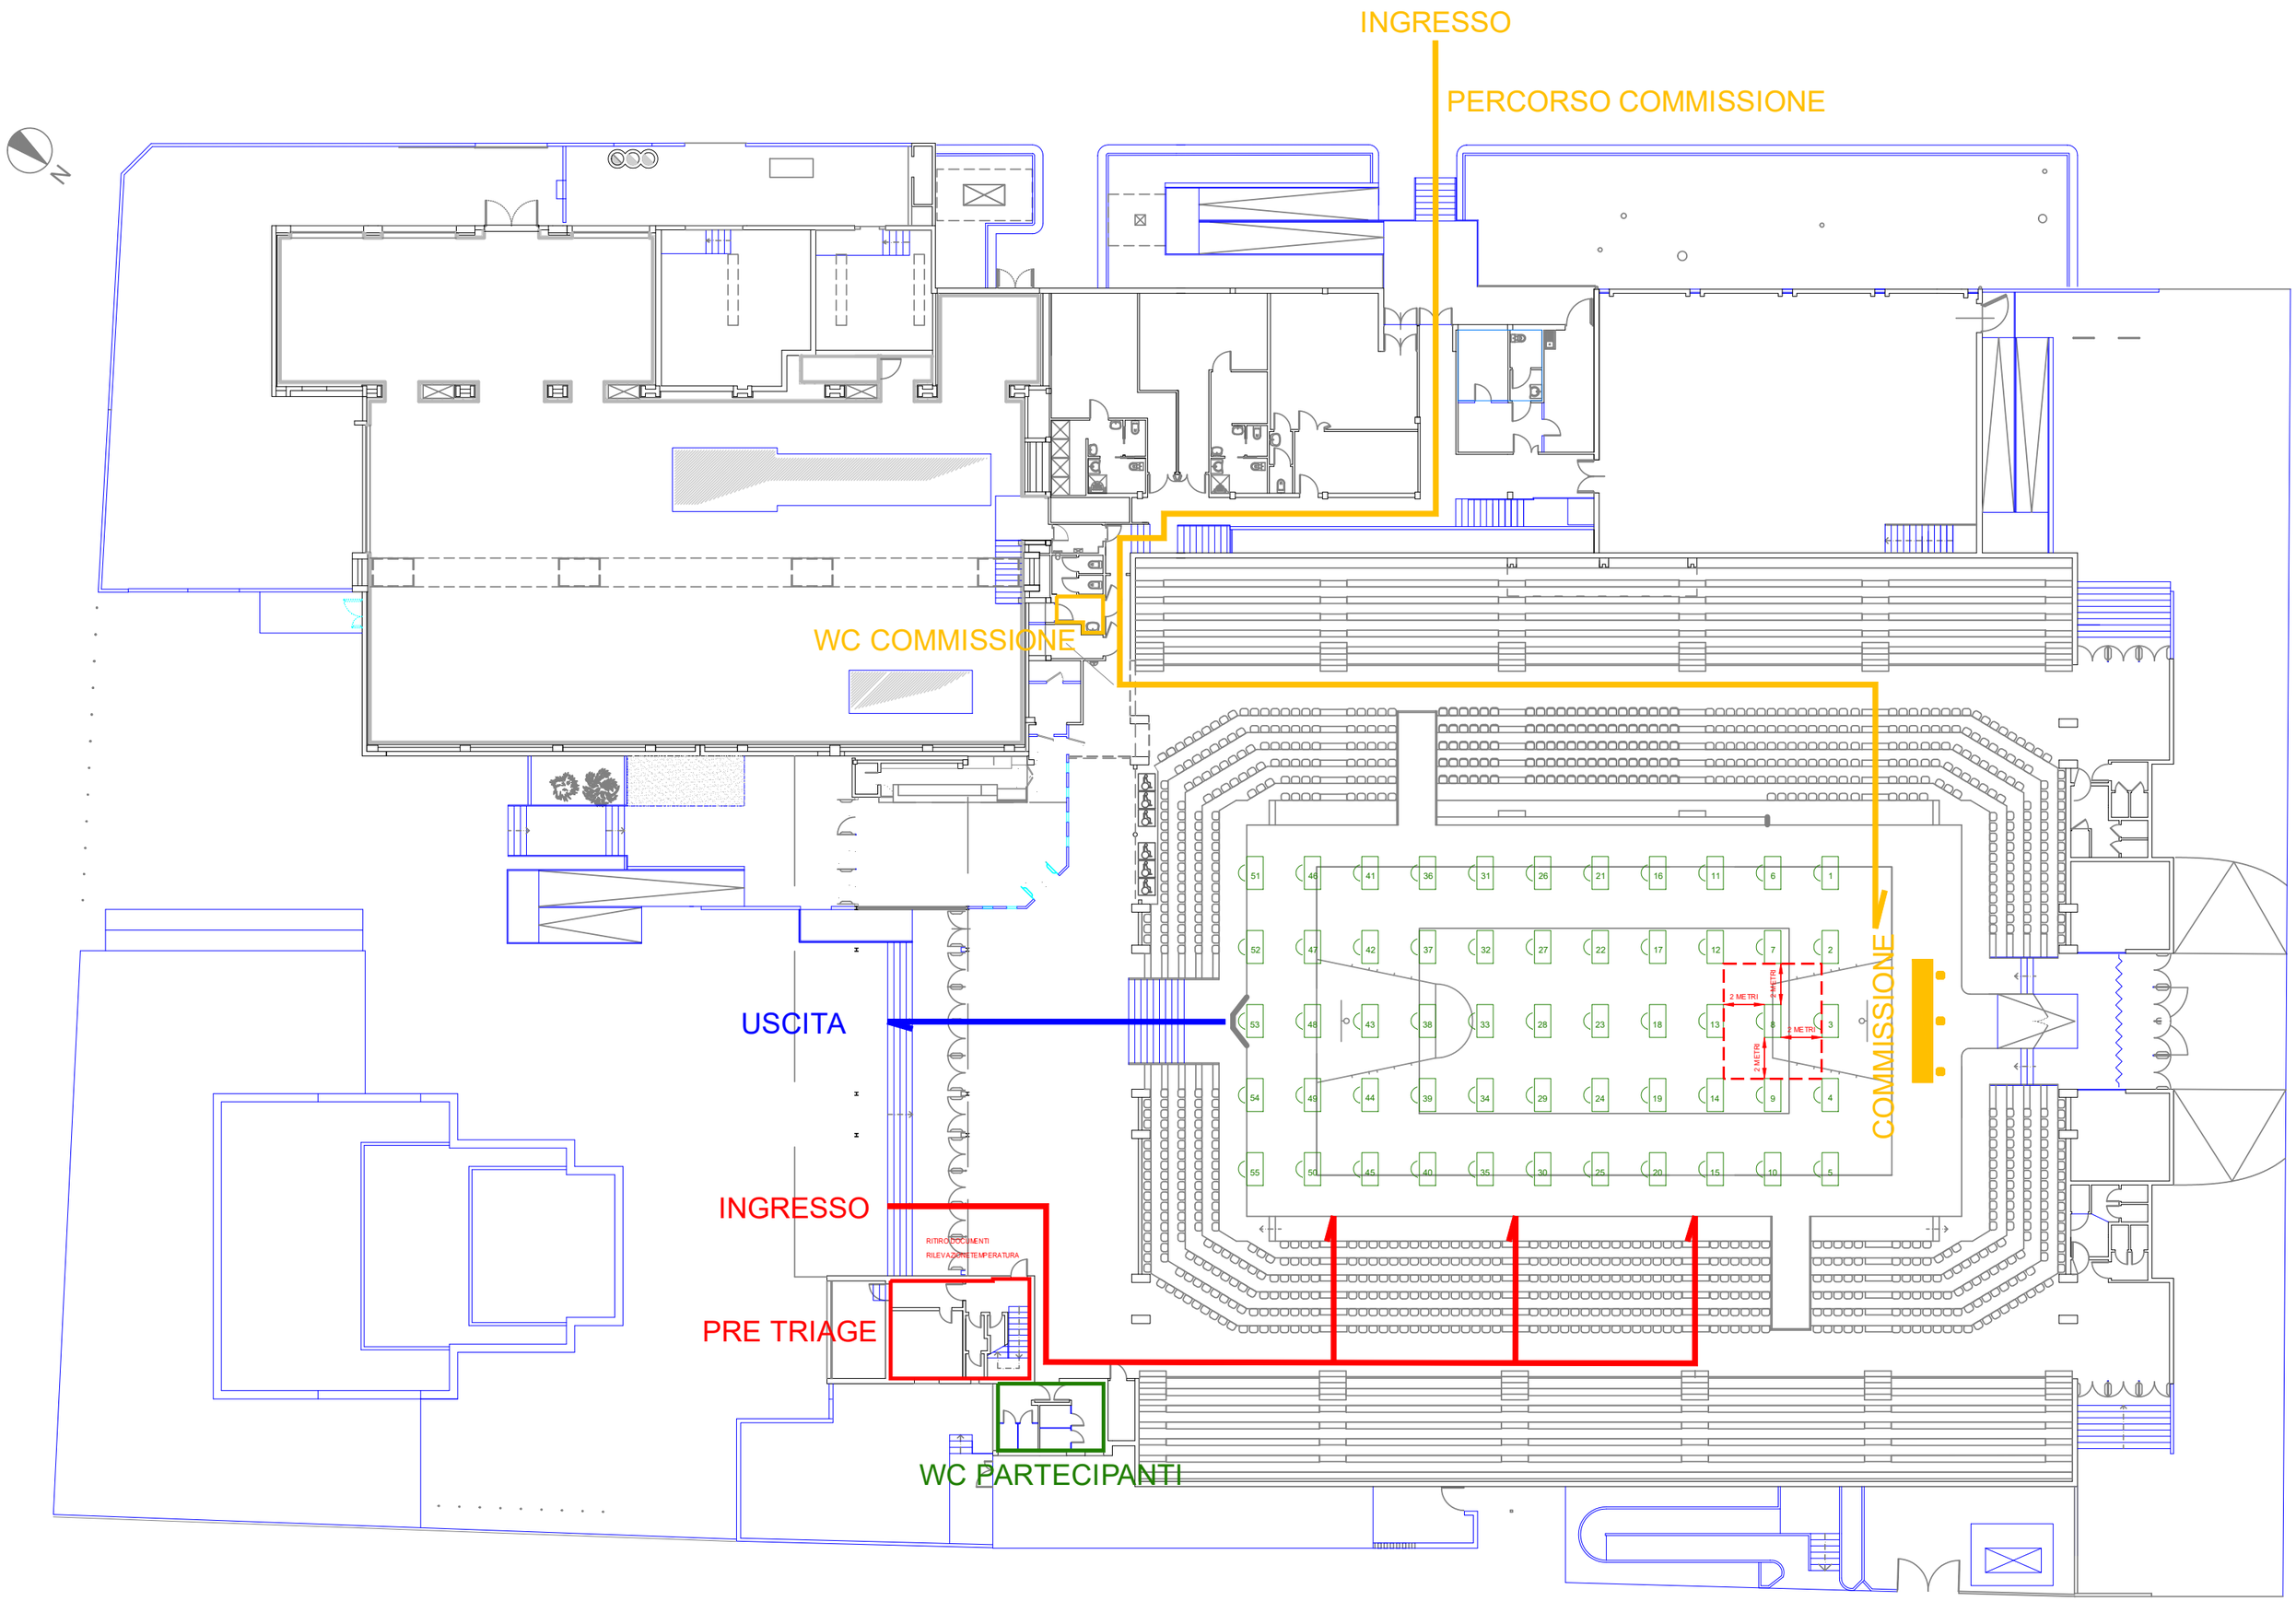

PIANTA DEL PIANO RIALZATO DEL PALAZZETTO DELLO SPORT DI VICENZA