



COMUNE DI VICENZA  
ATTO DI CONCESSIONE

In Vicenza, nella Residenza comunale, addì **11 OTT 2021**

TRA

Comune di Vicenza (codice fiscale 00516890241), rappresentato dal signor Verza dott. Gabriele, nato a Padova il 19 gennaio 1968, Direttore del Servizio Patrimonio Abitativi, domiciliato per la carica a Vicenza presso la sede comunale, che agisce in esecuzione della determinazione N. 1860 del 20 settembre 2021

E

La Parrocchia di Sant'Agostino in Vicenza (codice fiscale 95015150246) rappresentata dal Parroco pro tempore Don Paolo Traverso, nato a Camisano Vicentino (VI) il 29 marzo 1947, domiciliato per la carica a Vicenza in Via Giacomo Prandina n. 8

Si conviene quanto segue

- 1) Il Comune di Vicenza concede in uso alla Parrocchia di Sant'Agostino in Vicenza il fabbricato di proprietà comunale adiacente alla Chiesa omonima con la relativa area scoperta, individuati catastalmente al foglio 54 particella 103, come da planimetria allegata al presente atto di cui è parte integrante e sostanziale.
- 2) La durata della concessione in uso è stabilita in anni 9, decorrenti dal 1° settembre 2021.

Alla scadenza la concessione in uso potrà essere rinnovata a condizioni da determinarsi. E' escluso il rinnovo tacito.

Doc. Paolo Traverso

Comune di Vicenza  
Protocollo Generale  
Protocollo N. 0155979/2021 del 11/10/2021

3) Il canone di concessione è stabilito nella misura simbolica di € 150,00 (centocinquanta/00) annui da pagarsi in un'unica soluzione nel mese di ottobre di ciascun anno.

4) La Parrocchia di Sant'Agostino deve adibire a sacrestia il locale al piano terra immediatamente adiacente alla chiesa; gli altri locali al piano terra saranno utilizzati per gli incontri settimanali dei gruppi parrocchiali giovanili e universitari, per le riunioni del Consiglio Parrocchiale e del Consiglio degli Affari economici della Parrocchia.


5) La Parrocchia di Sant'Agostino deve adibire i locali al piano primo allo svolgimento dell'attività di "laboratorio" del gruppo "Donne Creative" della Parrocchia che compie lavori per i mercatini e a favore delle missioni e della Caritas dell'Unità Pastorale, in aiuto delle famiglie in difficoltà del territorio; locali al primo piano saranno utilizzati per ospitare per alcuni giorni, quindi temporaneamente, sacerdoti di passaggio.

6) La Parrocchia di Sant'Agostino deve mettere a disposizione alcuni locali al piano terra per le attività promosse dagli uffici decentrati del Comune di Vicenza e svolte dai gruppi operanti nel quartiere.

7) La Parrocchia di Sant'Agostino non può cambiare la destinazione d'uso dei locali senza autorizzazione scritta del Comune di Vicenza.

8) Ogni onere manutentivo e gestionale relativo allo stabile e alla relativa area scoperta è a carico della Parrocchia di Sant'Agostino.

9) La Parrocchia di Sant'Agostino dichiara di essere a conoscenza che l'immobile oggetto del presente atto è soggetto al regime dei beni demaniali ai sensi dell'articolo 824 e seguenti del Codice Civile e che pertanto la presente concessione in uso, sottratta alle regole del diritto privato e soggetta

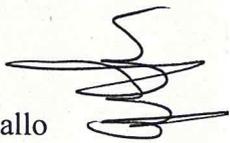

loc. Paolo Tencaro

alle norme del diritto amministrativo, ha carattere precario, potendo essere revocata per motivi di interesse pubblico.

10) Le parti si autorizzano reciprocamente a comunicare a terzi i propri dati personali in relazione agli adempimenti connessi con il rapporto di concessione ed unicamente nelle forme e nei limiti del D.Lgs. 196/2003 in materia di privacy.

11) Tutte le spese inerenti e conseguenti al presente atto sono a carico della Parrocchia di Sant'Agostino che dovrà provvedere a propria cura e spese alla registrazione del contratto presso l'Agenzia delle Entrate in caso d'uso, come da Circolare del Ministero delle Finanze n.126 del 15 maggio 1998.


A handwritten signature in black ink, appearing to be 'G. M. ...' with a long vertical stroke extending downwards.

sec. Paolo Trovati

# Planimetria S. Agostino

Scala 1:500

# 91

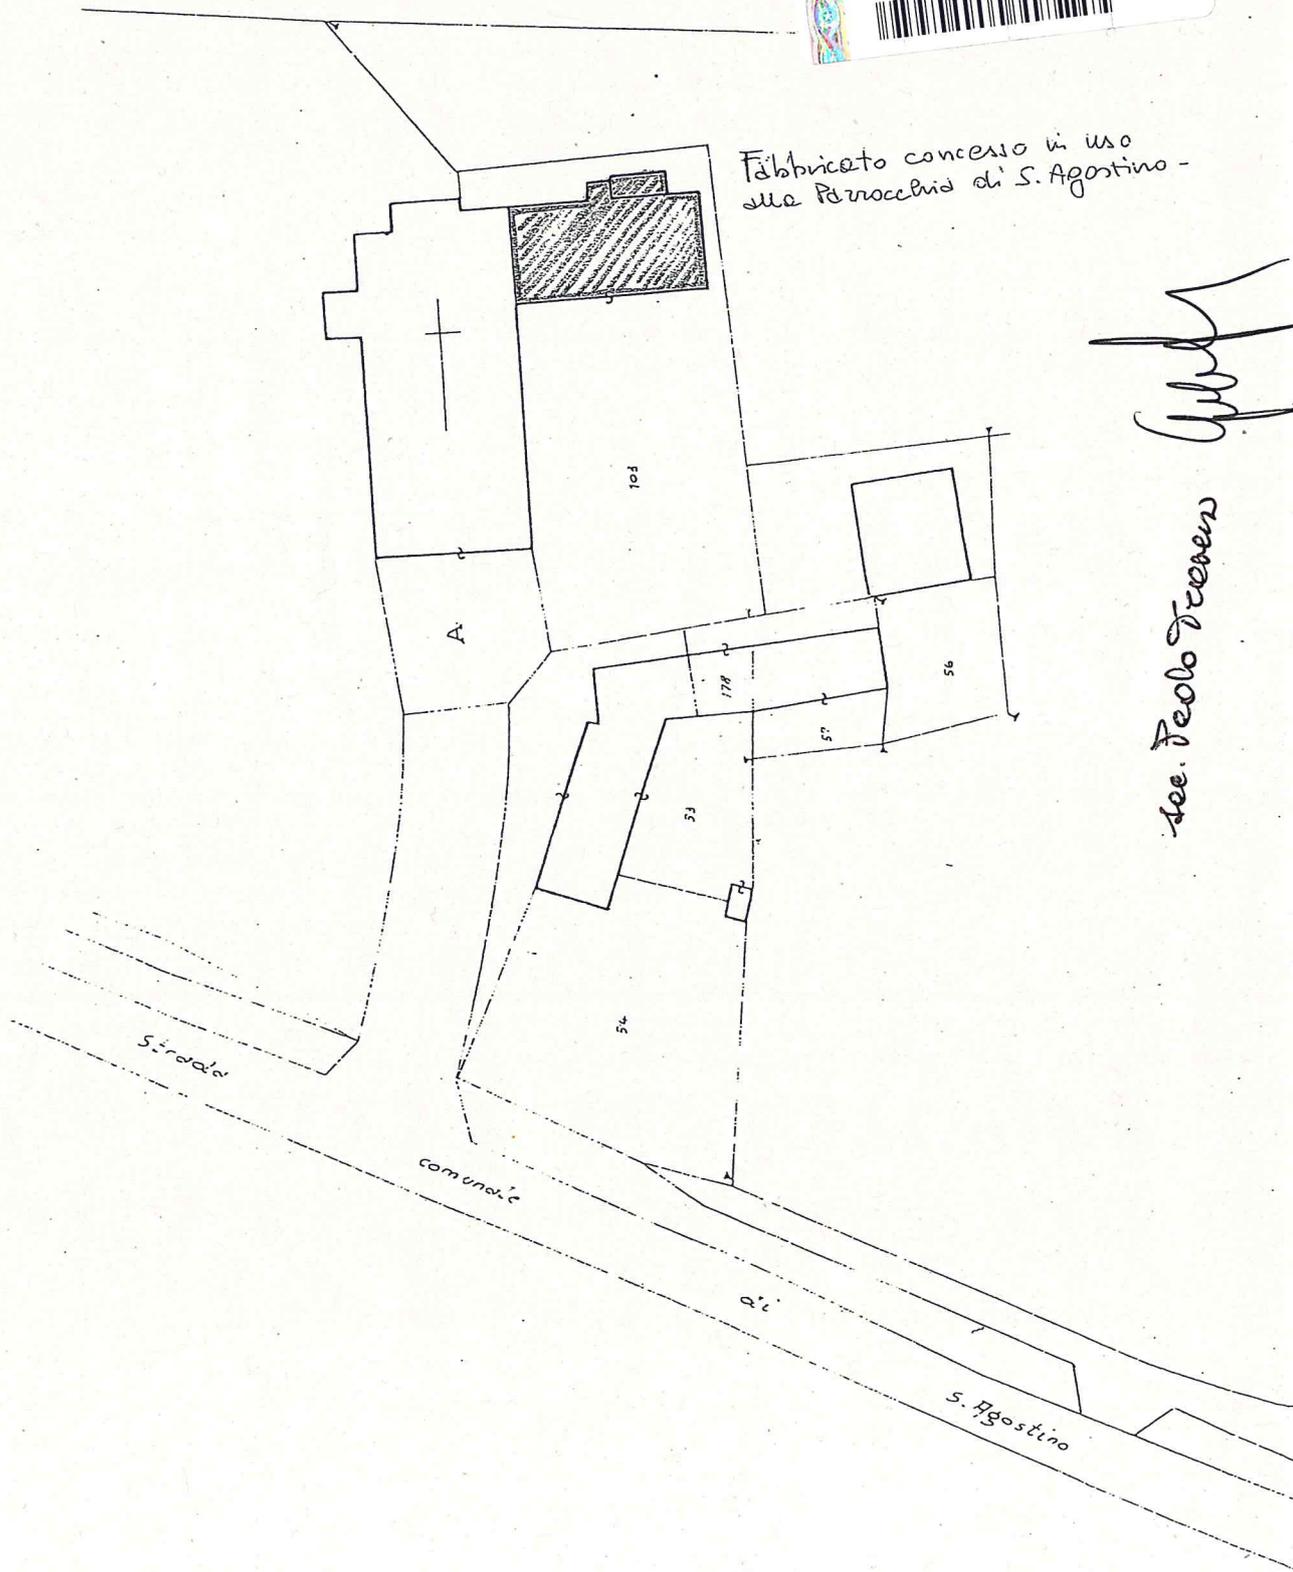

see. Paolo Terev