


VIA PRATI - VICENZA

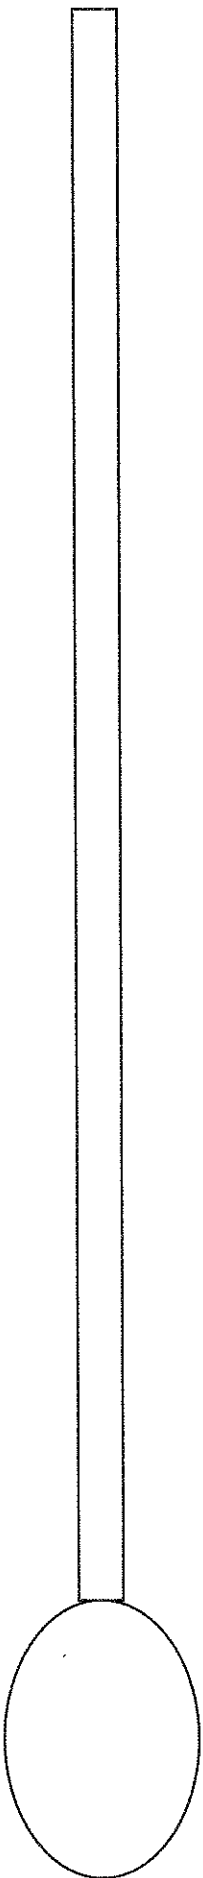

Gazebo
9m x3m più
mezzo a tergo

Gazebo
stagionale 3x3
(invernale e
primaverile

Auto spaccio
6m x2m

Auto spaccio
6m x2m

Scuola Primaria Via Prati