PIANTA PIANO TERRA

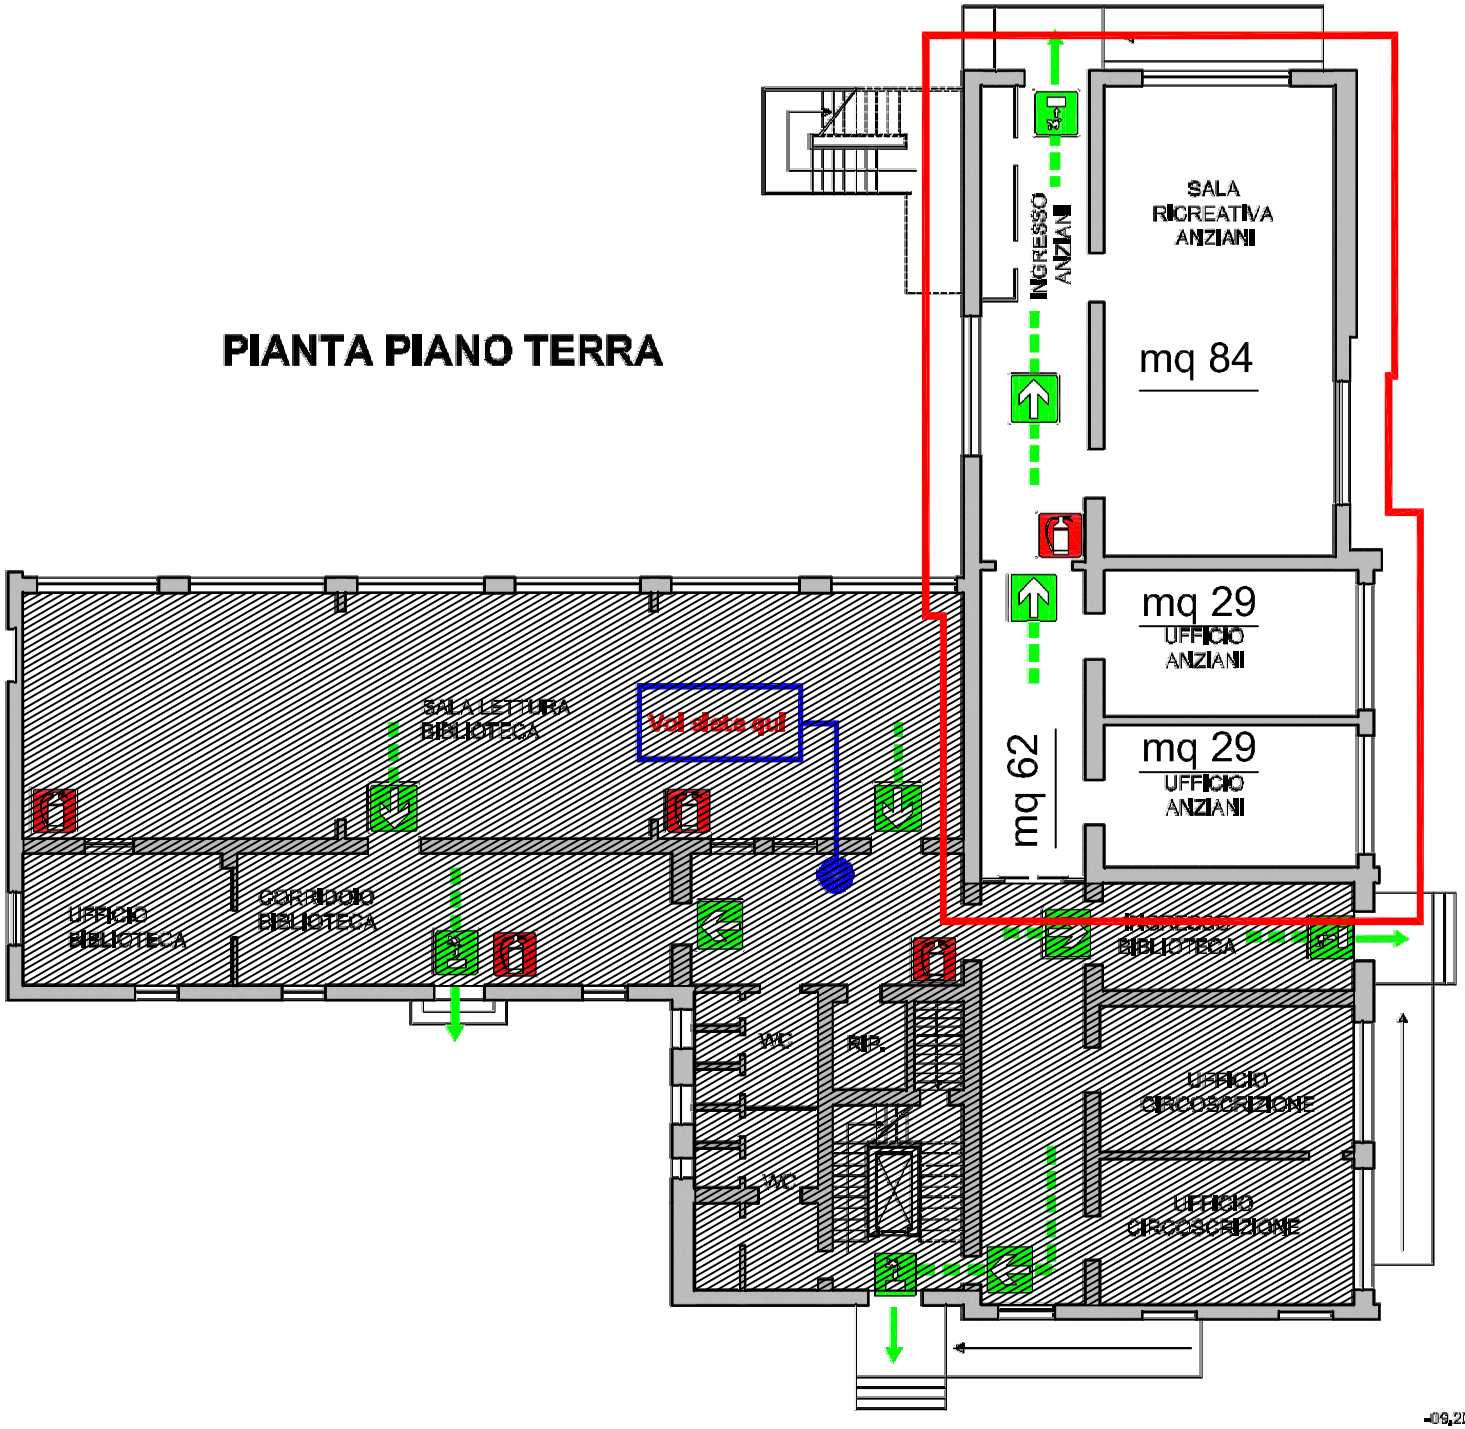

-09,23