


COMUNE DI VICENZA
BANDO D'ASTA PUBBLICA

LOTTO N° 4

Negozio in Via Bartolomeo Pajello civ. 55

- condizioni alla vendita: libero
- identificativi catastali: Comune di Vicenza – Fg. 1 mappale 186 sub 11
- Destinazione P.I. A1 Centro storico
- Superficie commerciale 43 mq

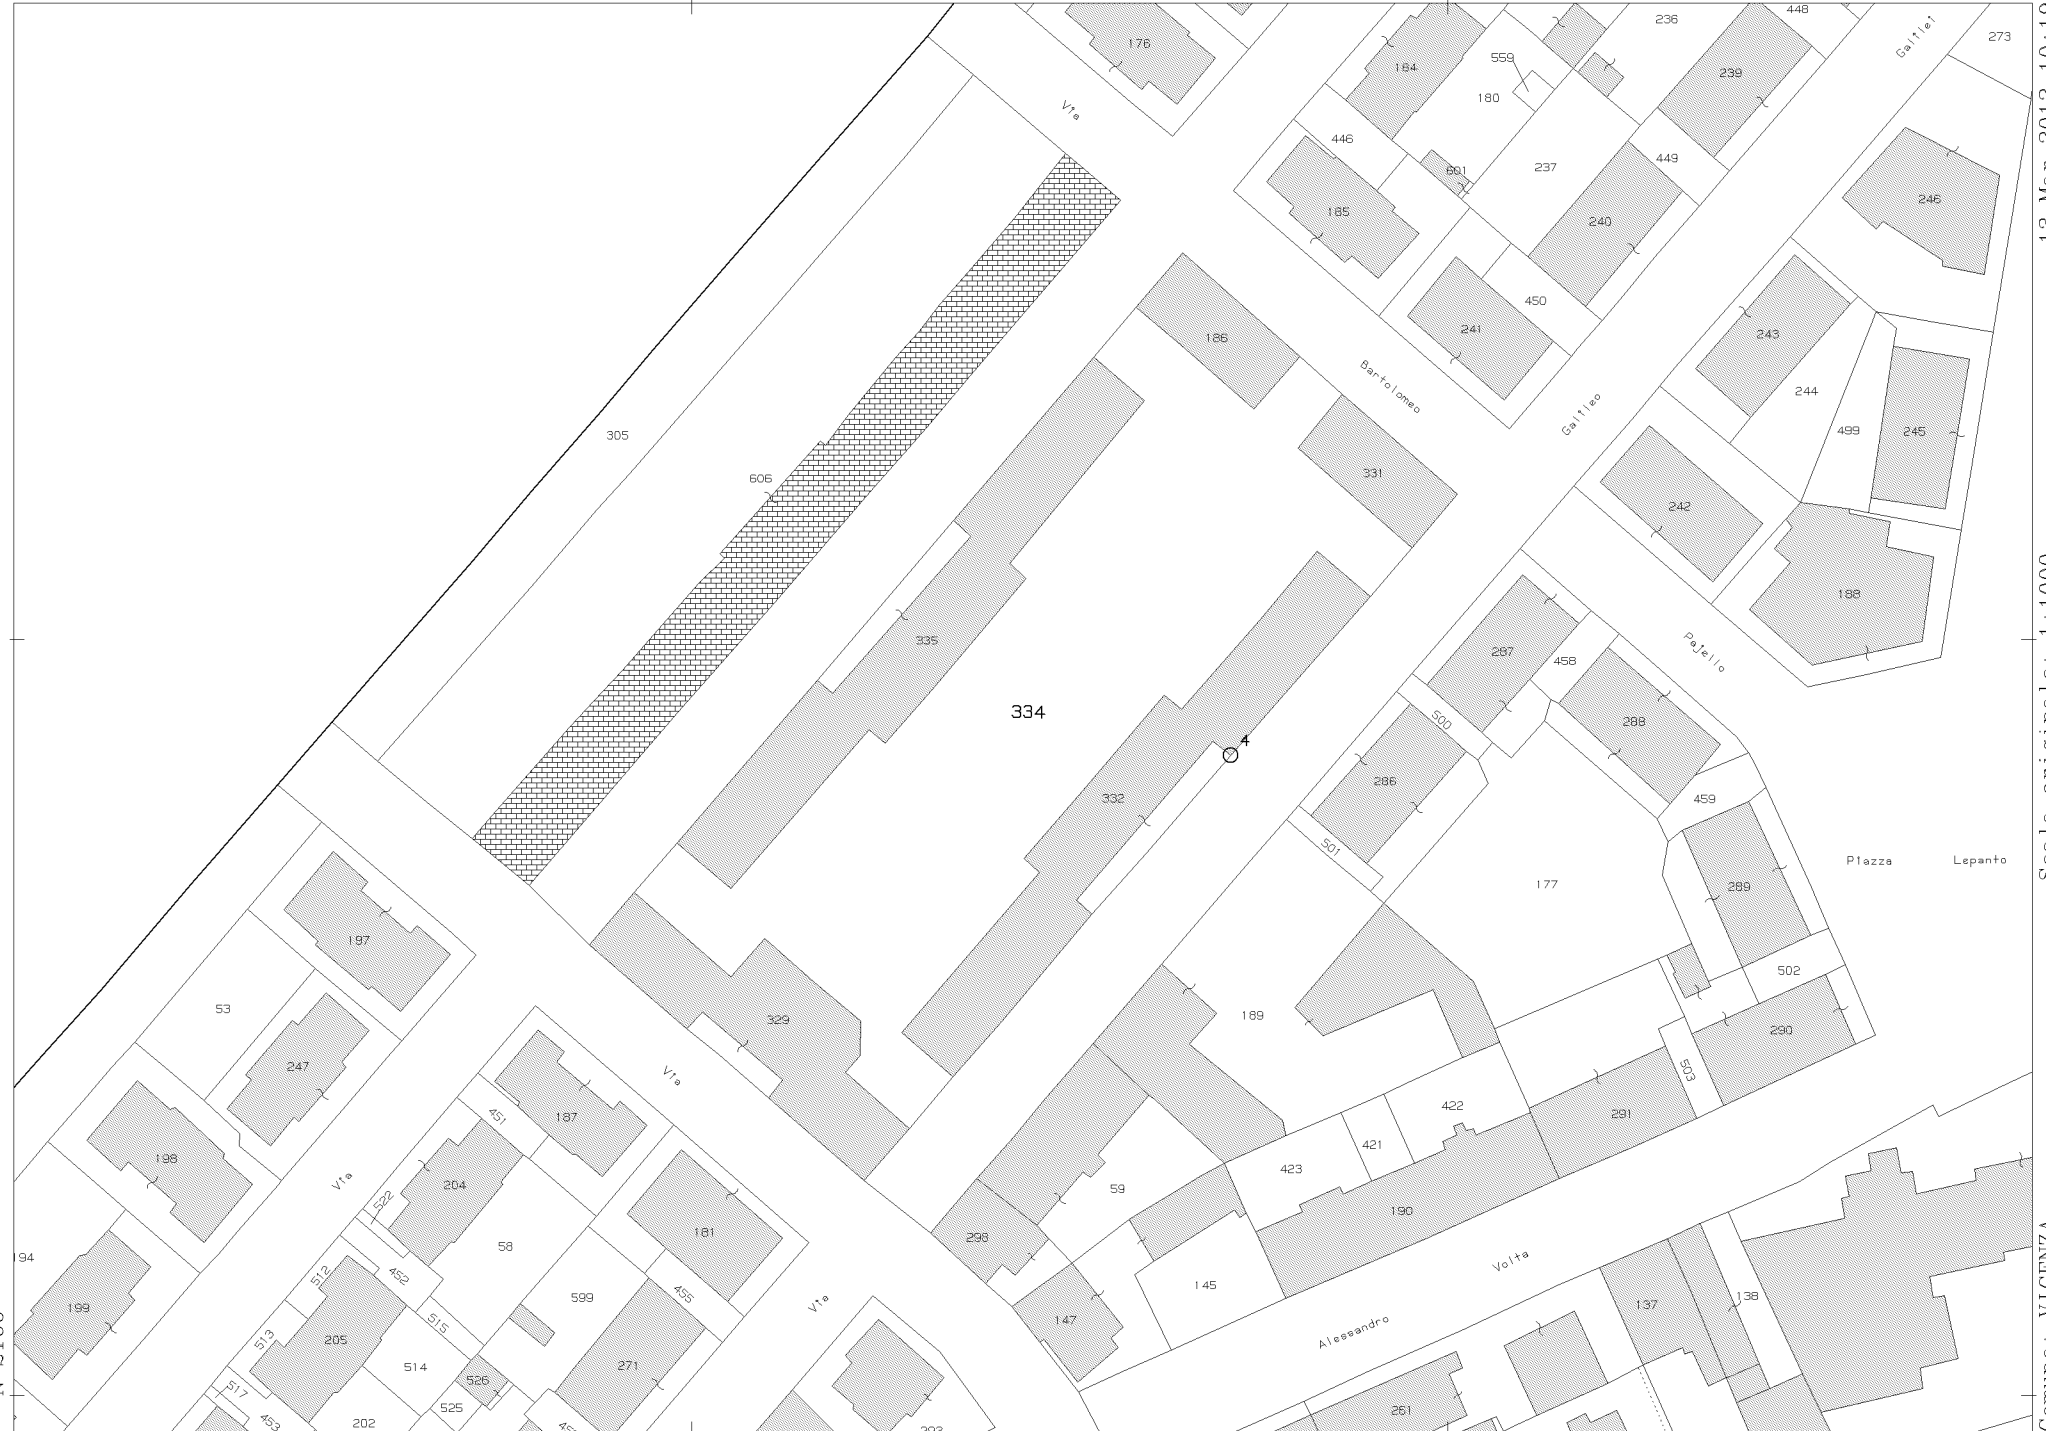

N=2100

E=-500

Particella: 334

Scala originale: 1:1000


Dimensione cornice: 267.000 x 189.000 metri

Comune: VICENZA
Foglio: 1


13-Mar-2012 10:19
Prot. n. T112649/2012

gi
all'albo:
ri
ov. Vicenza N. 1000


Comune di Vicenza		Protocollo n.	del
Sezione:	Foglio: 1	Particella: 186	Tipo Mappale n. del
Dimostrazione grafica dei subalterni			Scala 1 : 500

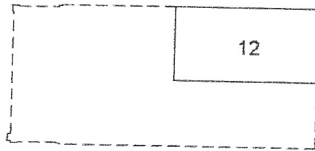


PIANO INTERRATO

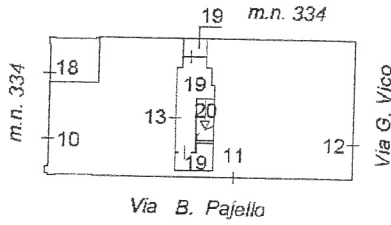


PIANO TERRA

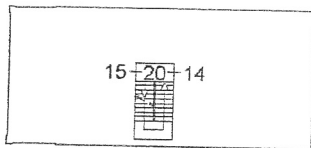

PIANO PRIMO

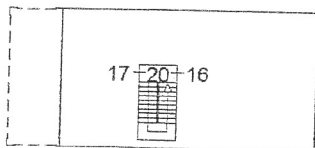

PIANO SECONDO

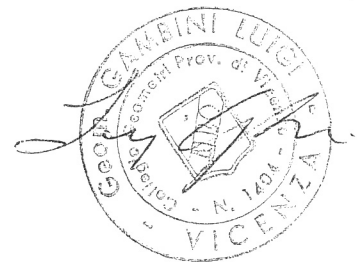

Visura per immobile

Situazione degli atti informatizzati al 13/03/2012

Dati della richiesta	Comune di VICENZA (Codice: L840)
	Provincia di VICENZA
Catasto Fabbricati	Foglio: 1 Particella: 186 Sub.: 11

Unità immobiliare

N.	DATI IDENTIFICATIVI				DATI DI CLASSAMENTO							DATI DERIVANTI DA
	Sezione Urbana	Foglio	Particella	Sub	Zona Cens.	Micro Zona	Categoria	Classe	Consistenza		Rendita	
1		1	186	11			C/1	10	31 m²		Euro 472,30	VARIAZIONE NEL CLASSAMENTO del 18/12/2009 n . 32576 .1/2009 in atti dal 18/12/2009 (protocollo n . VI0408145) VARIAZIONE DI CLASSAMENTO
Indirizzo		VIA BARTOLOMEO PAJELLO n. 55 piano: T;										
Notifica	effettuata con prot. n. VI0000513/2010 del 04/01/10						Partita	-	Mod.58	-		
Annotazioni		di stadio: classamento e rendita rettificati (d.m. 701/94)										

INTESTATO

N.	DATI ANAGRAFICI	CODICE FISCALE	DIRITTI E ONERI REALI
1	COMUNE DI VICENZA con sede in VICENZA	00516890241*	(1) Proprieta` per 1000/1000

 Rilasciata da: **Servizio Telematico**

Dichiarazione protocollo n. _____ del _____
Planimetria di u.i.u. in Comune di Vicenza
Via Bartolomeo Pajello _____

civ. 55

Identificativi Catastali:
Sezione:
Foglio: 1
Particella: 186
Subalterno: 11


Compilata da:
Gambini Luigi
Iscritto all'albo:
Geometri

Prov. Vicenza

N. 1000

Carta n. 1

Scala 1:200

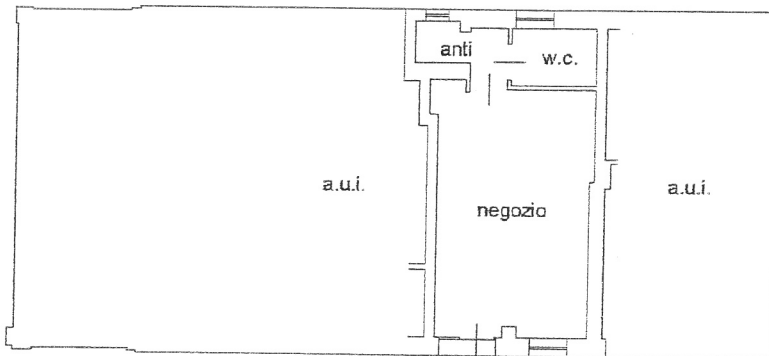

PIANO TERRA
(H=3.50)

Luigi Gambini
Geometra
VICENZA



