Allegato 3)

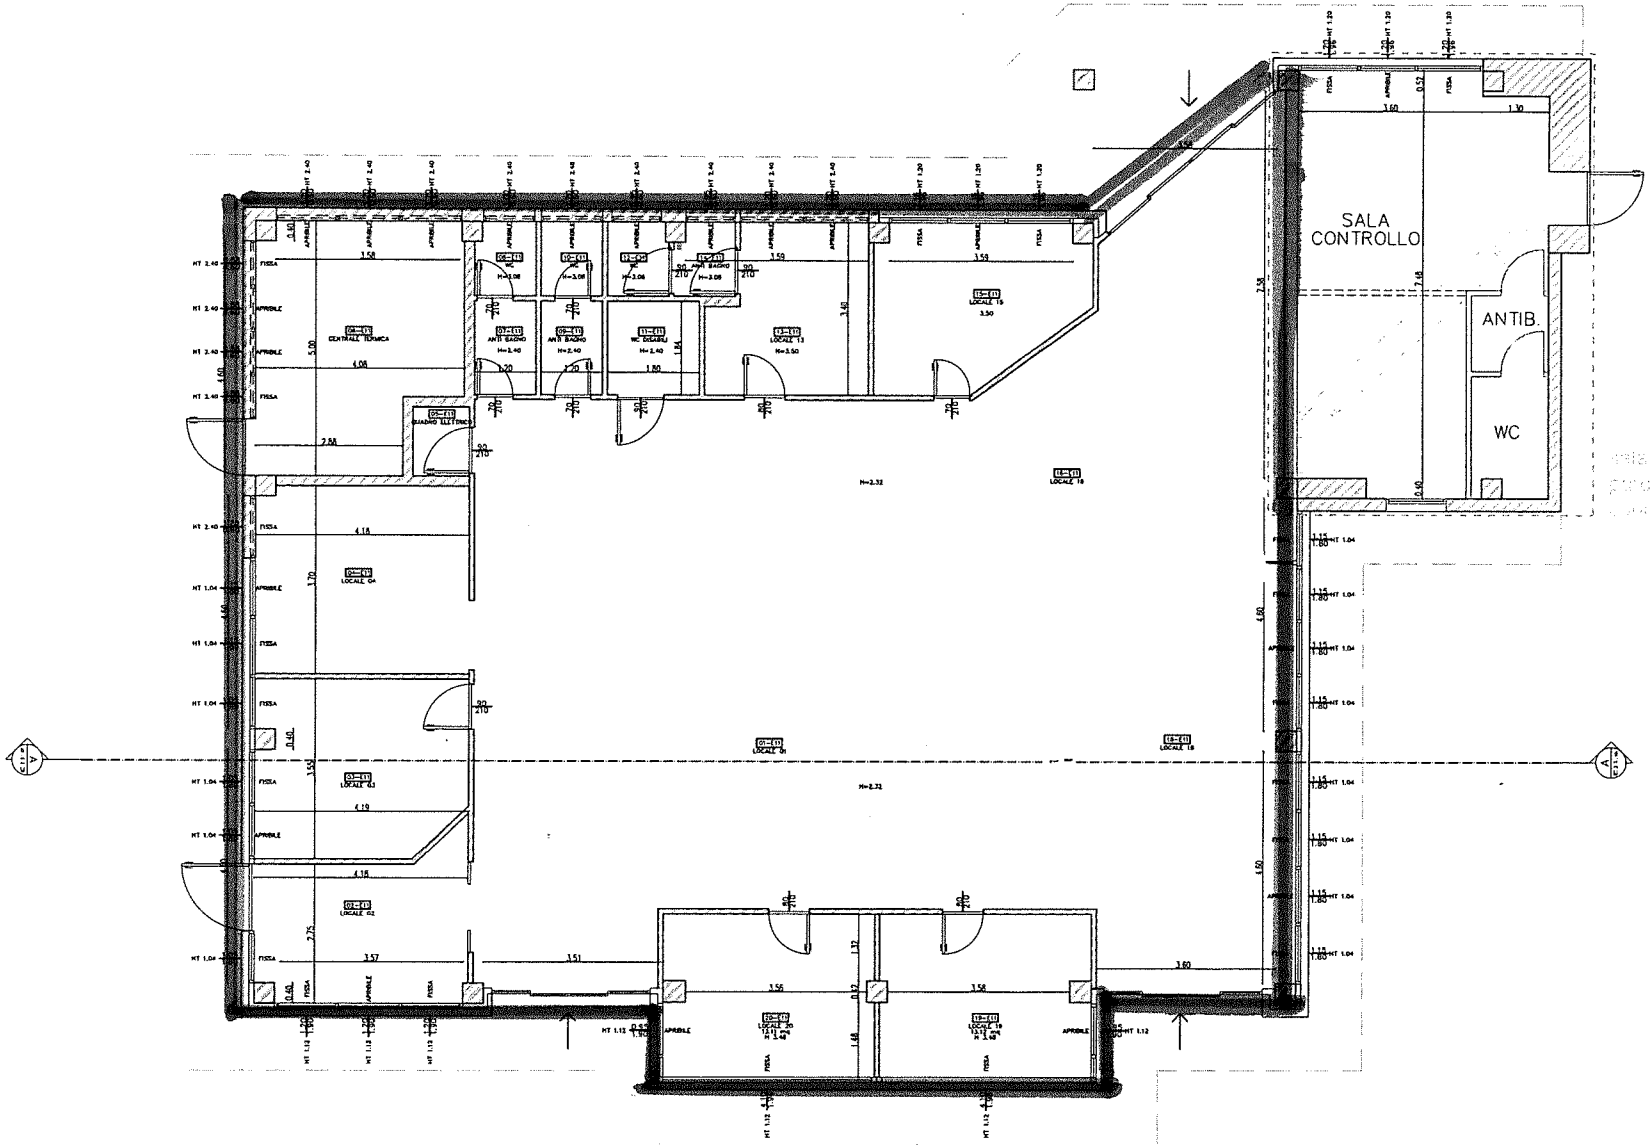

Scala 1:100