


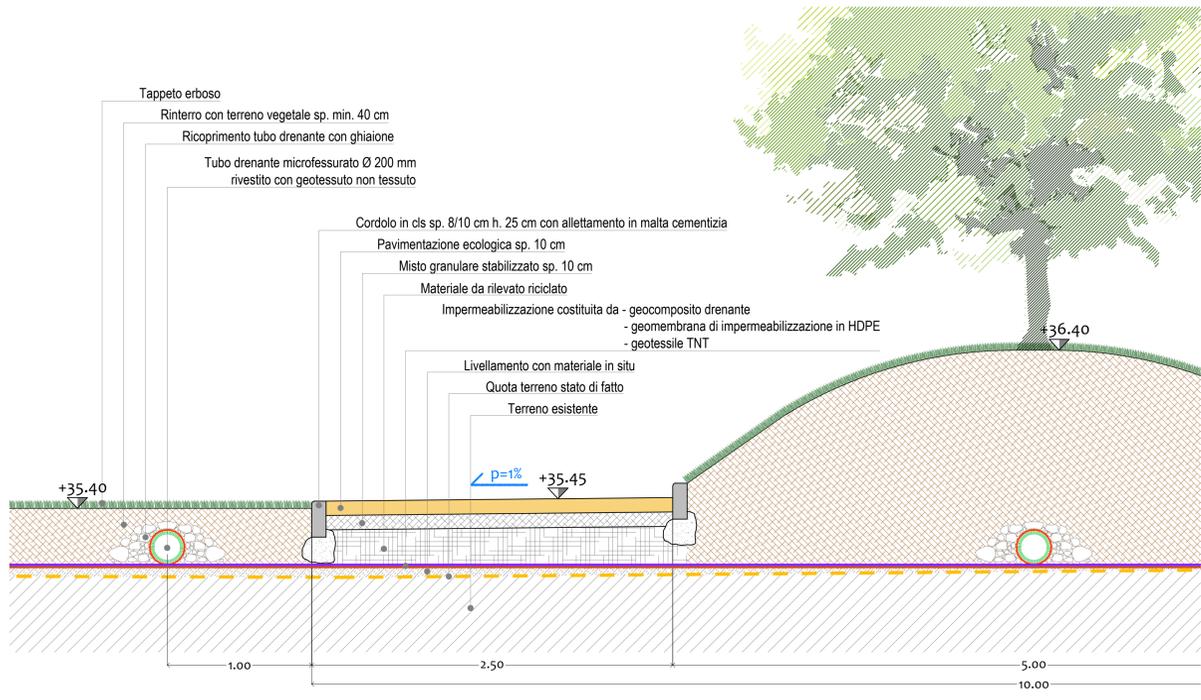


SEZIONE 1  
scala 1:20




LIMITE AMBITO DI INTERVENTO

SEZIONE 2  
scala 1:20

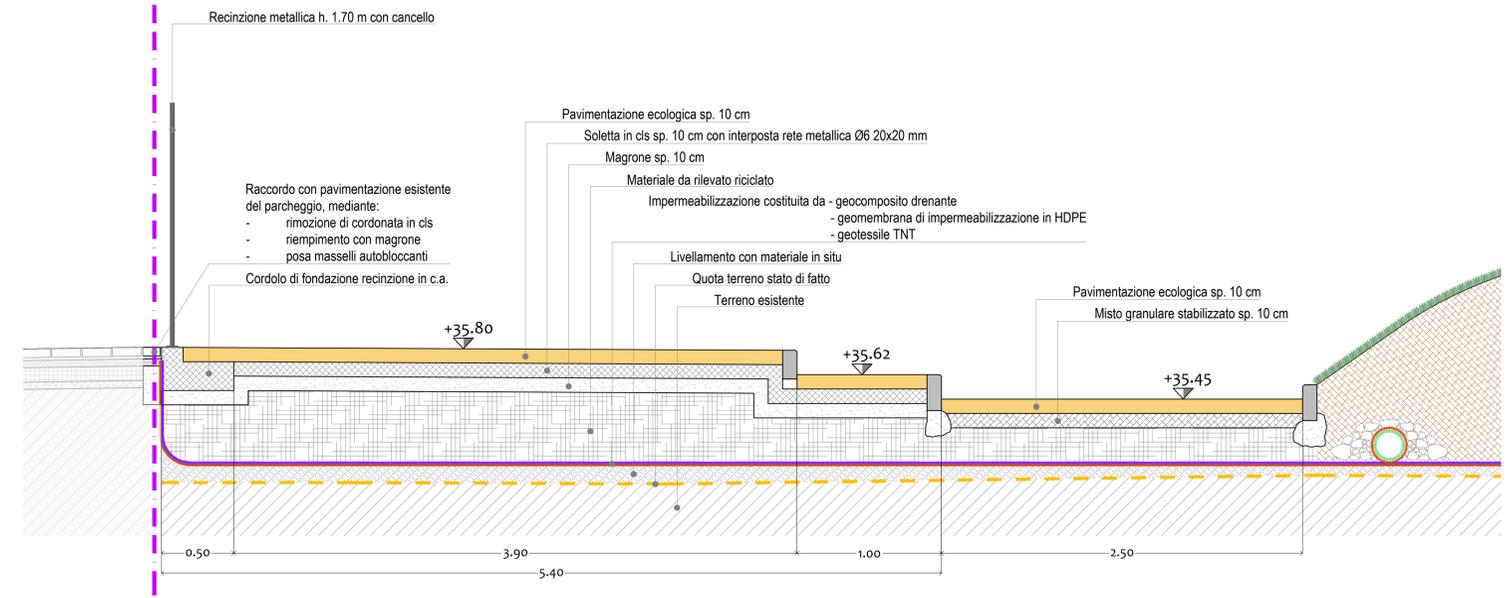

SEZIONE 3  
scala 1:20

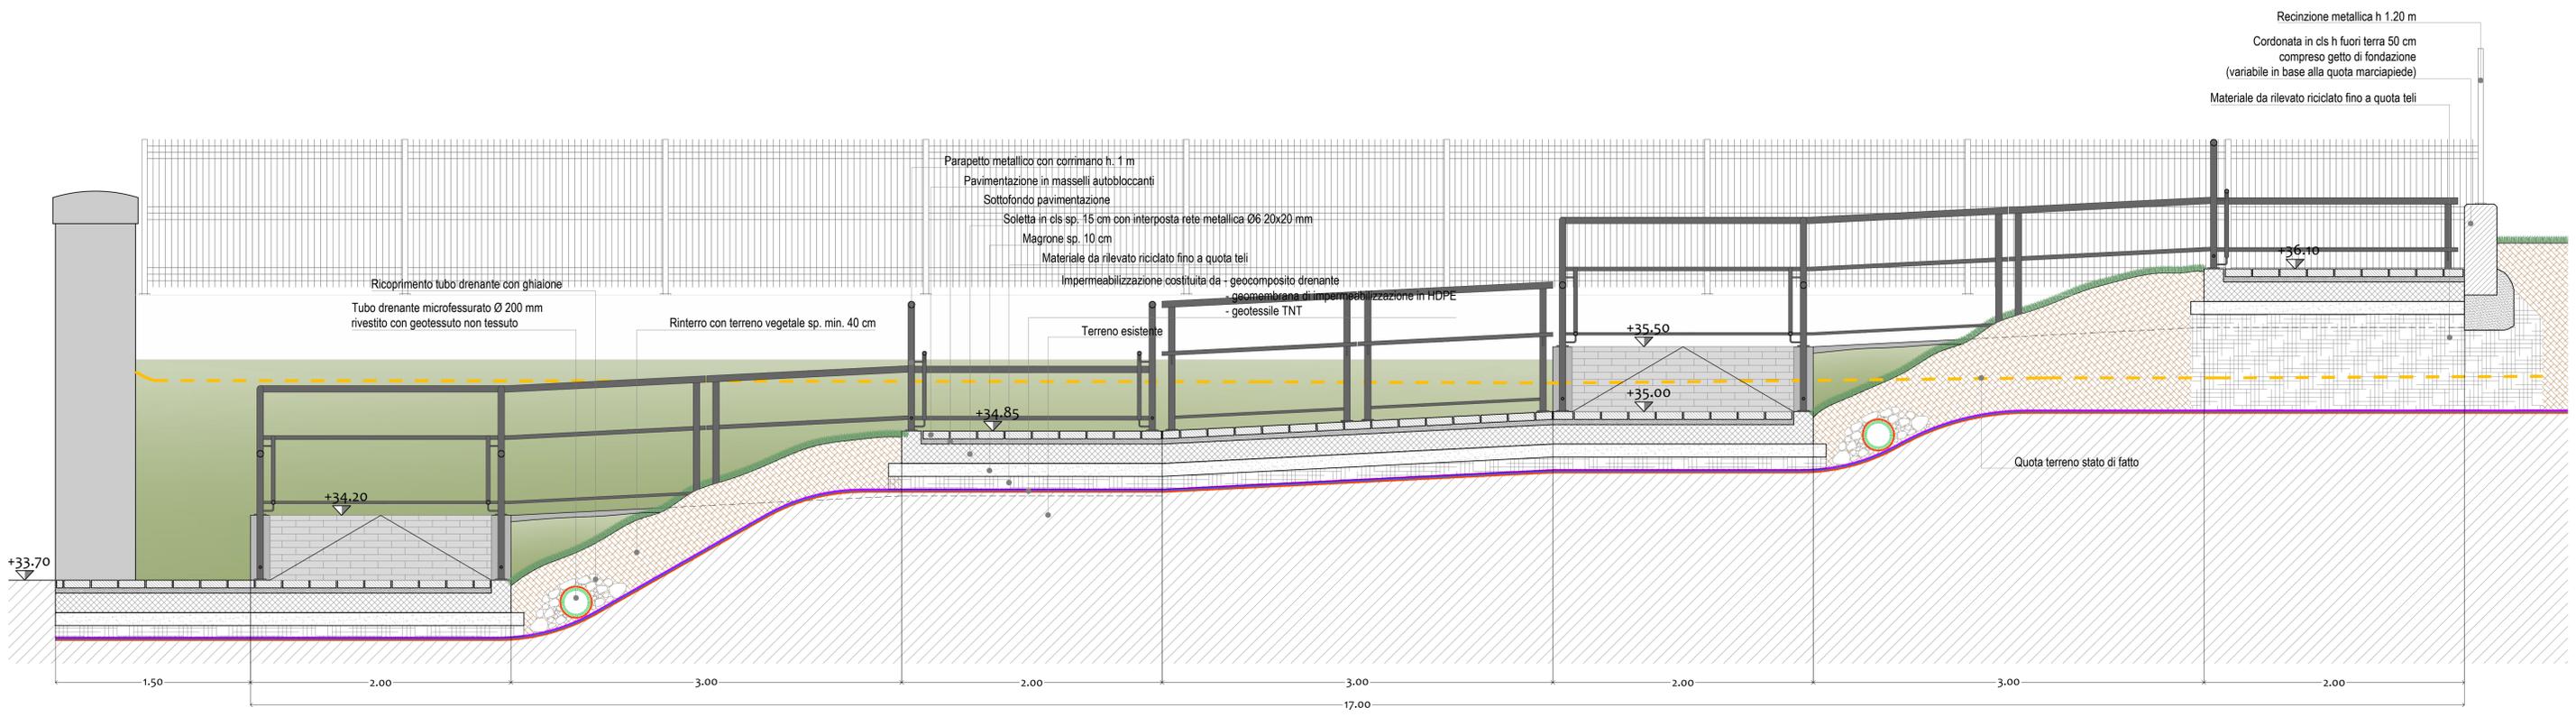

Programma straordinario di intervento per la riqualificazione urbana e la sicurezza delle periferie - DPCM 06.12.2016 - INTERVENTO N. 16B  
**PROGETTO PER LA BONIFICA, LA MESSA IN SICUREZZA E RIQUALIFICAZIONE DELL'AREA EX ACCIAIERIE BELTRAME PIANO PARTICOLAREGGIATO N°7 AREA PARCO**

PROGETTO DEFINITIVO/ESECUTIVO

ELABORATO  
**A06** SOLUZIONE DI PROGETTO sezioni e particolari

REVISIONE	REV n°	DATA	DESCRIZIONE
	REV00	09/06/2023	emissione elaborato
	REV01	27/07/2023	aggiornamento prezzi e nuovo codice appalti

GRUPPO DI PROGETTAZIONE

DIRETTORE SETTORE AMBIENTE, ENERGIA E TUTELA DEL TERRITORIO Avv. Gian Luigi Carrucciu	RESPONSABILE DEL PROCEDIMENTO Dott. Roberto Scalco	data elaborato LUGLIO 2023 scala elaborato 1:20
PROGETTISTA GENERALE Ing. Piergiorgio Castelar	COLLABORATORE TECNICO Arch. Marco Bogoncelli	
PROGETTISTA AMBIENTALE Dott. Silvio Compri		

LIBERARE ENERGIE URBANE