




PARTICOLARE QUOTE ESTRADOSSO FONDAZIONE GABBIONATE  
scala 1:400

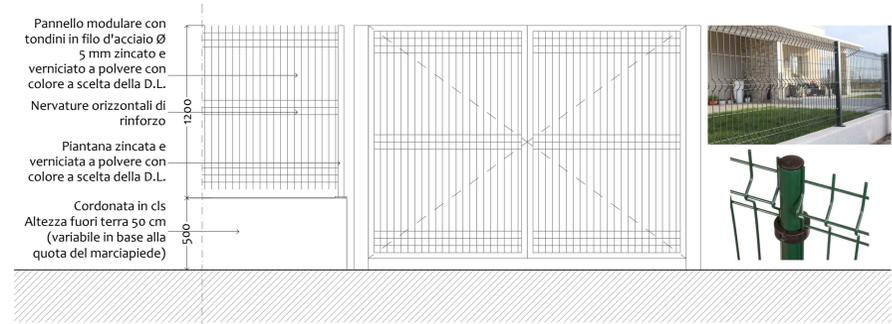


PARTICOLARE RECINZIONE E PARAPETTO  
scala 1:20

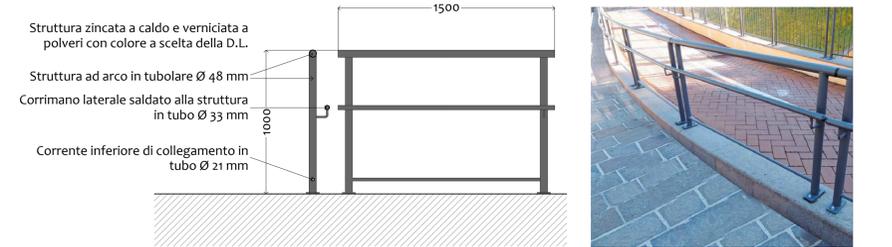


SEZIONE 4  
scala 1:100

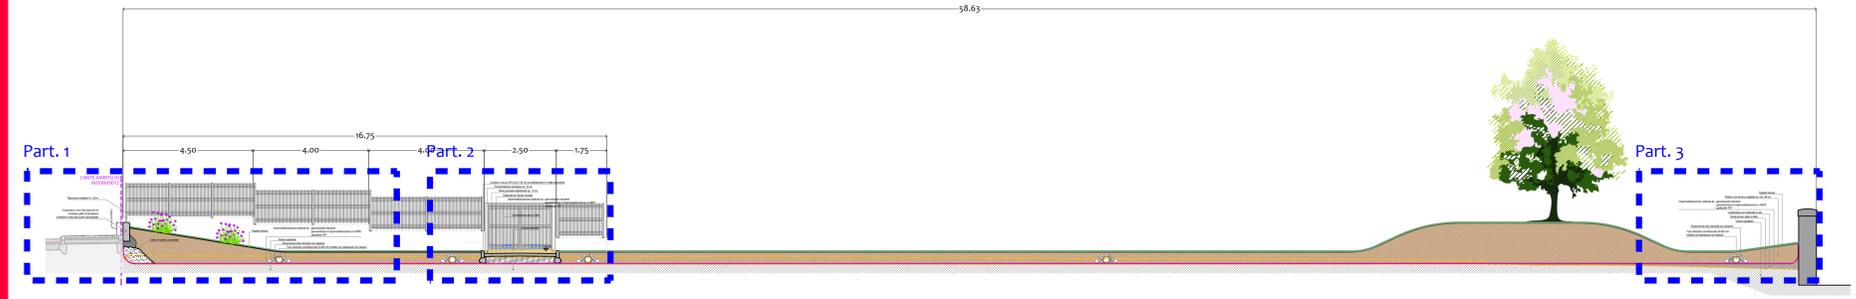


PARTICOLARE 1  
scala 1:20

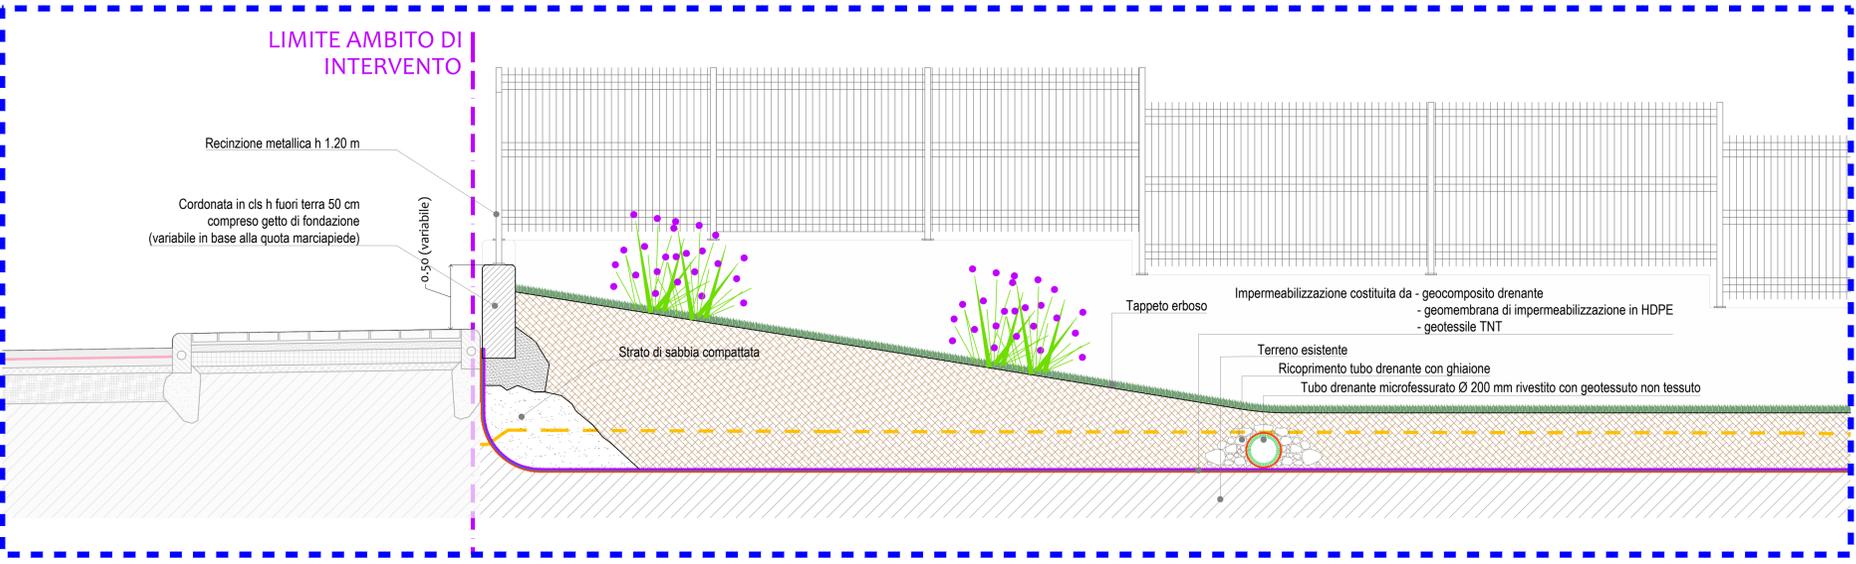

PARTICOLARE 2  
scala 1:20

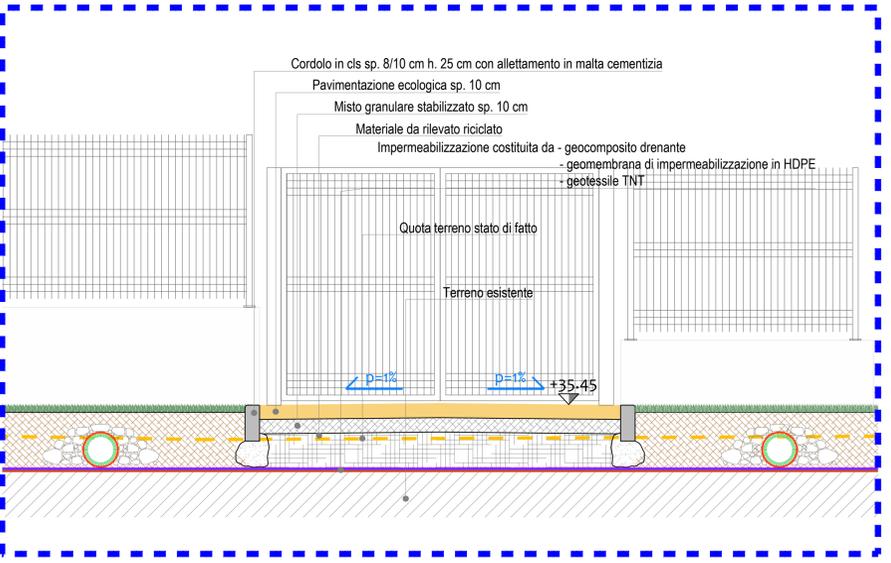

PARTICOLARE 3  
scala 1:20

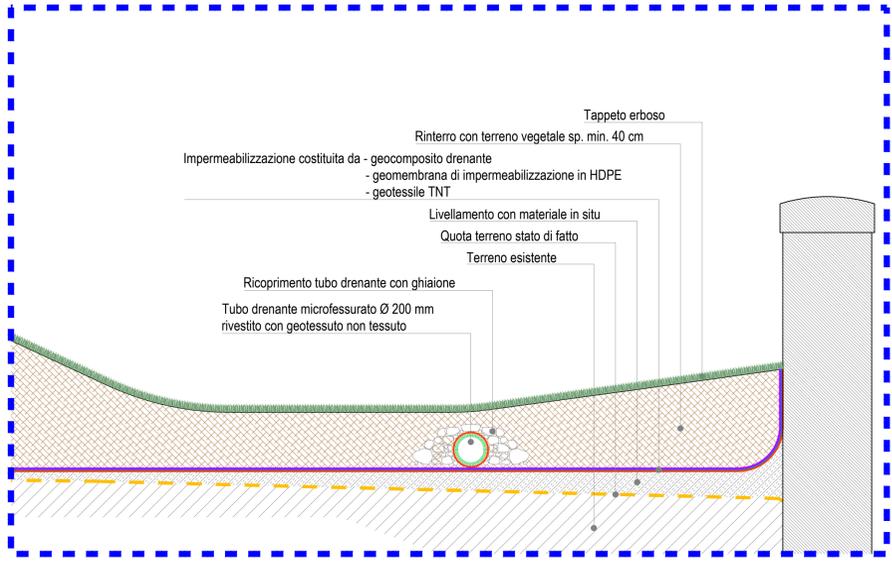

Programma straordinario di intervento per la riqualificazione urbana e la sicurezza delle periferie - DPCM 06.12.2016 - INTERVENTO N. 16B  
**PROGETTO PER LA BONIFICA, LA MESSA IN SICUREZZA E RIQUALIFICAZIONE DELL'AREA EX ACCIAIERIE BELTRAME PIANO PARTICOLAREGGIATO N°7 AREA PARCO**

PROGETTO DEFINITIVO/ESECUTIVO

ELABORATO  
**A07** SOLUZIONE DI PROGETTO sezioni e particolari

REVISIONE	REV n°	DATA	DESCRIZIONE
	REV00	09/06/2023	emissione elaborato
	REV01	27/07/2023	aggiornamento prezzi e nuovo codice appalti

GRUPPO DI PROGETTAZIONE

DIRETTORE SETTORE AMBIENTE, ENERGIA E TUTELA DEL TERRITORIO Avv. Gian Luigi Carrucciu	RESPONSABILE DEL PROCEDIMENTO Dott. Roberto Scalco	data elaborato LUGLIO 2023 scala elaborato varie
PROGETTISTA GENERALE Ing. Piergiorgio Castelar	COLLABORATORE TECNICO Arch. Marco Bogoncelli	
PROGETTISTA AMBIENTALE Dott. Silvio Compri		

LIBERARE ENERGIE URBANE