

Agenzia delle Entrate
CATASTO FABBRICATI
 Ufficio provinciale di
 Vicenza


Planimetria
 Scheda n. 1
 Scala 1: 200

Dichiarazione protocollo n. _____ del _____
 Comune di Vicenza
 Viale Mariano Rumor

civ. SNC

Identificativi Catastali:
 Sezione: _____
 Foglio: 2
 Particella: 682
 Subalterno: 3

Compilata da:
 Comparin Paolo
 Iscritto all'albo:
 Geometri
 Prov. Vicenza
 N. 3523

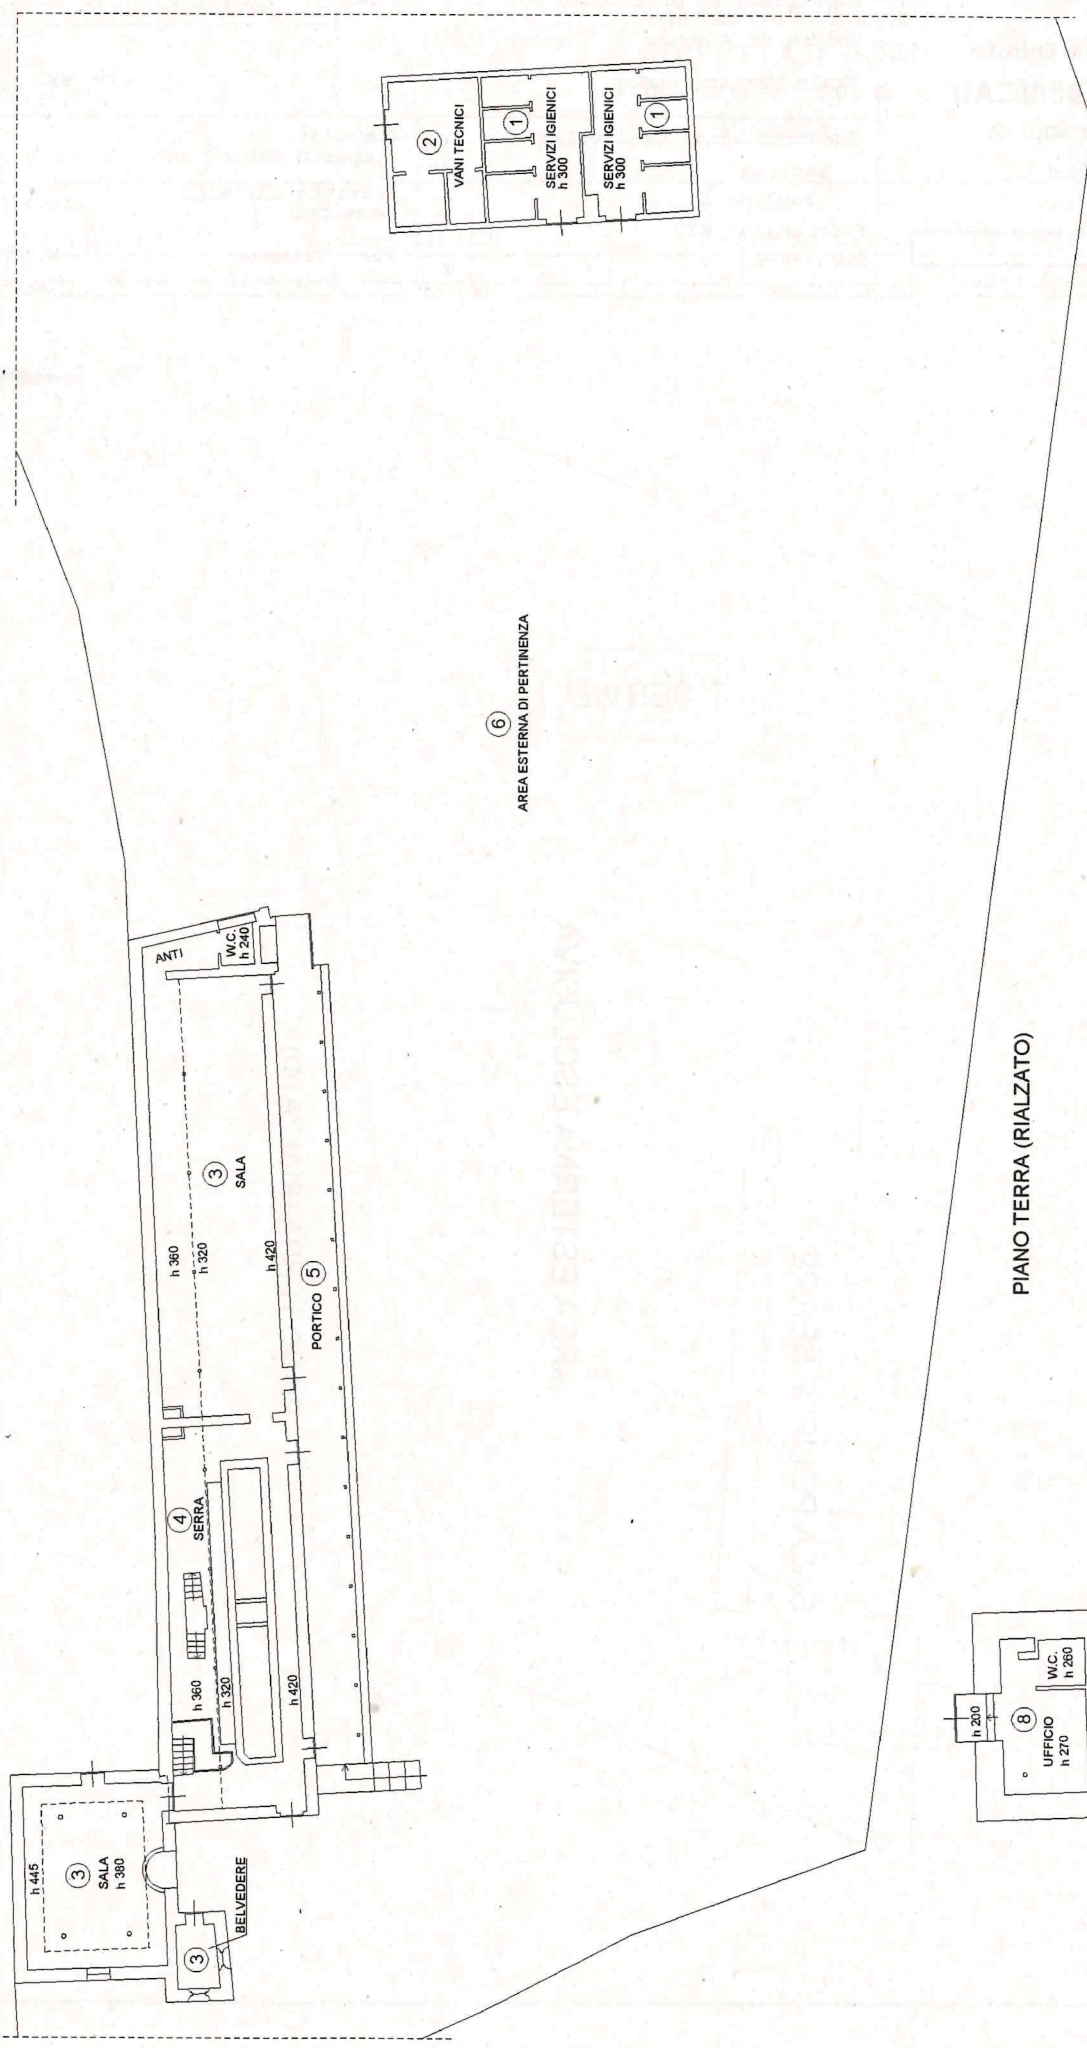

PIANO TERRA (RIALZATO)

PIANO PRIMO SOTTO STRADA
 (SEMINTERRATO)

