ELABORATO PLANIMETRICO


Comune di Vicenza

Foglio 5

Mappale n. 65


Rif. tipo mappale
n. ..... del .....

estratto mappa
scala 1:2000

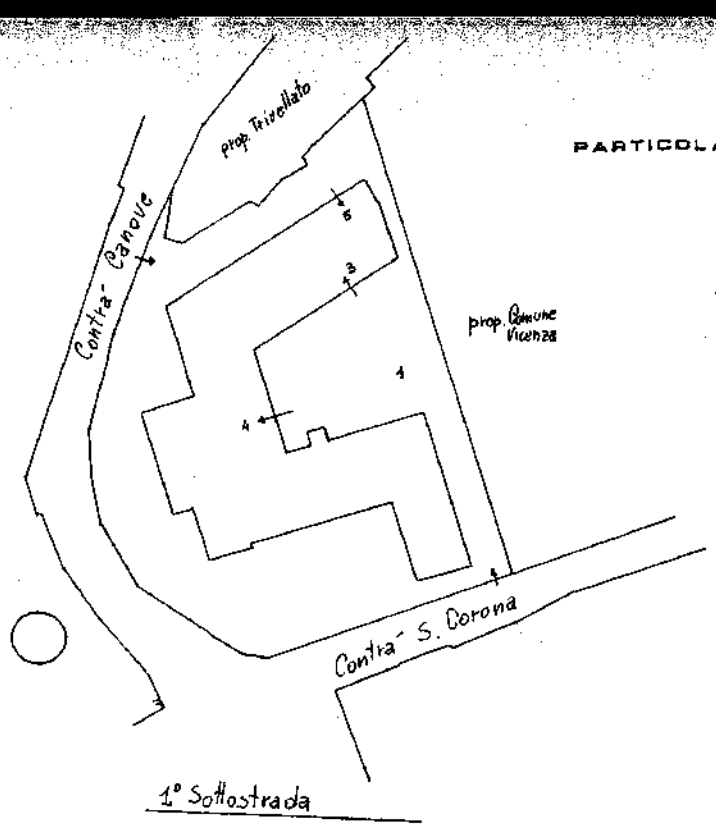

1° Sottostrada

PARTICOLARE 1:1000

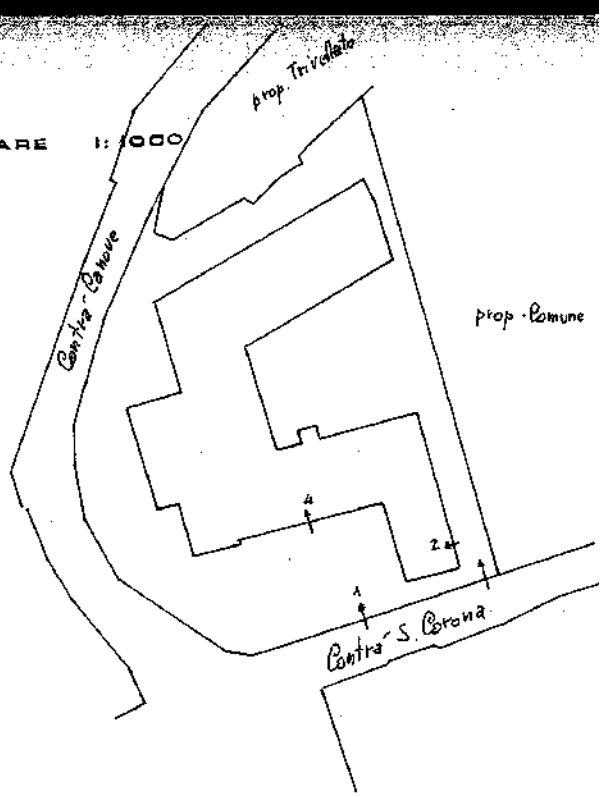


Piano Terra

SUDDIVISIONE IN SUBALTERNI


Sub 1 : BCNC Cortile comune ai sub 2-3-4-5
Sub 2 : Abitazione P.T.
Sub 3 : Abitazione 1S
Sub 4 : Uffici Giudiari 1S-P-1°-2°
Sub 5 : Garage 1S

UFFICIO TECNICO ERARIALE
VICENZA
prot. (Mod. 97 C.E.U.) n. 71
del 18 GEN. 1993
IL FUNZIONARIO ADDETTO

IL TECNICO

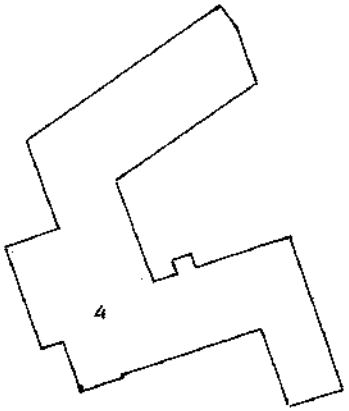

Piano Primo

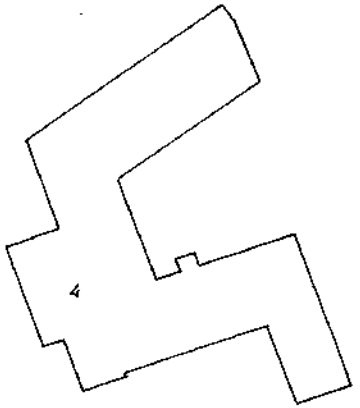

Piano Secondo


MODULARIO
F. rig. rend. 496

MINISTERO DELLE FINANZE
DIREZIONE GENERALE DEL CATASTO E DEI SS.TT.EE.

CATASTO EDILIZIO URBANO (RDL 13-4-1939, n. 652)

MOD. AN (CEU)
LIRE 400

Planimetria di u.i.u. in Comune di Vicenza via Contra' S. Corona civ.

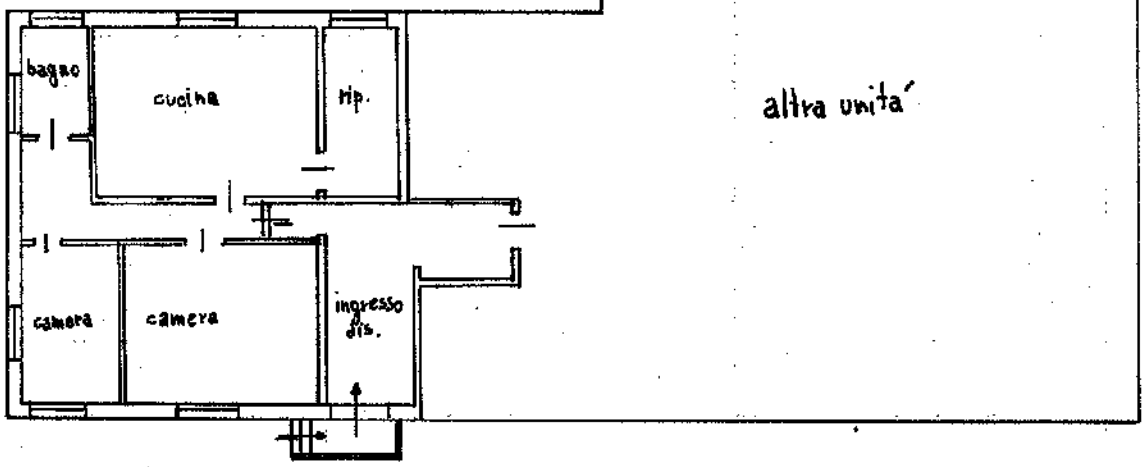

PIANO TERRA h= 4.50

ORIENTAMENTO

SCALA DI 1: 200

Dichiarazione di N.C. ☐
Denuncia di variazione ☑

Identificativi catastali
F. 5
n. 65 sub. 2

Compilata dal Ing. Vittorio Carli
(Titolo, cognome e nome)

Iscritto all'albo de Dirigente

della provincia di ..... n. .....

data 3/12/1992 Firma

COMUNE DI VICENZA

RISERVATO ALL'UFFICIO

H

8 GEN 1993


MODULARIO
F. rig. rend. 486

MINISTERO DELLE FINANZE
DIREZIONE GENERALE DEL CATASTO E DEI SS.TT.EE.

CATASTO EDILIZIO URBANO (RDL 13-4-1939, n. 652)

MOD. N (CEU)
LIRE 400

Planimetria di u.i.u. in Comune di Vicenza via Contra' S. Corona civ.

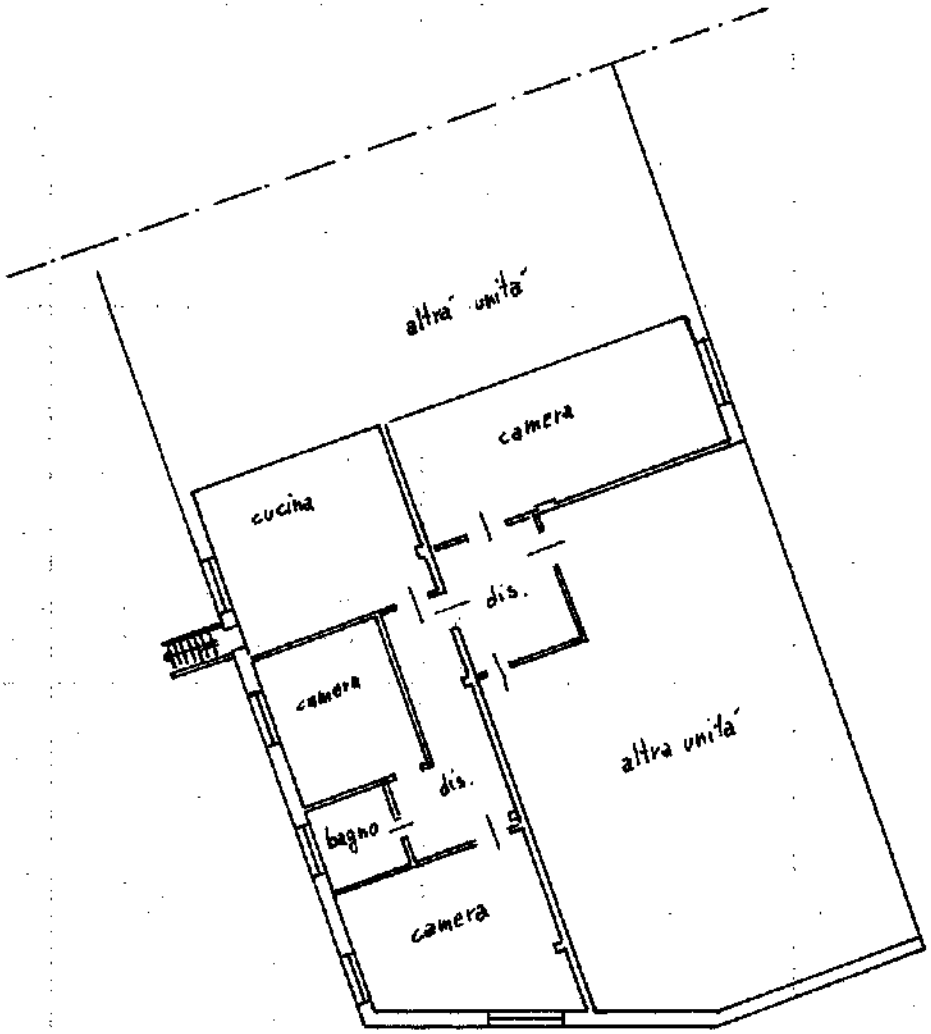

PIANO CANTINATO h= 2.95

ORIENTAMENTO

SCALA DI 1:200

Dichiarazione di N.C. ☐
Denuncia di variazione ☒

Identificativi catastali
F. 5
n. 65 sub. 3

Compilata dal Ing. Vittorio Carli
(Titolo, cognome e nome)

Iscritto all'albo de Dirigente
della provincia di ... n. ...
data 3/12/1992 Firma

COMUNE DI VICENZA

RISERVATO ALL'UFFICIO

18 GEN. 1993

Piano cantinato
h = 2.95

MODULARIO F. rig. rend. 499


MINISTERO DELLE FINANZE
DIREZIONE GENERALE DEL CATASTO E DEI SS.TT.EE.

CATASTO EDILIZIO URBANO (RDL 13-4-1939, n. 652)

MOD. AN (CEU)

LIRE 400

Planimetria di u.i.u. in Comune di Vicenza via Contrà S. Corona civ.

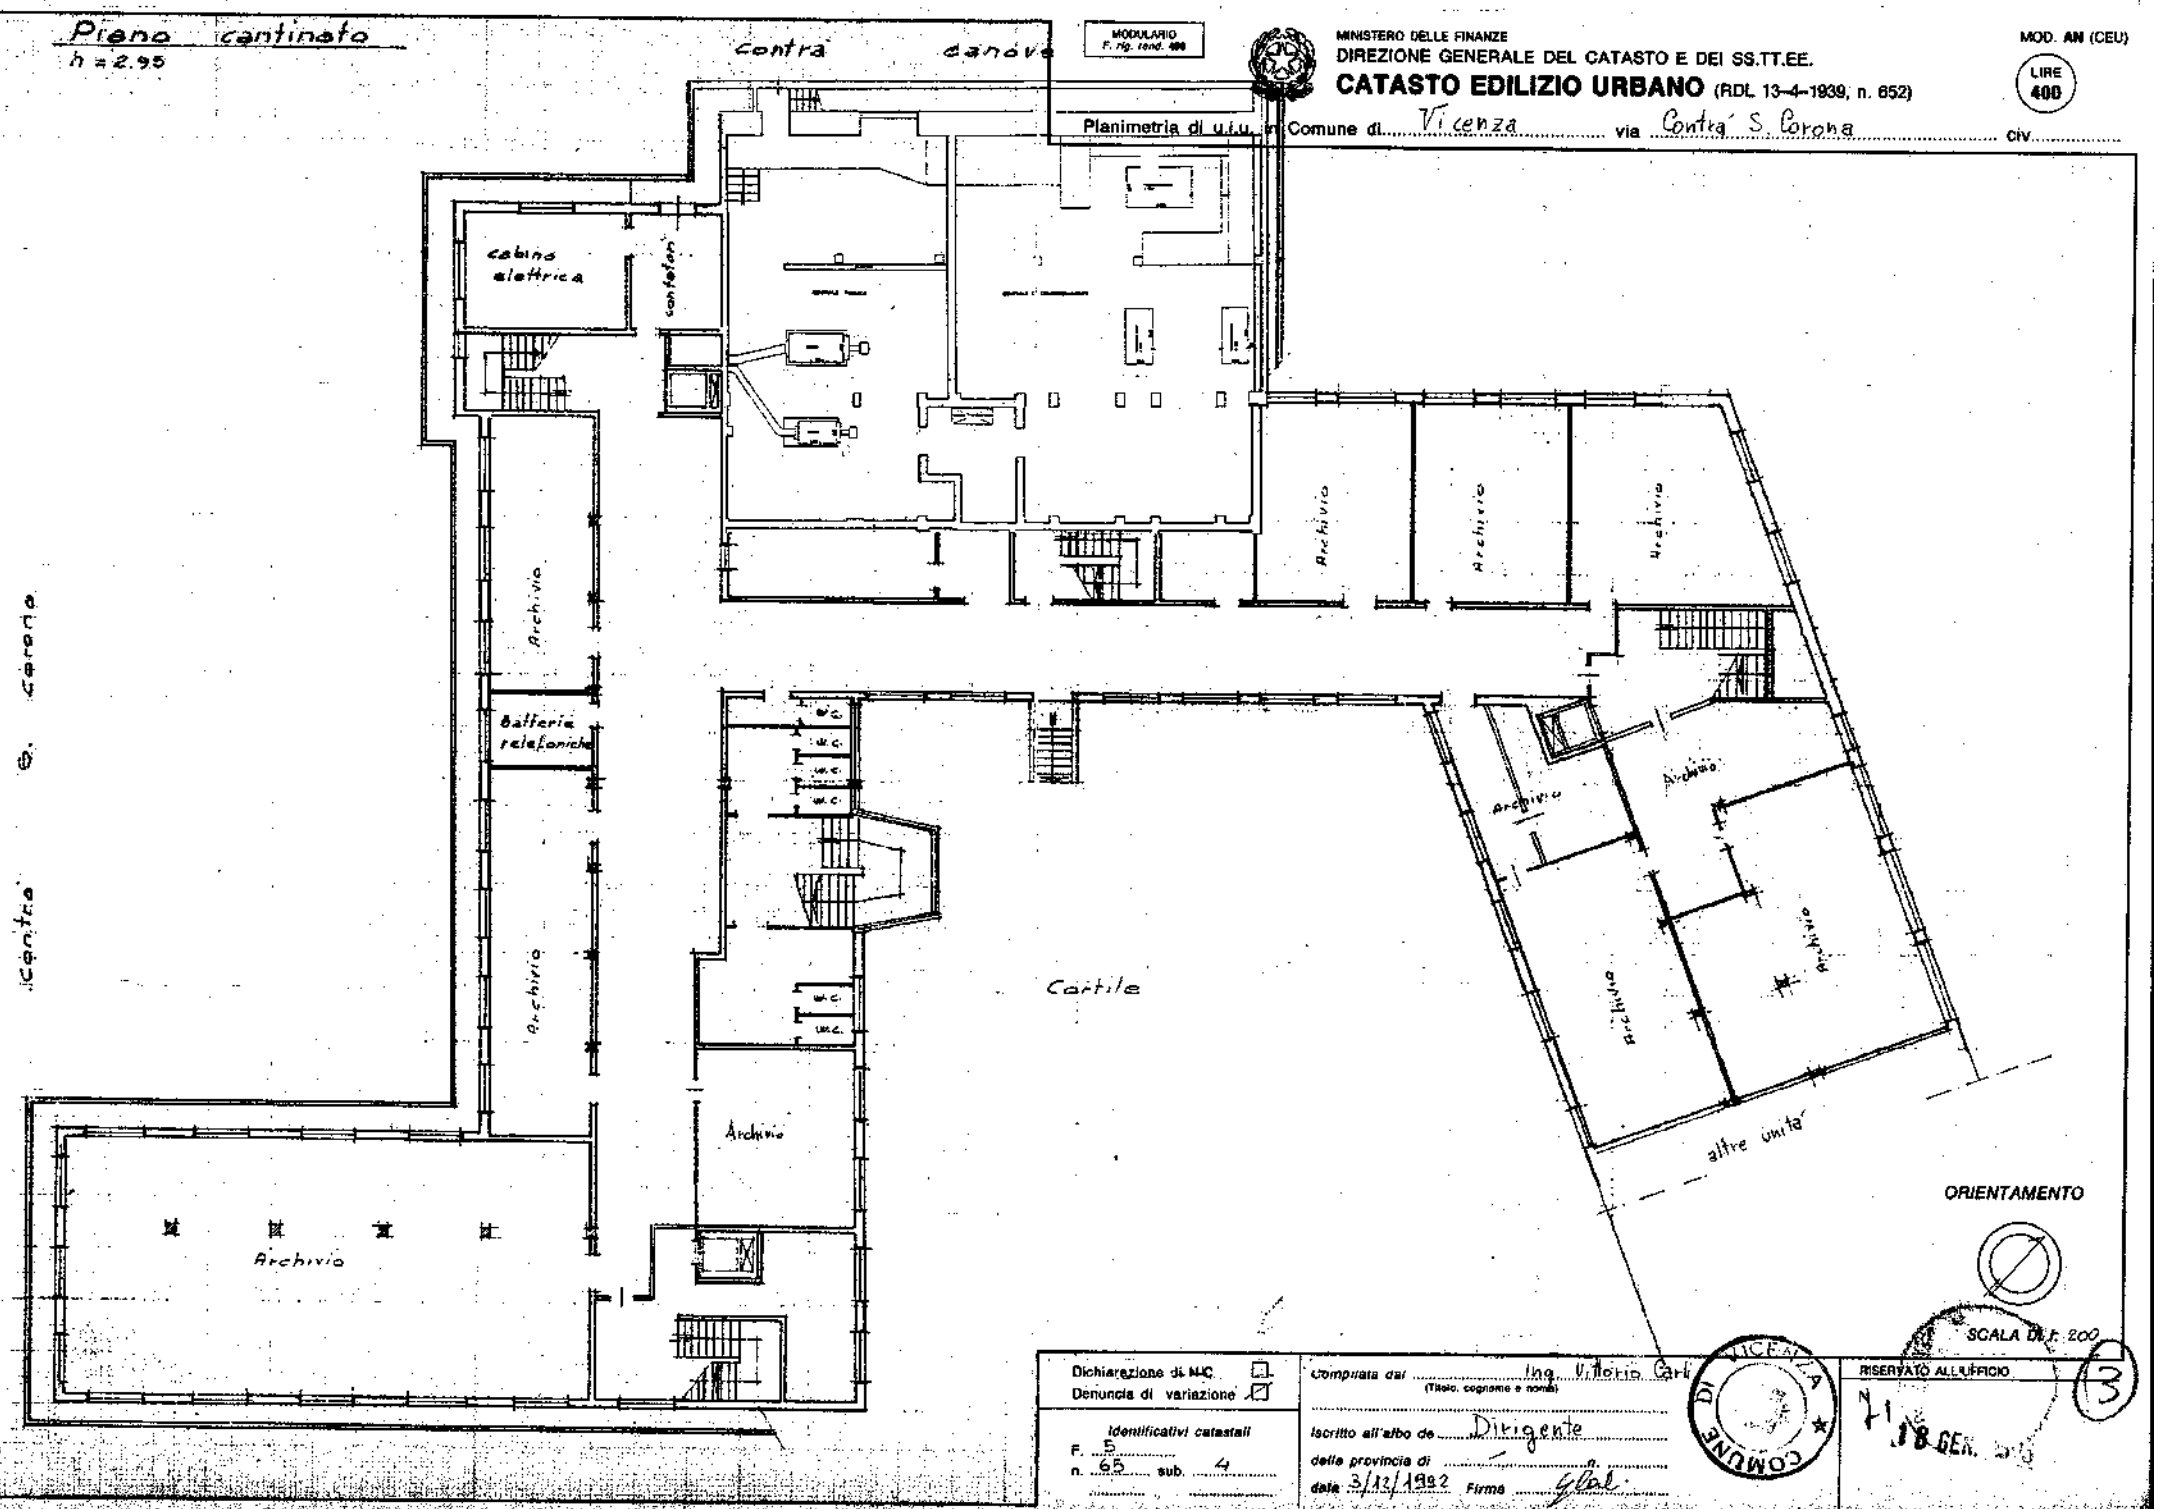

ORIENTAMENTO

SCALA DI 1: 200

Dichiarazione di N.C. ☐
Denuncia di variazione ☒

Identificativi catastali
F. 5
n. 65 sub. 4

compilata dal Ing. Vittorio Carl
(Titolo, cognome e nome)

Iscritto all'albo de Dirigente

della provincia di —

data 3/12/1992 Firma Gbal

COMUNE DI VICENZA

RISERVATO ALL'UFFICIO

18 GEN.

3

MODULARIO F. rip. rend. 486

MINISTERO DELLE FINANZE
DIREZIONE GENERALE DEL CATASTO E DEI SS.TT.EE.

CATASTO EDILIZIO URBANO (RDL 13-4-1939, n. 652)

MOD. AN (CEU)

LIRE 400

Planimetria di u.i.u. in Comune di Vicenza via Contrà S. Corona civ.

Piano Terra
h = 4,50

Contrà Canove

Contrà S. Corona

ufficio
sala udienze
sala consiglio
attesa
attesa
centralino
ufficio
sala udienze
sala consiglio
wc
wc
wc
wc
rip.
ufficio
ufficio
ufficio
ufficio
ufficio
ufficio
ufficio
ufficio
ufficio
ufficio
ufficio
ufficio
ufficio
ufficio
ufficio
ufficio
h. 4,80
ufficio
ufficio
ufficio
ufficio
ufficio
ufficio
ufficio
ufficio
ufficio
ufficio
ufficio
ufficio
ufficio
ufficio
ufficio
ufficio

MODULARIO F. rig. rend. 486

MINISTERO DELLE FINANZE
DIREZIONE GENERALE DEL CATASTO E DEI SS.TT.EE.


CATASTO EDILIZIO URBANO (RDL 13-4-1939, n. 652)

MOD. AN (CEU)

LIRE 400

Planimetria di u.i.u. in Comune di Vicenza via Contra' S Corona civ.

Piano Secondo
h=4.20

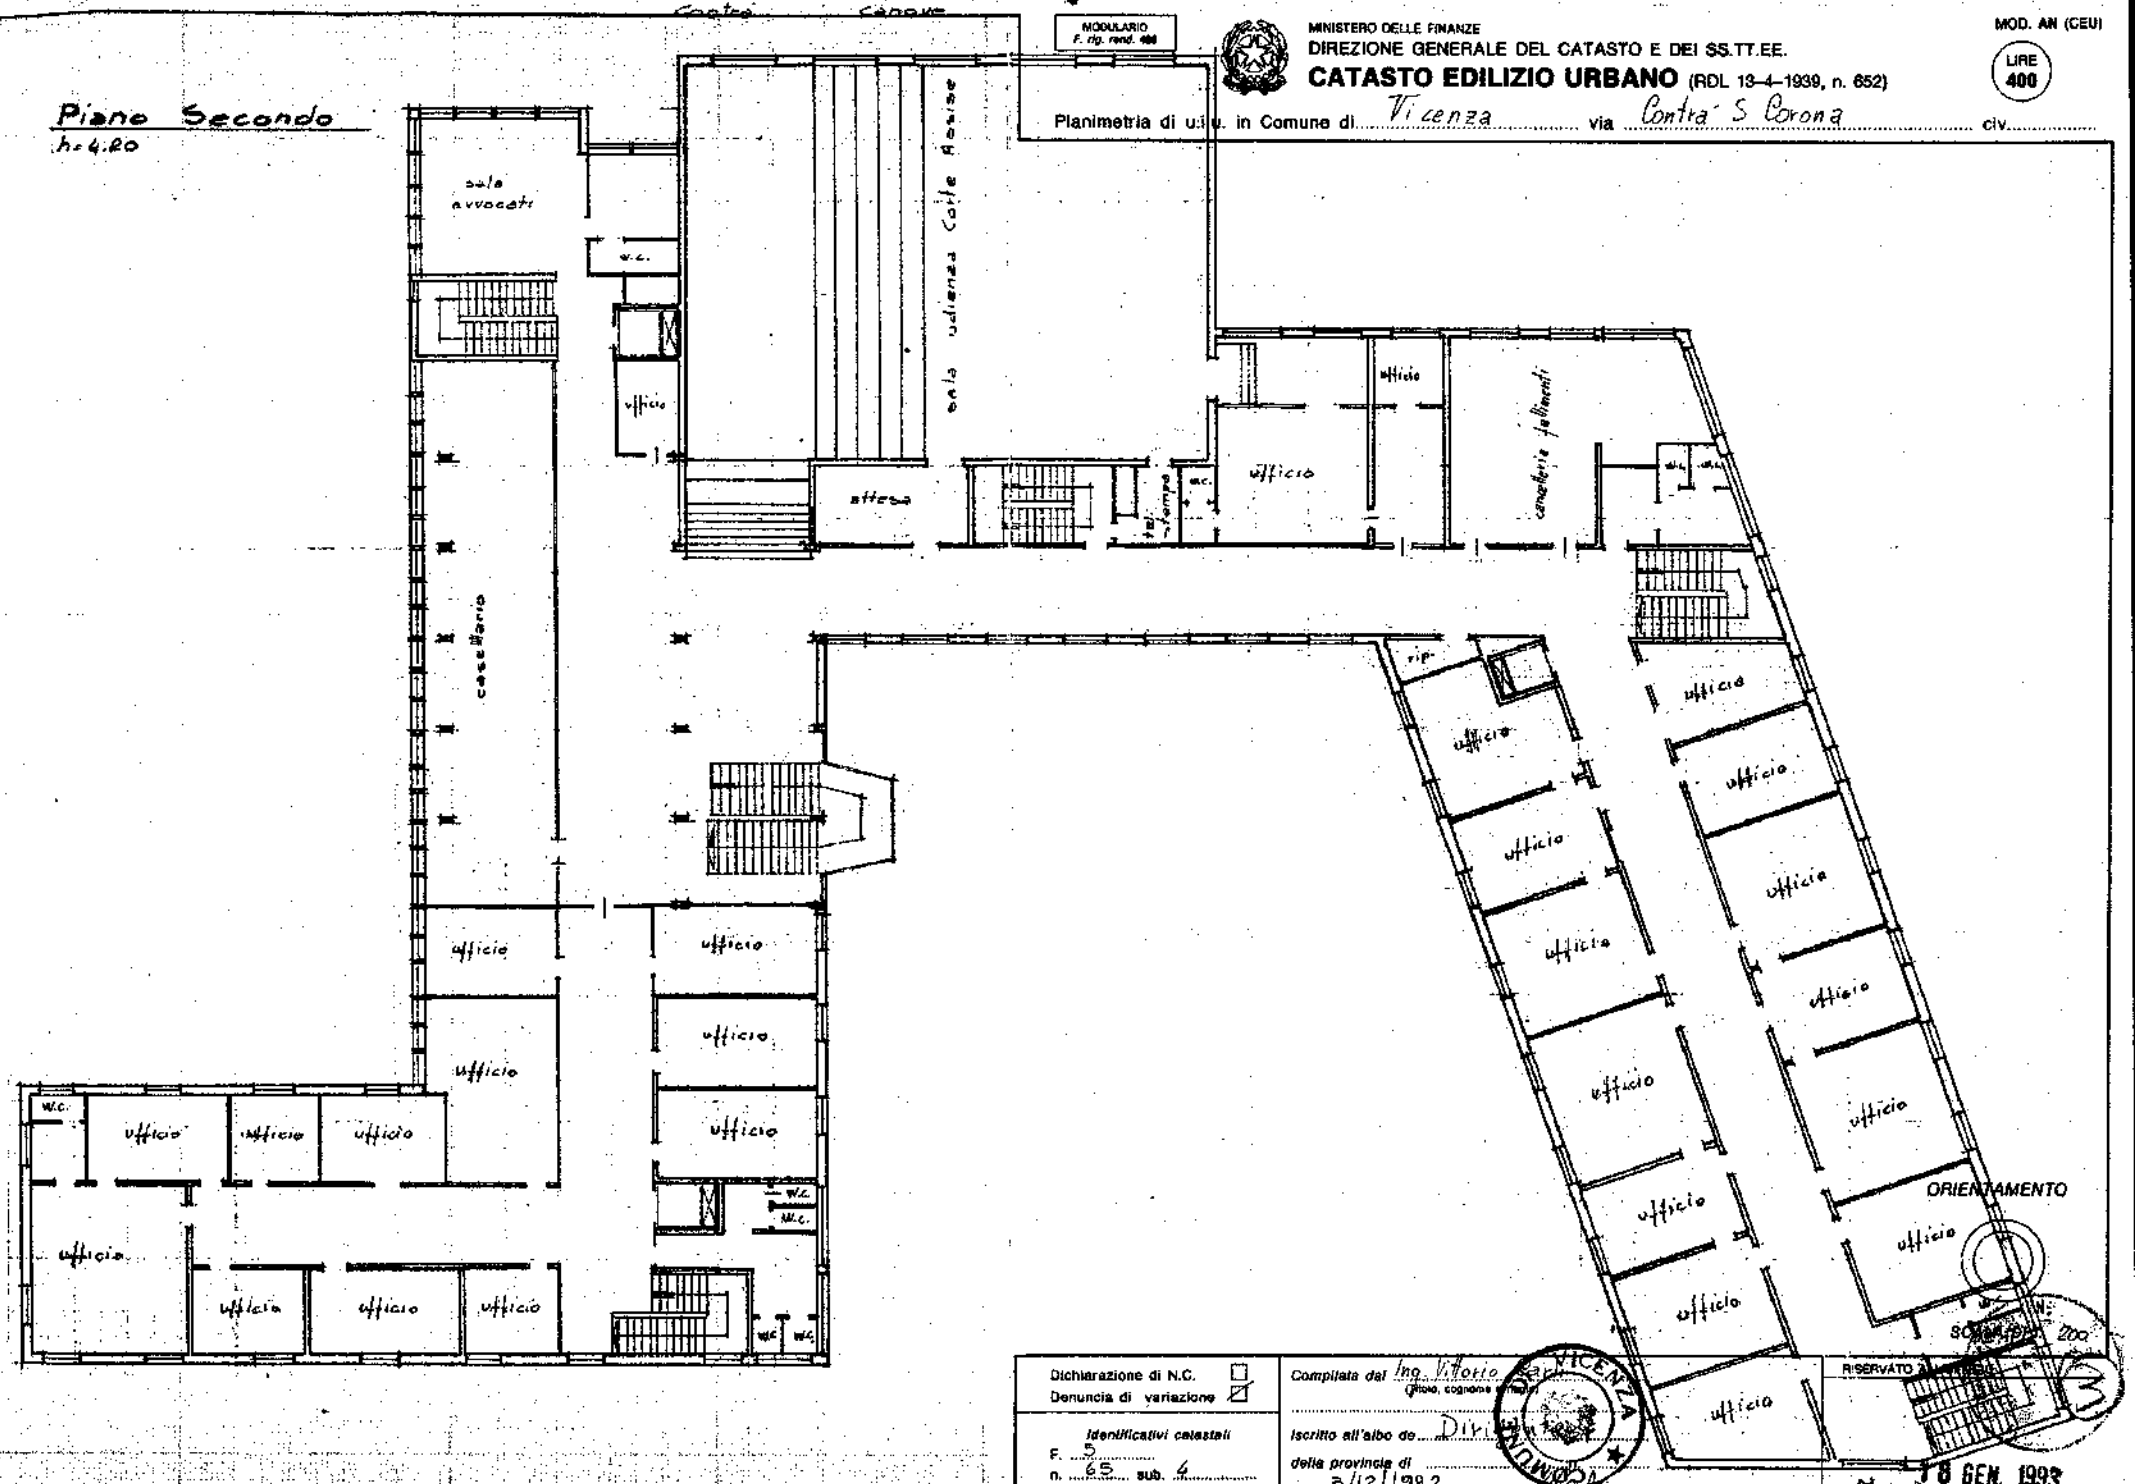
sala avvocati
w.c.
ufficio
sala udienza Corte d'Assise
attesa
ufficio
ufficio
cancelleria fallimenti
rip.
ufficio
ufficio
ufficio

Piano Primo
h = 4.60

Contrà Canove

MODULARIO F. rig. rend. 486


MINISTERO DELLE FINANZE
DIREZIONE GENERALE DEL CATASTO E DEI SS.TT.EE.

CATASTO EDILIZIO URBANO (RDL 13-4-1939, n. 652)

MOD. AN (CEU)

LIRE 400

Planimetria di u.i.u. in Comune di Vicenza via Contrà S. Corona civ.

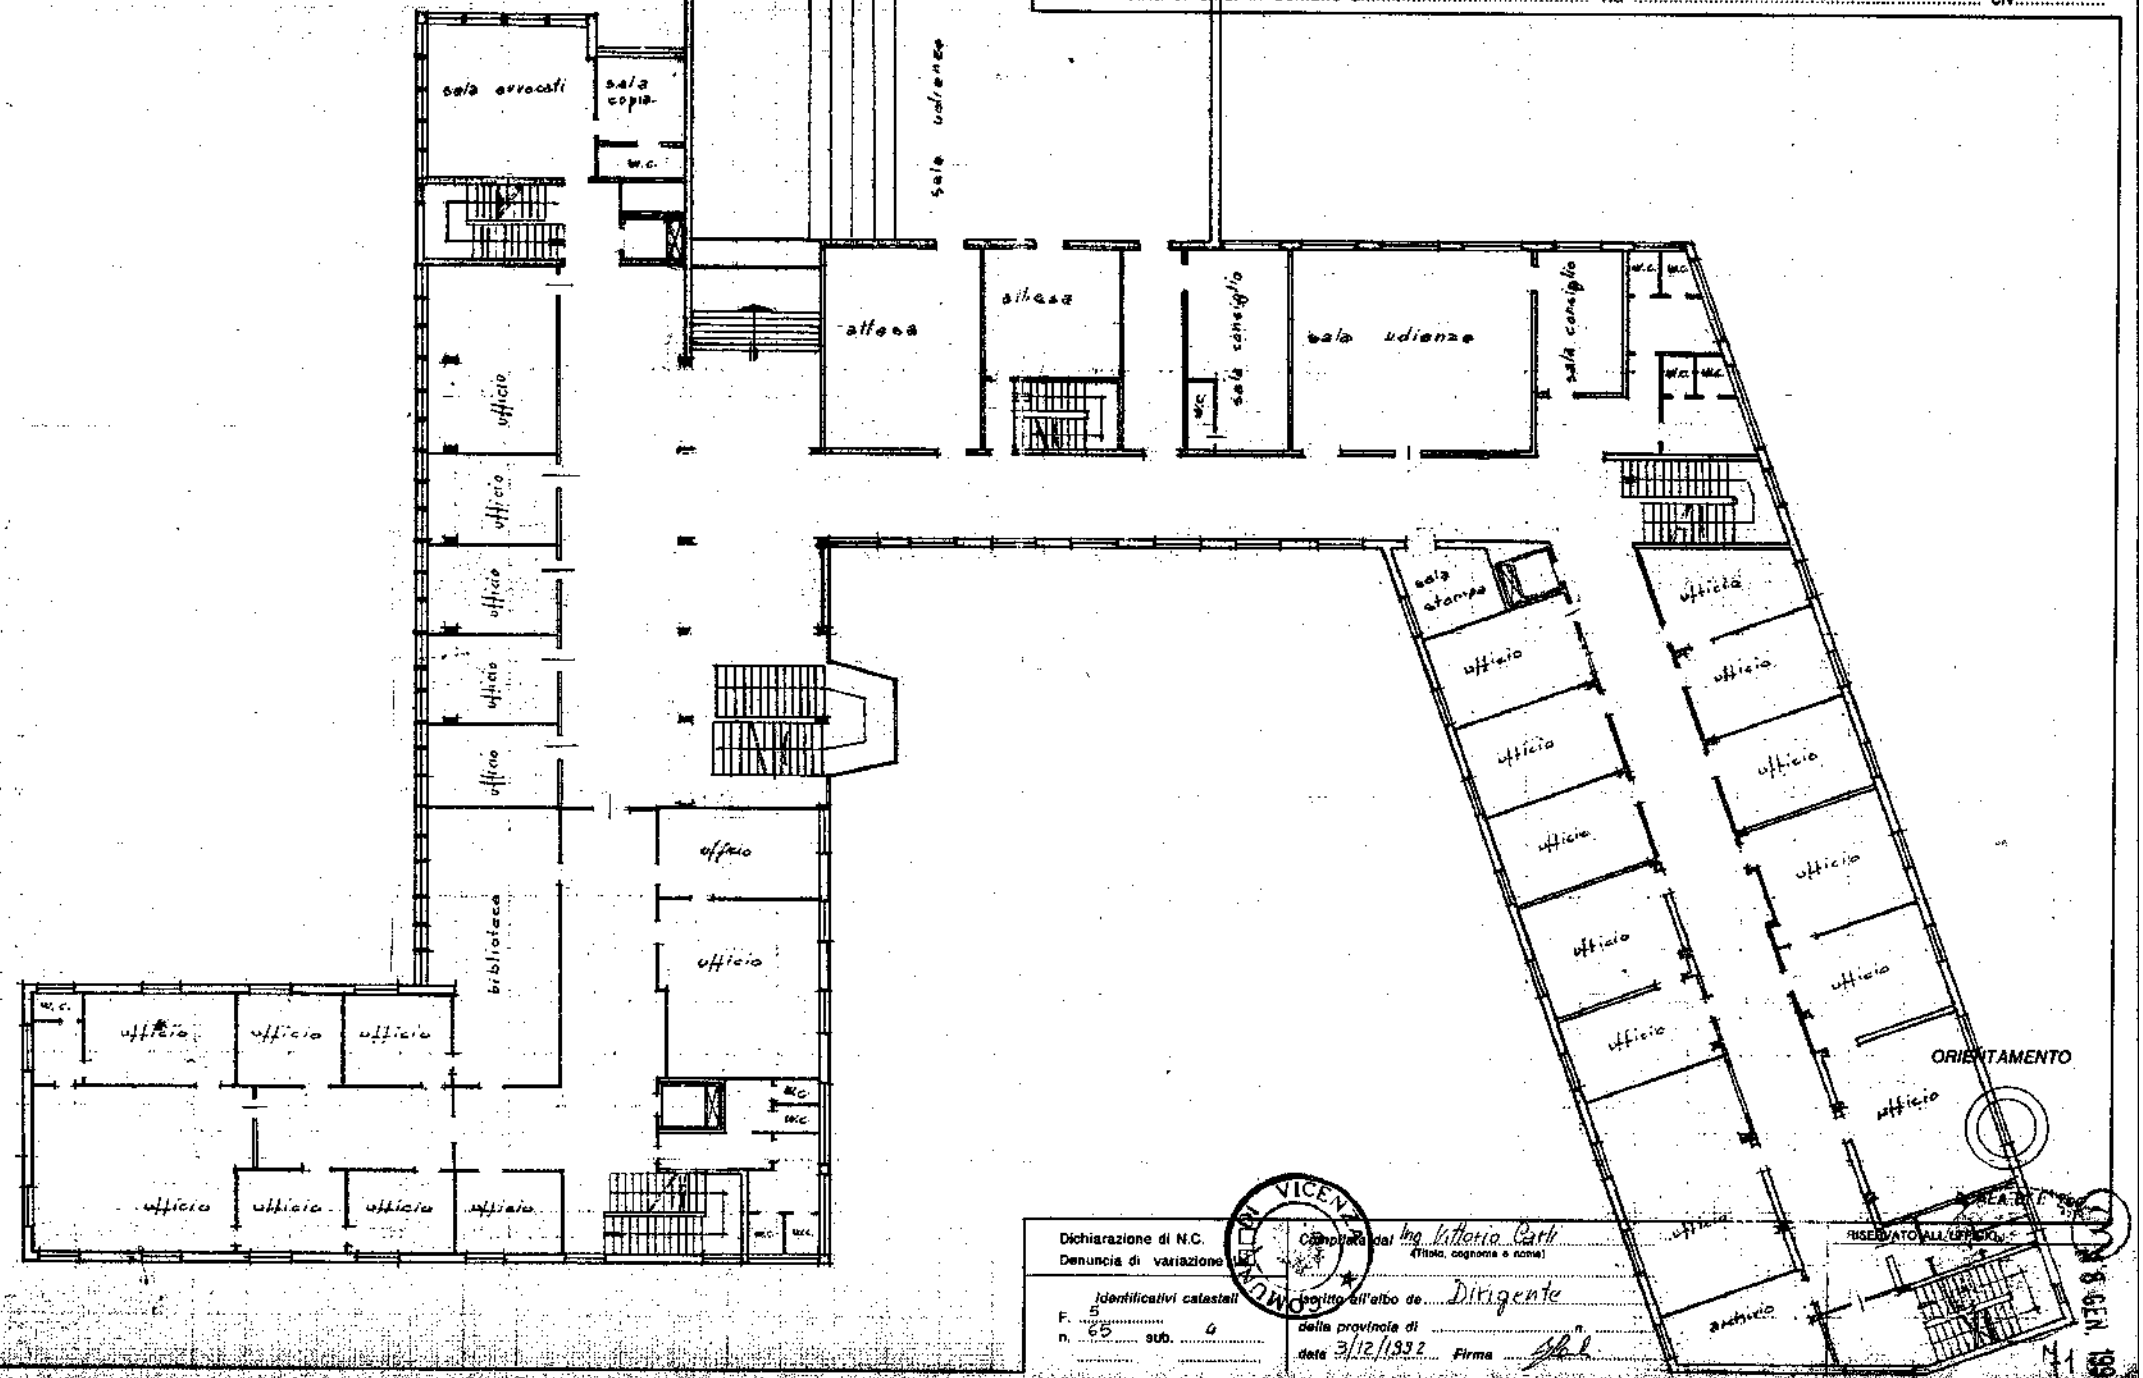
sala avvocati
sala copia
w.c.
sala udienze
attesa
attesa
sala consiglio
w.c.
sala udienze
sala consiglio
w.c.
w.c.
w.c.
w.c.
sala stampa
ufficio
ufficio
ufficio

MODULARIO
F. rig. rend. 486


MINISTERO DELLE FINANZE
DIREZIONE GENERALE DEL CATASTO E DEI SS.TT.EE.

CATASTO EDILIZIO URBANO (RDL 13-4-1939, n. 652)

MOD. AN (CEU)

LIRE 400

Planimetria di u.i.u. in Comune di Vicenza via Contra' S. Corona civ.

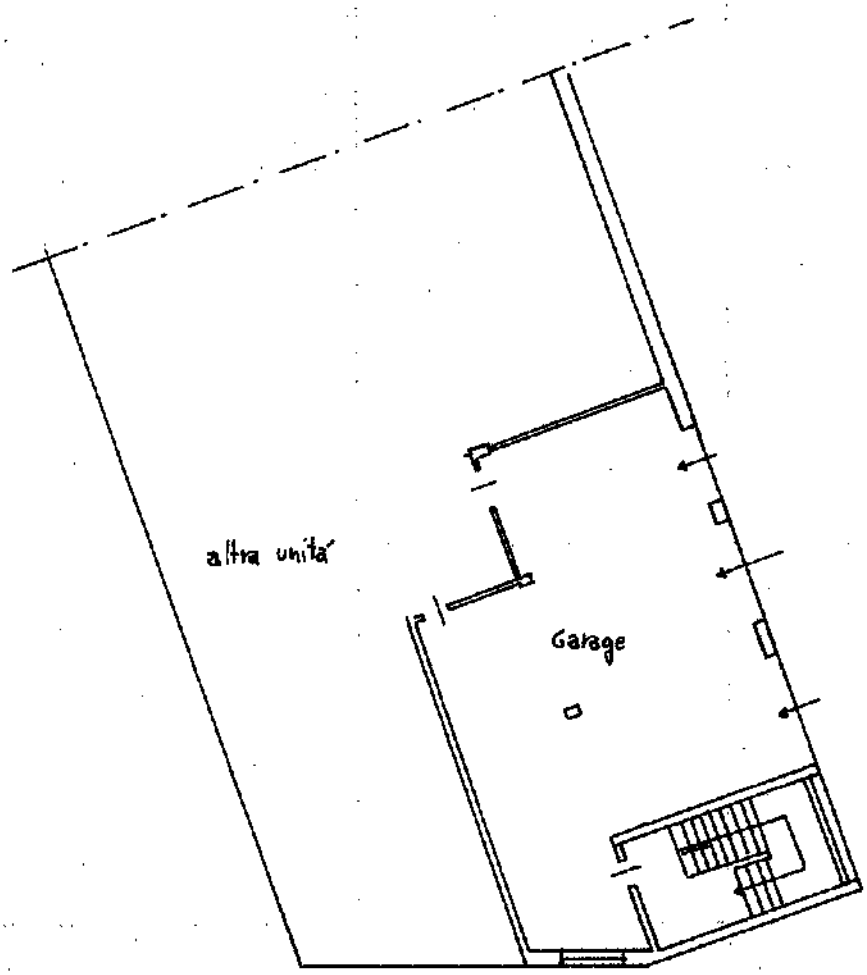

PIANO CANTINATO h= 2.95

ORIENTAMENTO

SCALA DI 1: 200

Dichiarazione di N.C. ☐
Denuncia di variazione ☒

Identificativi catastali
F. 5
n. 65 sub. 5

Compilata dal Ing. Vittorio Carli
(Titolo, cognome e nome)

Iscritto all'albo de Dirigente

della provincia di n.

data 3/12/1992 Firma

COMUNE DI VICENZA

RISERVATO ALL'UFFICIO

18 GEN. 1993