COMUNE DI VICENZA

ELENCO ELABORATI

1 Tavola delle superfici
2 Planimetria Catastale
3 Planimetria con rilievo scala 1:1000 lato nord
4 Planimetria con rilievo scala 1:1000 lato sud

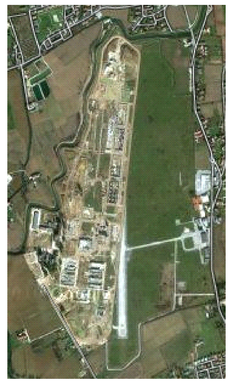

ALLEGATI AL CAPITOLATO SPECIALE D'APPALTO PER IL SERVIZIO DI BONIFICA BELLICA DA ESEGUIRSI ALL' EX AEROPORTO DAL MOLIN

SETTORE AMBIENTE TUTELA DEL TERRITORIO E IGIENE			
IL DIRETTORE SETTORE AMBIENTE TUTELA DEL TERRITORIO E IGIENE Dott. Danilo Guarti	Tavola n°2 - Planimetria catastale scala 1:4000		
IL CAPO UFFICIO SETTORE AMBIENTE TUTELA DEL TERRITORIO E IGIENE Arch. Roberto Scalco	DATA	REVISIONE	Disegno revisionato da:
L'ISTRUTTORE TECNICO DEL SETTORE AMBIENTE TUTELA DEL TERRITORIO E IGIENE geom. Michele De Giglio			

NOTA BENE 1:
La sovrapposizione della recinzione rilevata al catastale e avvenuta per successiva approssimazione in base agli strumenti a disposizione degli uffici tecnici

NOTA BENE 2:
I numeri di alcuni mappali sono cambiati a seguito di frazionamento.

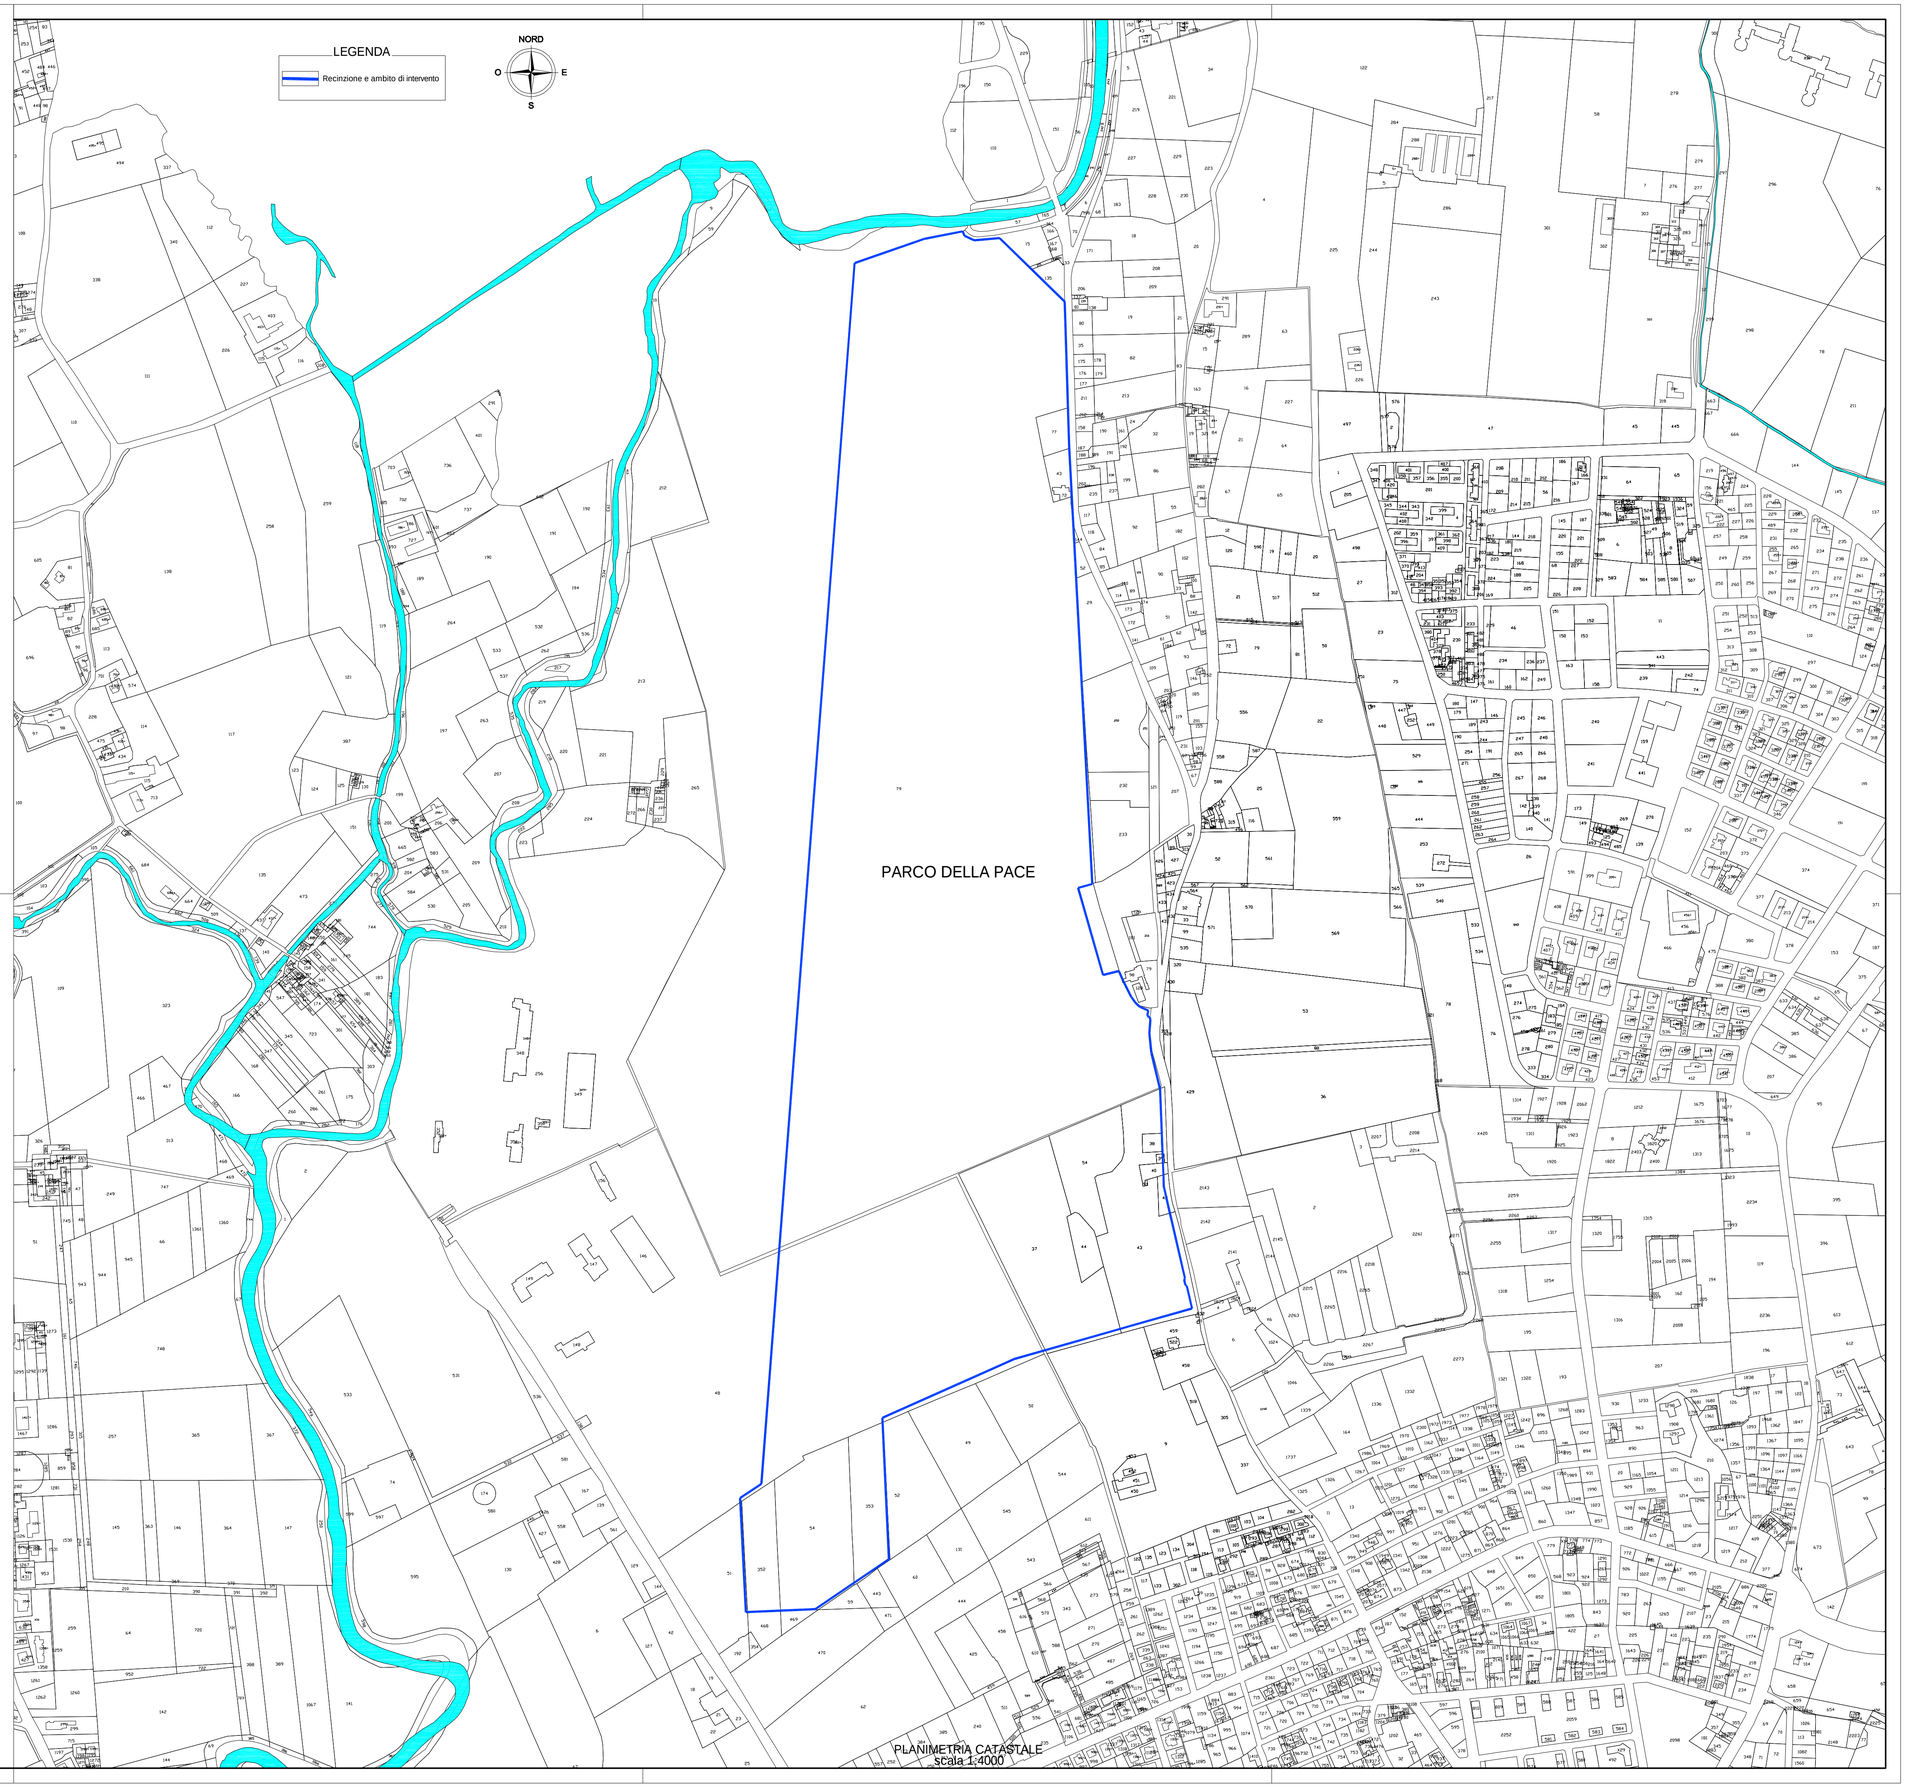

PLANIMETRIA CATASTALE
scala 1:4000