




# Planimetria 1:200

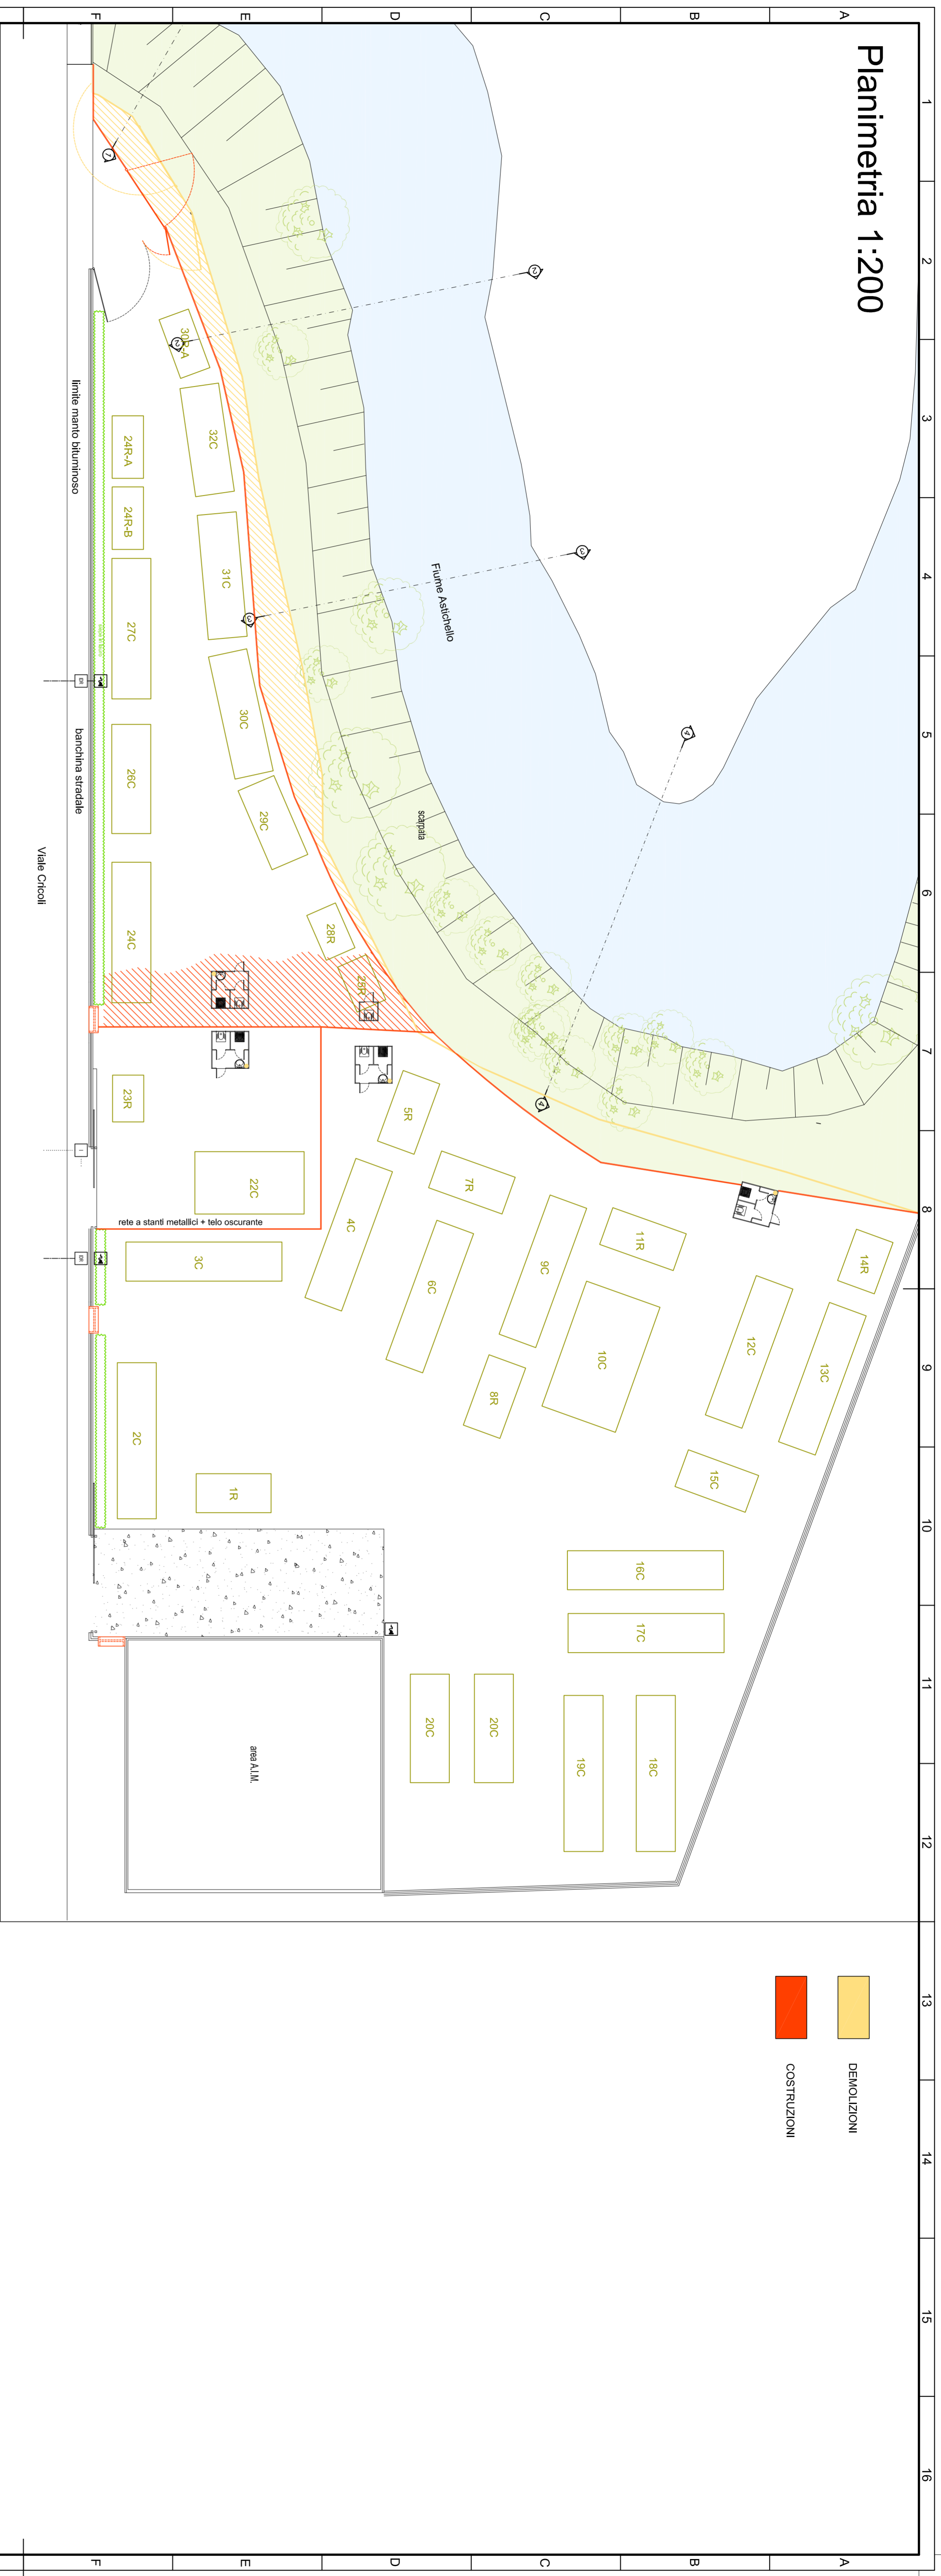


Sezione 1-1  
scala 1:100

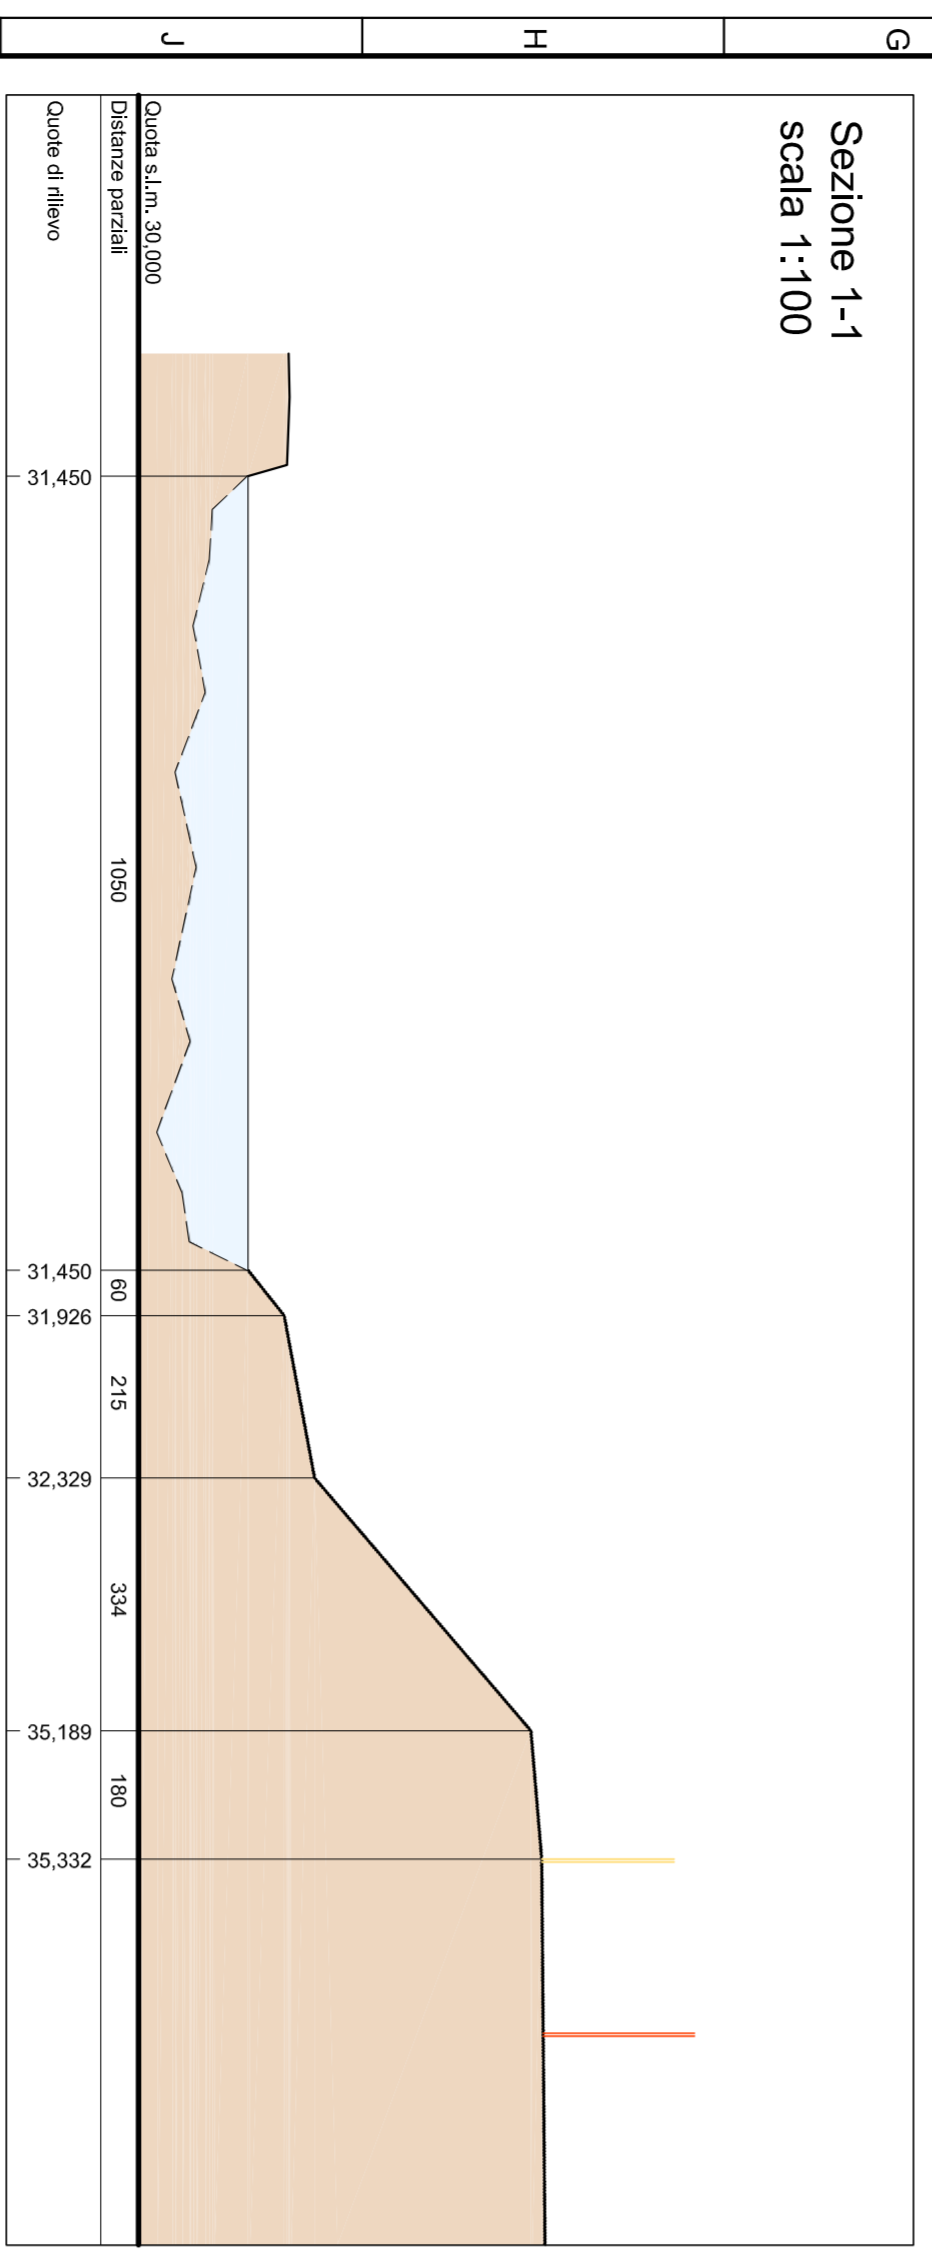


Sezione 3-3  
scala 1:100

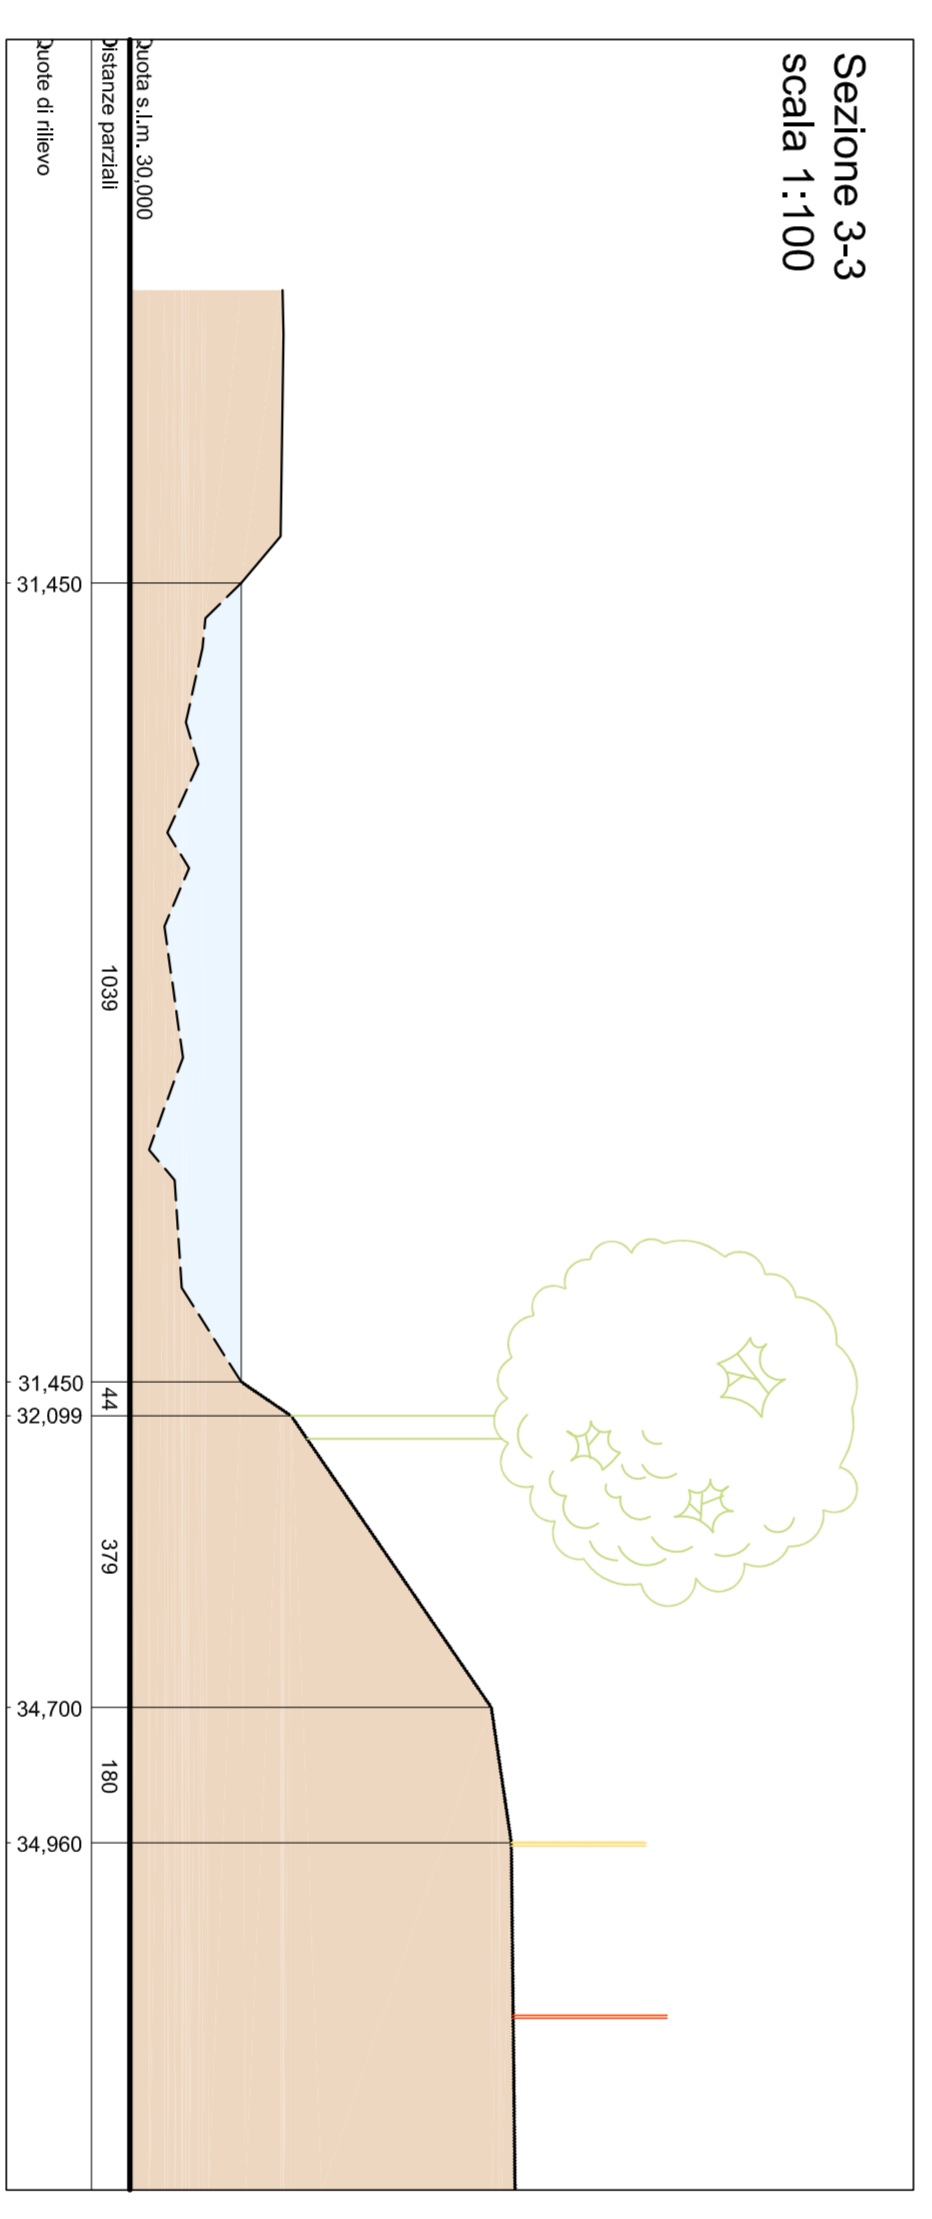

Sezione 2-2  
scala 1:100

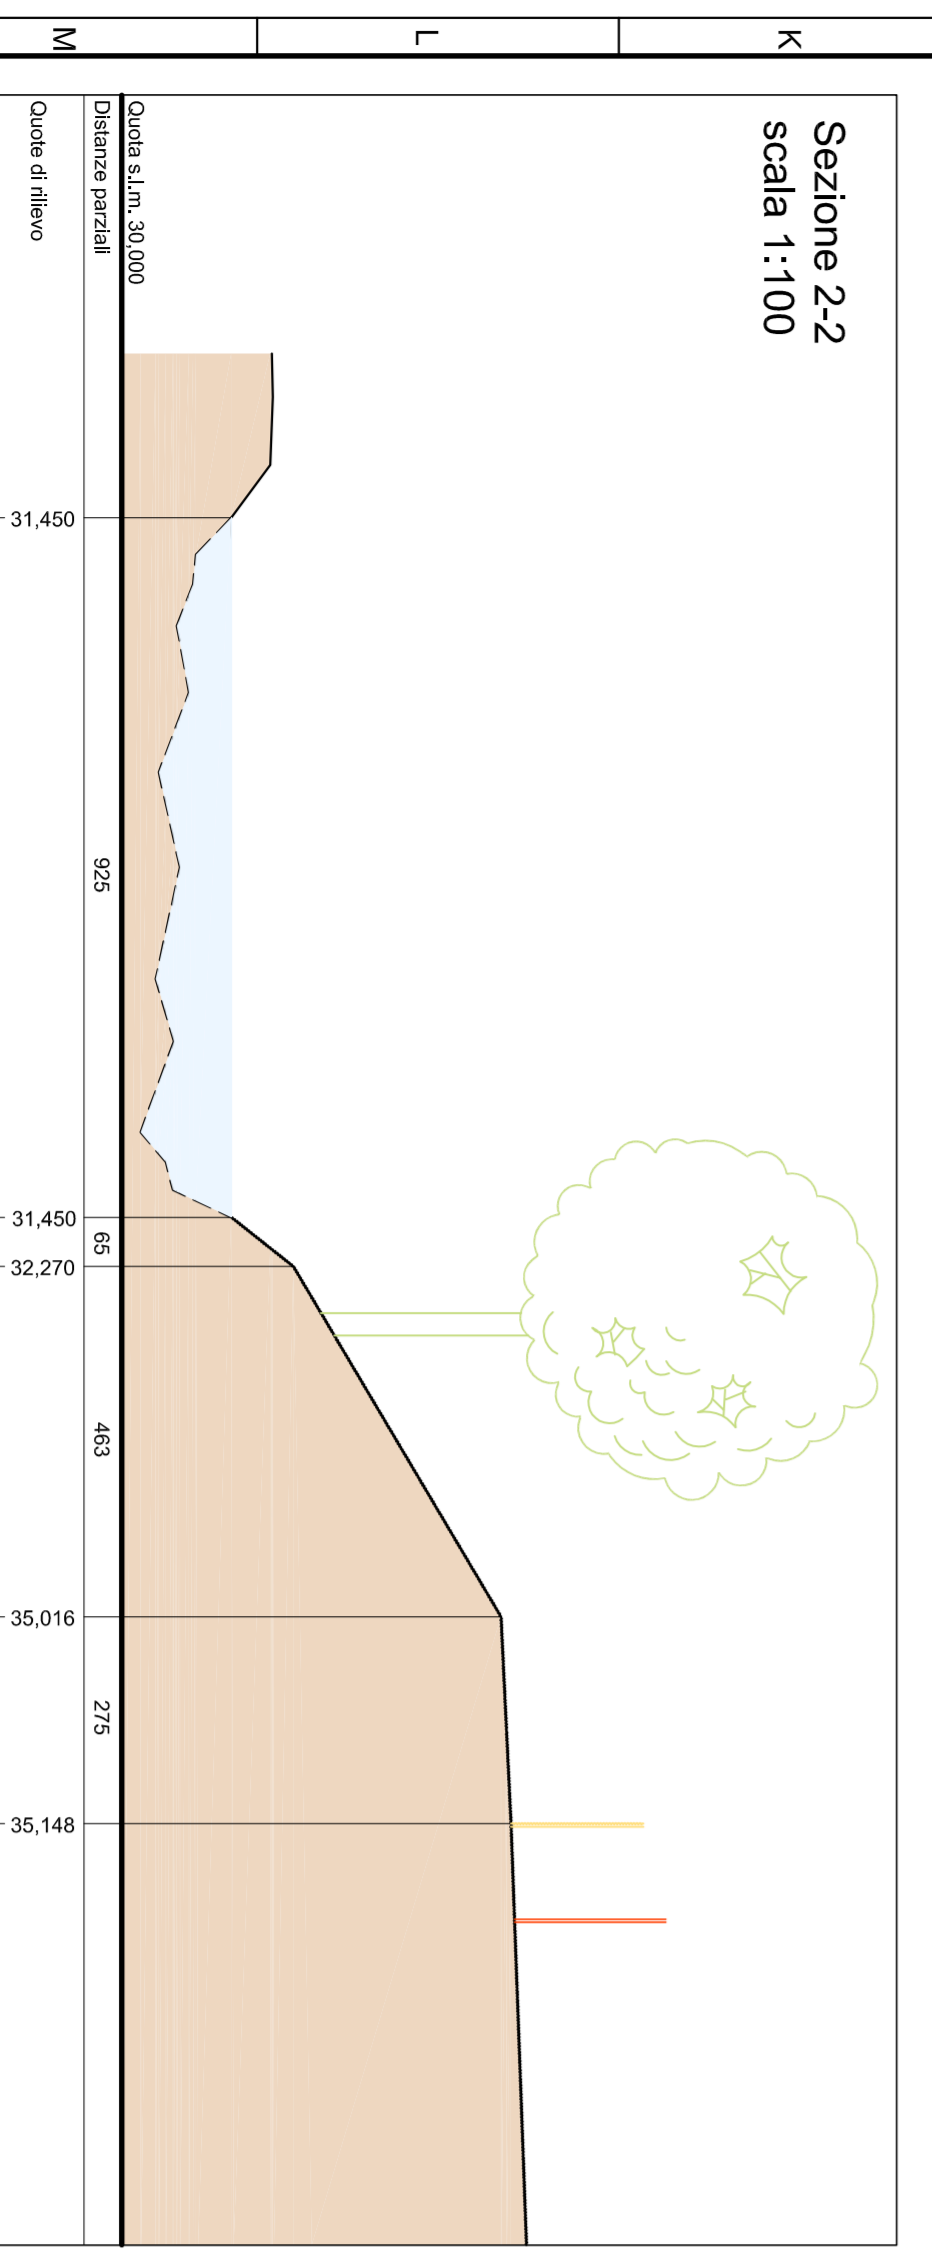

Sezione 4-4  
scala 1:100

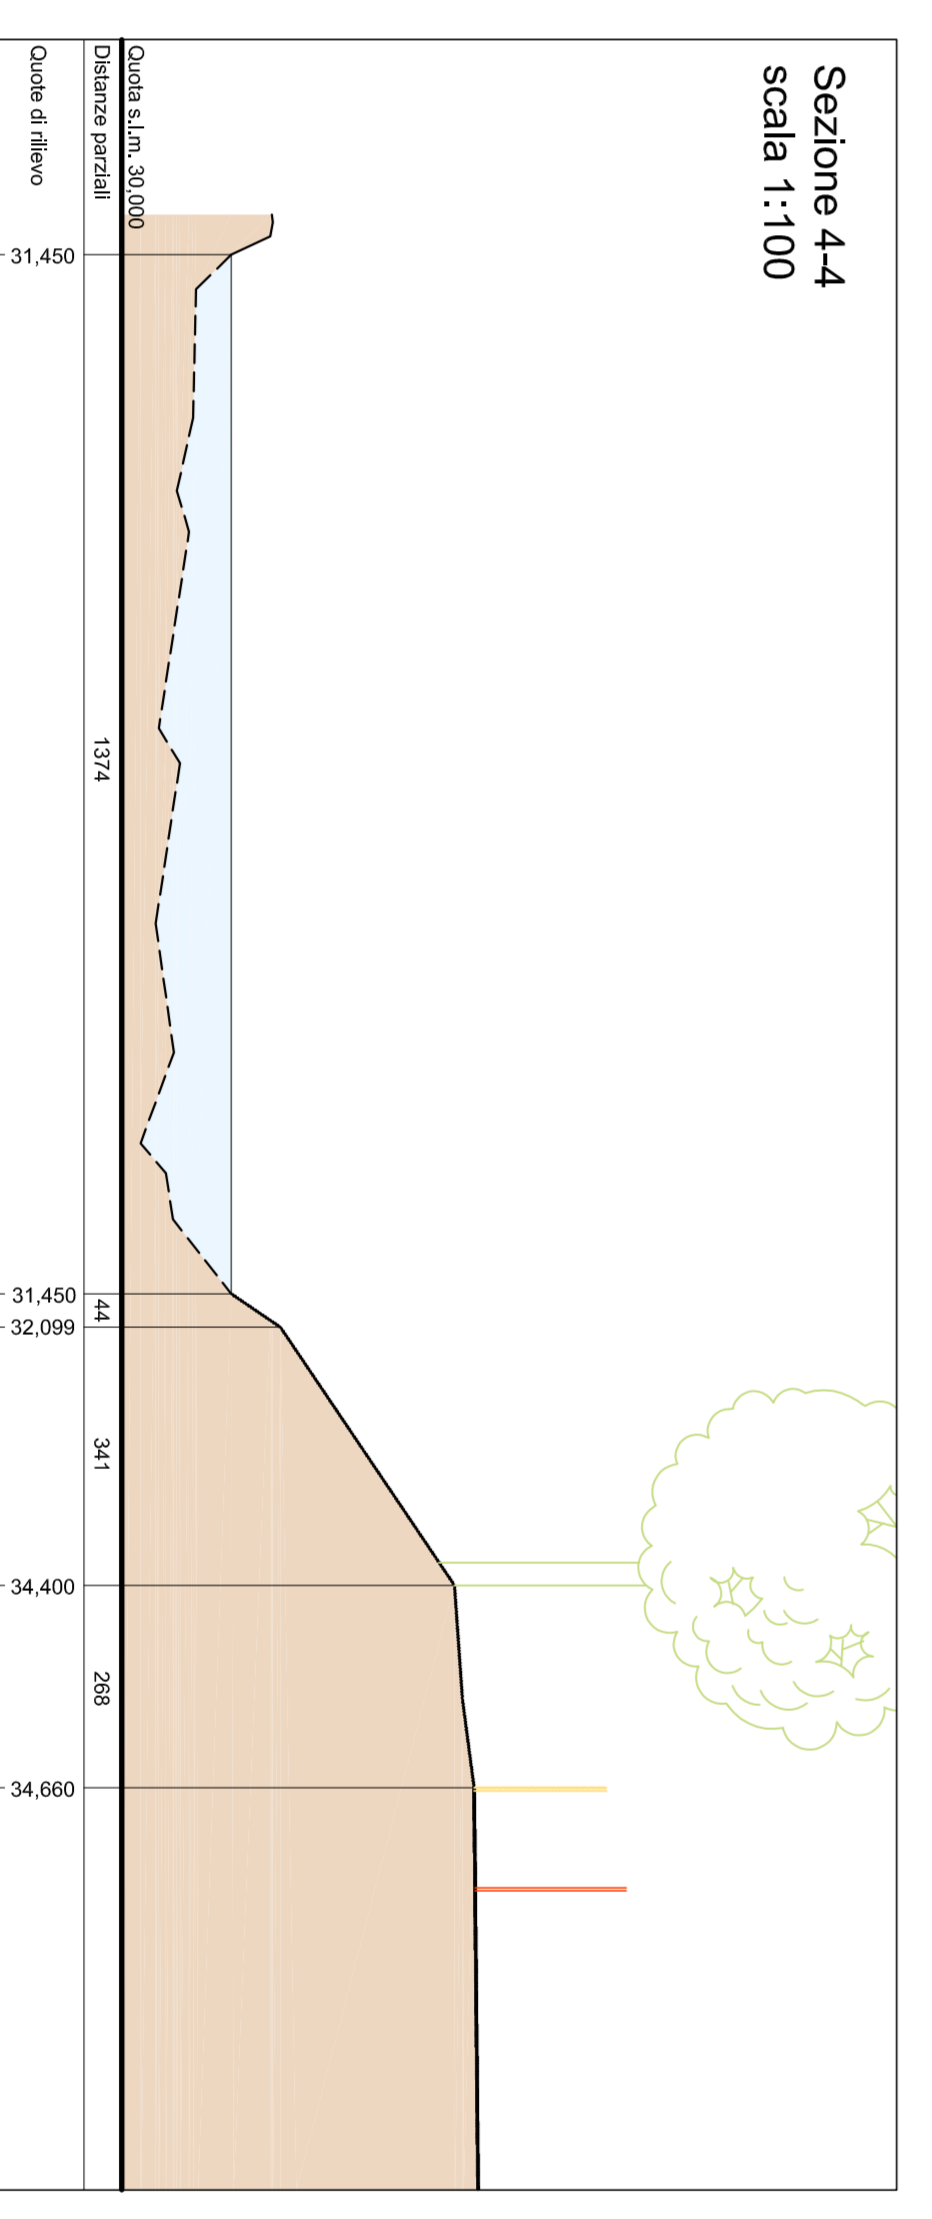

- DEMOLIZIONI
- COSTRUZIONI

# 1S

**CAMPO NOMADI DI VIA CRICOLI  
MISURE URGENTI DI CARATTERE  
IGIENICO SANITARIO - STRALCIO 1**

22063/10

REV. 1 - luglio 2010

SOVRAPPORZIONI  
PLANIMETRIE - SEZIONI

IL DIRETTORE DI DIVISIONE  
Saverio Delella

**aim**  
DIVISIONE VALORE CITTA'  
AMCPS

SEDE OPERATIVA Divisione Valore Città AMCPS  
Via Salaria 552/554  
00144 Roma

PROGETTO DEFINITIVO  
COLLABORATORI: Gianni Tiano, Franco  
14  
UNI EN ISO 5457 - A1