



**PAT**


Elaborato

**5**

Scala

**1:10.000**

**Ambiti di urbanizzazione consolidata**

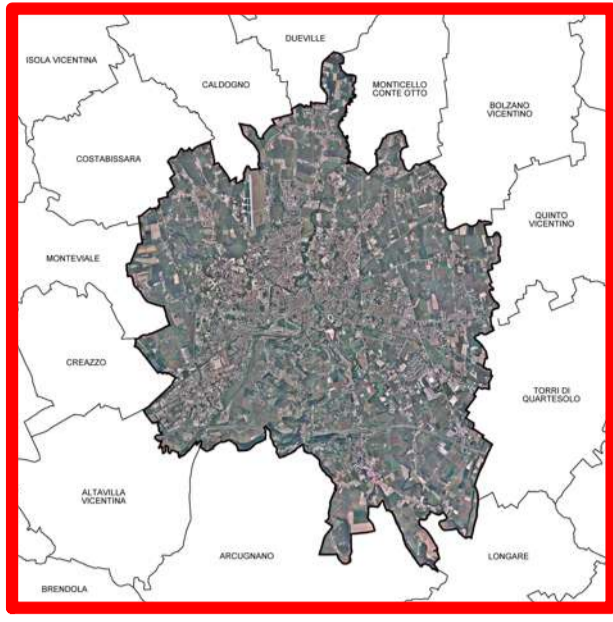

- Il Sindaco  
Francesco Russo
- Il Espingiero Generale  
Stefano Di Carlo
- L'Assessore al Territorio  
Luca Zanetti
- Il Direttore del Settore  
Urbanistica  
Riccardo Orsato

febbraio 2019 adottato con delibera di Consiglio comunale n. del

- Legenda
- Confine comunale
  - Ambiti di urbanizzazione consolidata

