



COMUNE DI VICENZA

## **ALLEGATO 5**

# **PROGRAMMAZIONE DEGLI INTERVENTI SUGLI IMPIANTI DI ILLUMINAZIONE PUBBLICA**

**Allegato 5**



## COMUNE DI VICENZA

Si riepilogano di seguito gli interventi programmati da AIM Servizi a Rete ai fini della messa a norma degli impianti di illuminazione pubblica nel rispetto della legge regionale 17/2009 sull'inquinamento luminoso, alla riduzione dei consumi energetici e al ripristino della piena funzionalità di alcuni tratti della rete collassati a causa delle vetustà degli impianti stessi (vedasi planimetrie allegate).

<b>n.</b>	<b>Descrizione</b>	<b>Totale progetto €</b>	<b>note</b>
01	Strada del Pasubio	44.178,76	Rifacimento impianto da località Maddalene a Via Valles.
02	Via Divisione Julia	49.019,84	Rifacimento ed implementazione impianto.
03	Via Legione Antonini	45.907,73	Nuova linea elettrica .
04	P.tta Scamozzi	27.149,37	Rifacimento ed implementazione impianto. Verifica adozione tipologia a led e riduttori di flusso.
05	Viale Torino	26.800,16	Nuova linea elettrica.
06	Via Quadri	26.143,65	Rifacimento ed implementazione impianto.
07	Via della Chimica	11.504,52	Rifacimento ed implementazione impianto. Verifica adozione riduttori di flusso.
08	Viale della Tecnica	71.150,50	Rifacimento ed implementazione impianto. Verifica adozione riduttori di flusso.
09	Sostituzione quadri elettrici	103.737,50	
10	Cavalcavia Ferreto de Ferreti	78.833,23	Rifacimento ed implementazione impianto.
11	Viale Giuriolo	44.662,88	Rifacimento ed implementazione impianto. Verifica adozione tipologia a led e riduttori di flusso.
12	Predisposizione linee interrato	122.880,93	Realizzazione di nuovi cavidotti interrati.
13	Adeguamenti su impianti esistenti	132.784,01	Adozione di regolatori di flusso, eliminazione degli apparecchi a vapori di mercurio, modifica orientamento proiettori.
14	Via dell'Economia	14.117,60	Rifacimento ed implementazione impianto. Verifica adozione riduttori di flusso.




## COMUNE DI VICENZA

15	Via Cimitero di Polegge	23.712,72	Rifacimento ed implementazione impianto. Verifica adozione riduttori di flusso.
16	Pista Ciclopedonale Anconetta - Monticello C. Otto	72.483,18	Verifica installazione apparecchi a led e riduttori di flusso.
17	Viale X Giugno	34.060,34	Integrazione lanterne esistenti.
18	Strada delle Cà Tosate	48.443,13	Rifacimento impianto.
19	Strada di Settecà	17.147,84	Nuova alinea elettrica ed implementazione impianto.
	<b>TOTALE</b>	<b>994.717,89</b>	


Ai sensi della DGRV 2402 del 29/12/2011 (contributi regionali per bonifica e adeguamento impianti di illuminazione pubblica), con nota del 22 maggio 2012 PGN 36262 è stato richiesto un finanziamento alla Regione Veneto per l'integrale rifacimento delle linee di illuminazione pubblica riportate nella sottostante tabella.

n.	Descrizione	Totale	Note
01	Viale Dal Verme (da Pascoli a Grappa)	92.136,00	Rifacimento completo impianto
02	Via Fabiani	24.200,00	"
03	Via Gamba (lato est)	11.000,00	"
04	Via Marani	22.000,00	"
05	Via della Siderurgia	42.680,00	"
06	Viale della Scienza	26.400,00	"
	<b>TOTALE</b>	<b>323.136,00</b>	


Gli investimenti per l'illuminazione pubblica, sia relativamente al risanamento dei corpi illuminanti e delle linee elettriche, che ai nuovi impianti, saranno riportati nei piani triennali delle opere pubbliche ex art. 128 D.Lgs. 163/2006 e smi, compatibilmente con gli equilibri di bilancio derivanti dal rispetto del patto di stabilità interno.

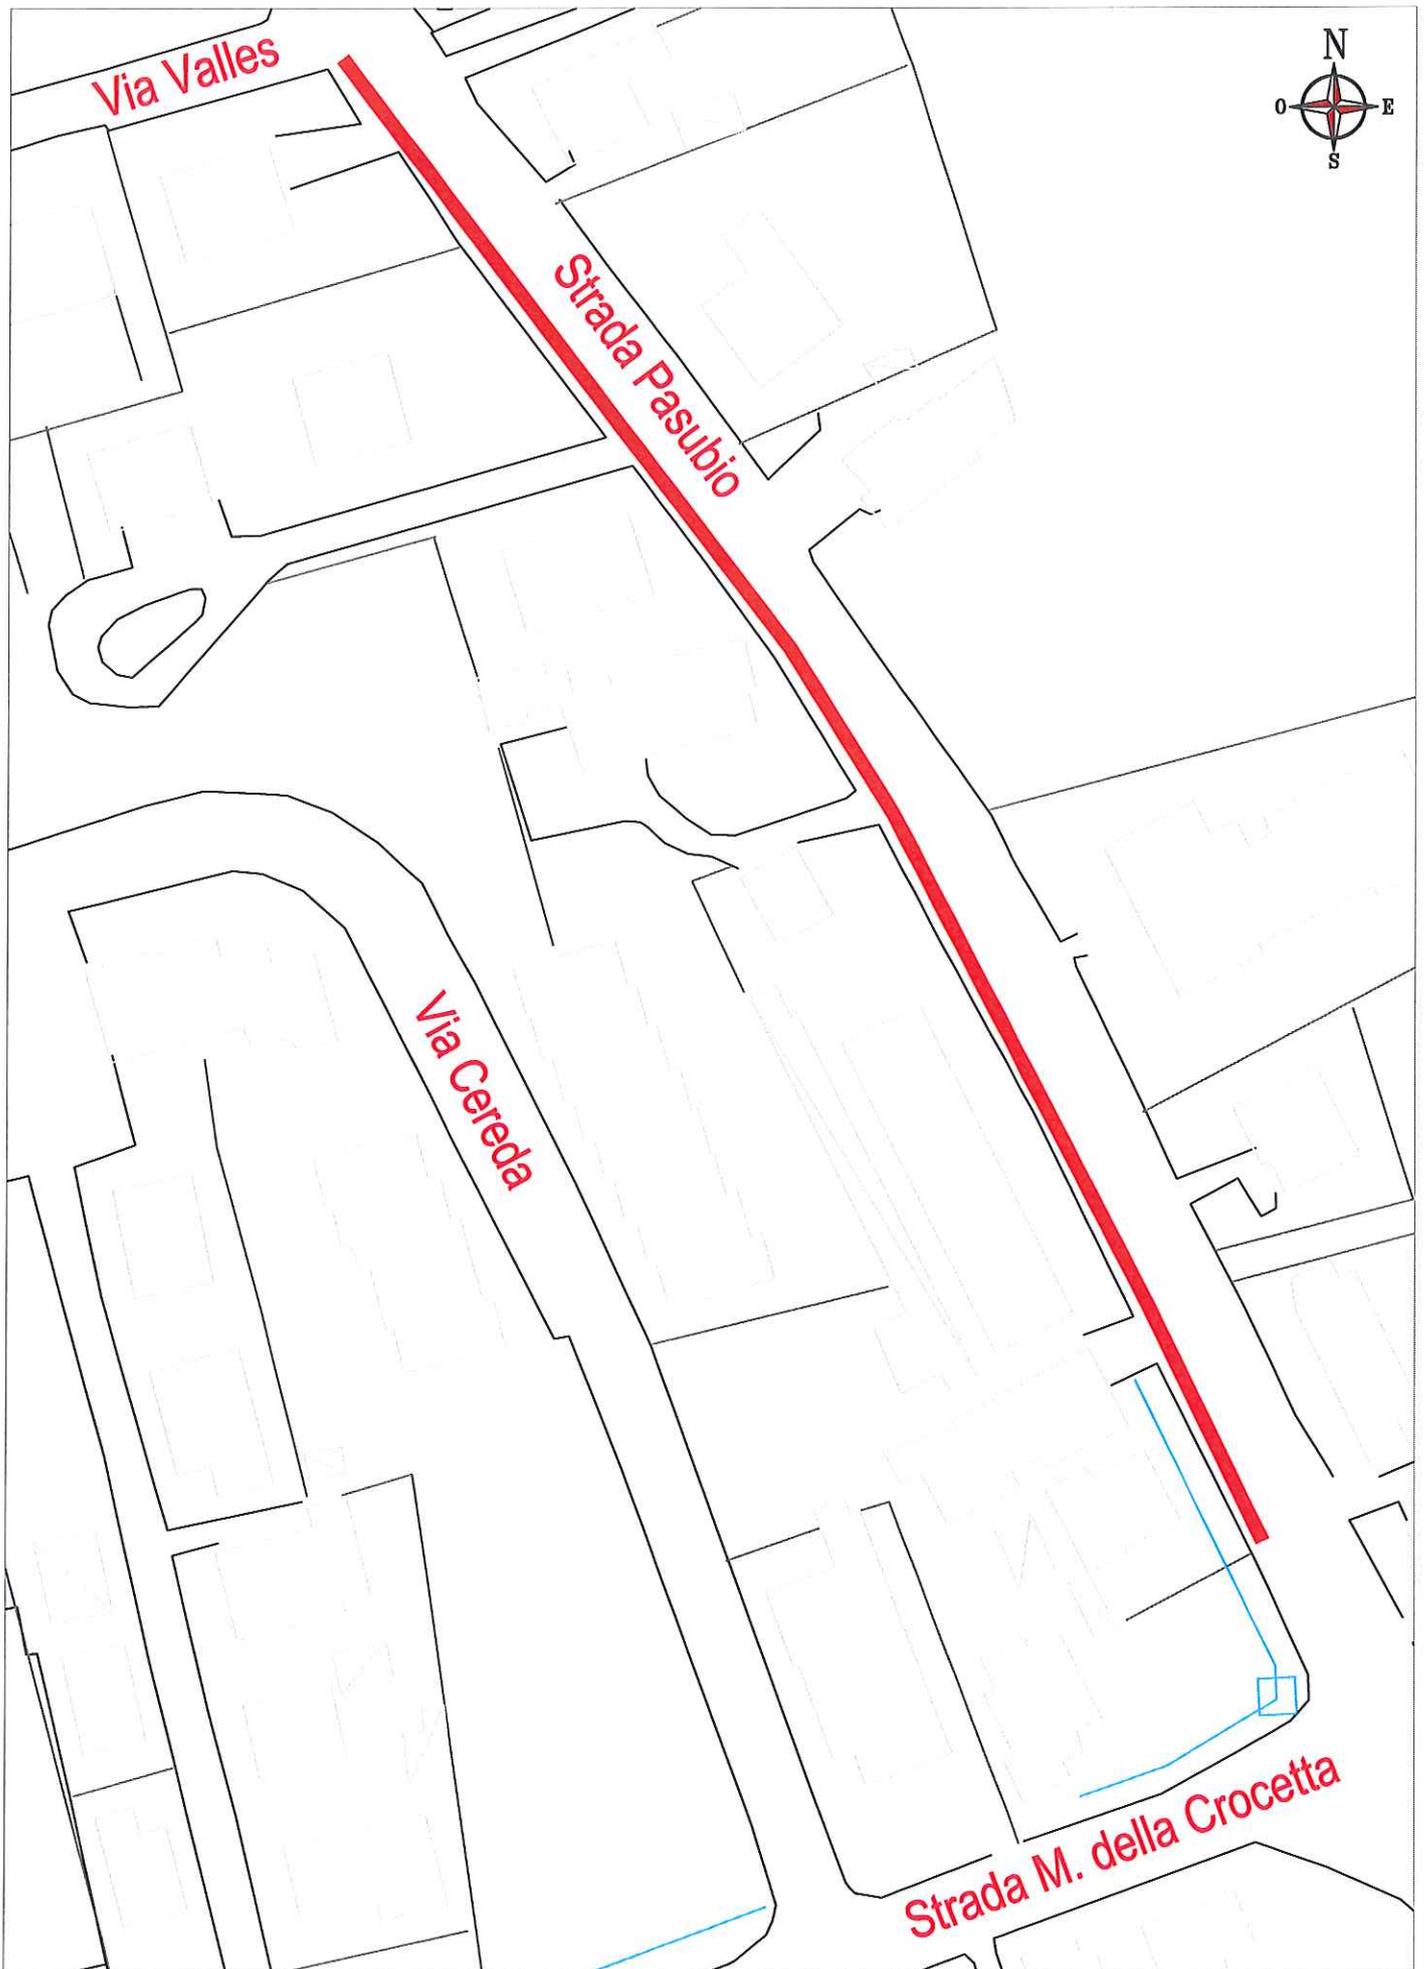


01-STRADA PASUBIO

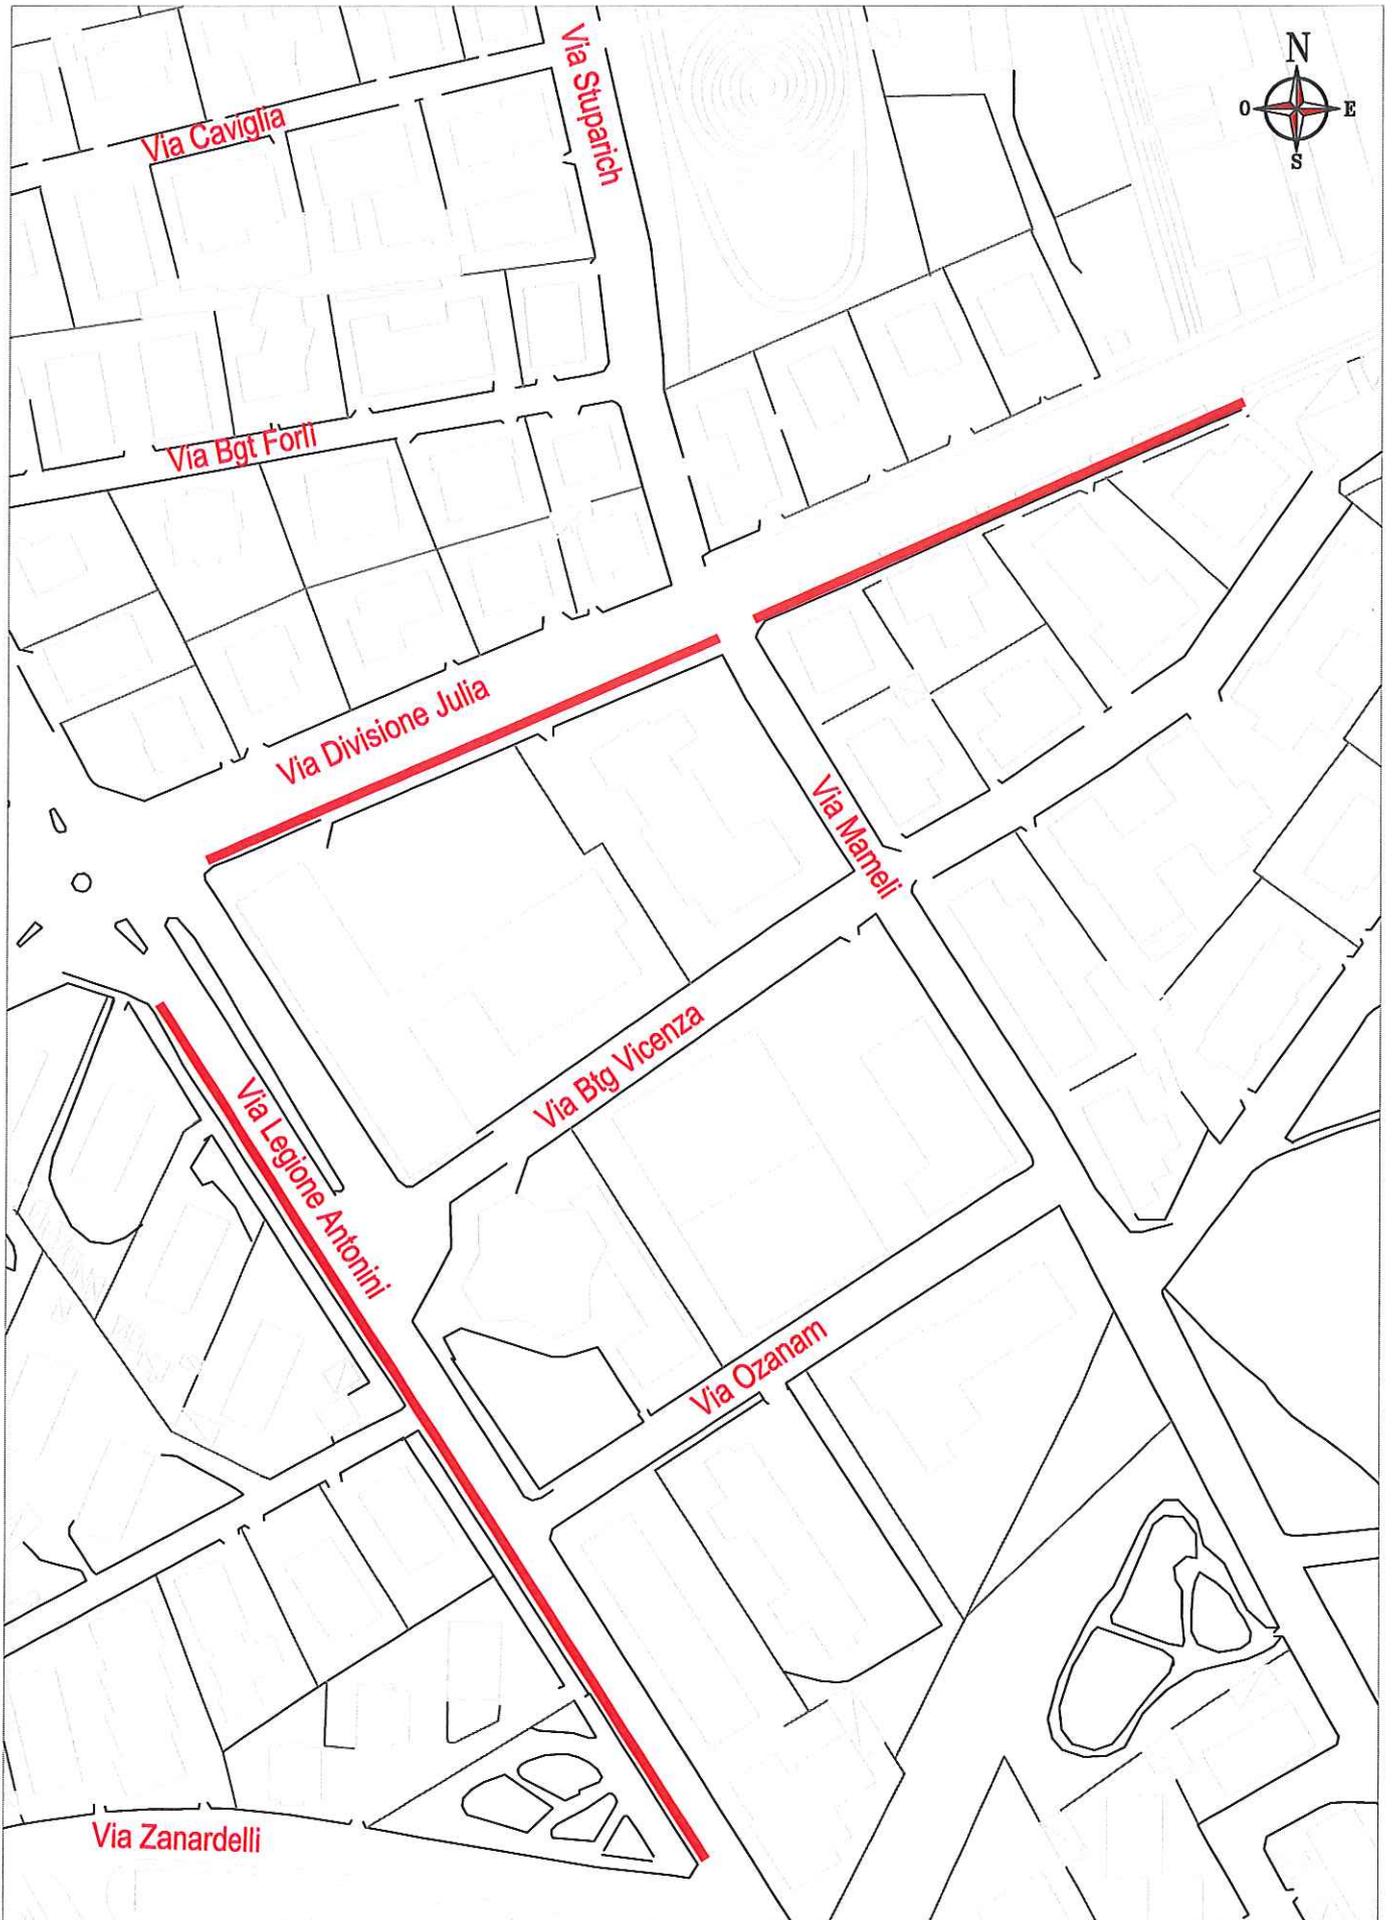


02-VIA DIV. JULIA

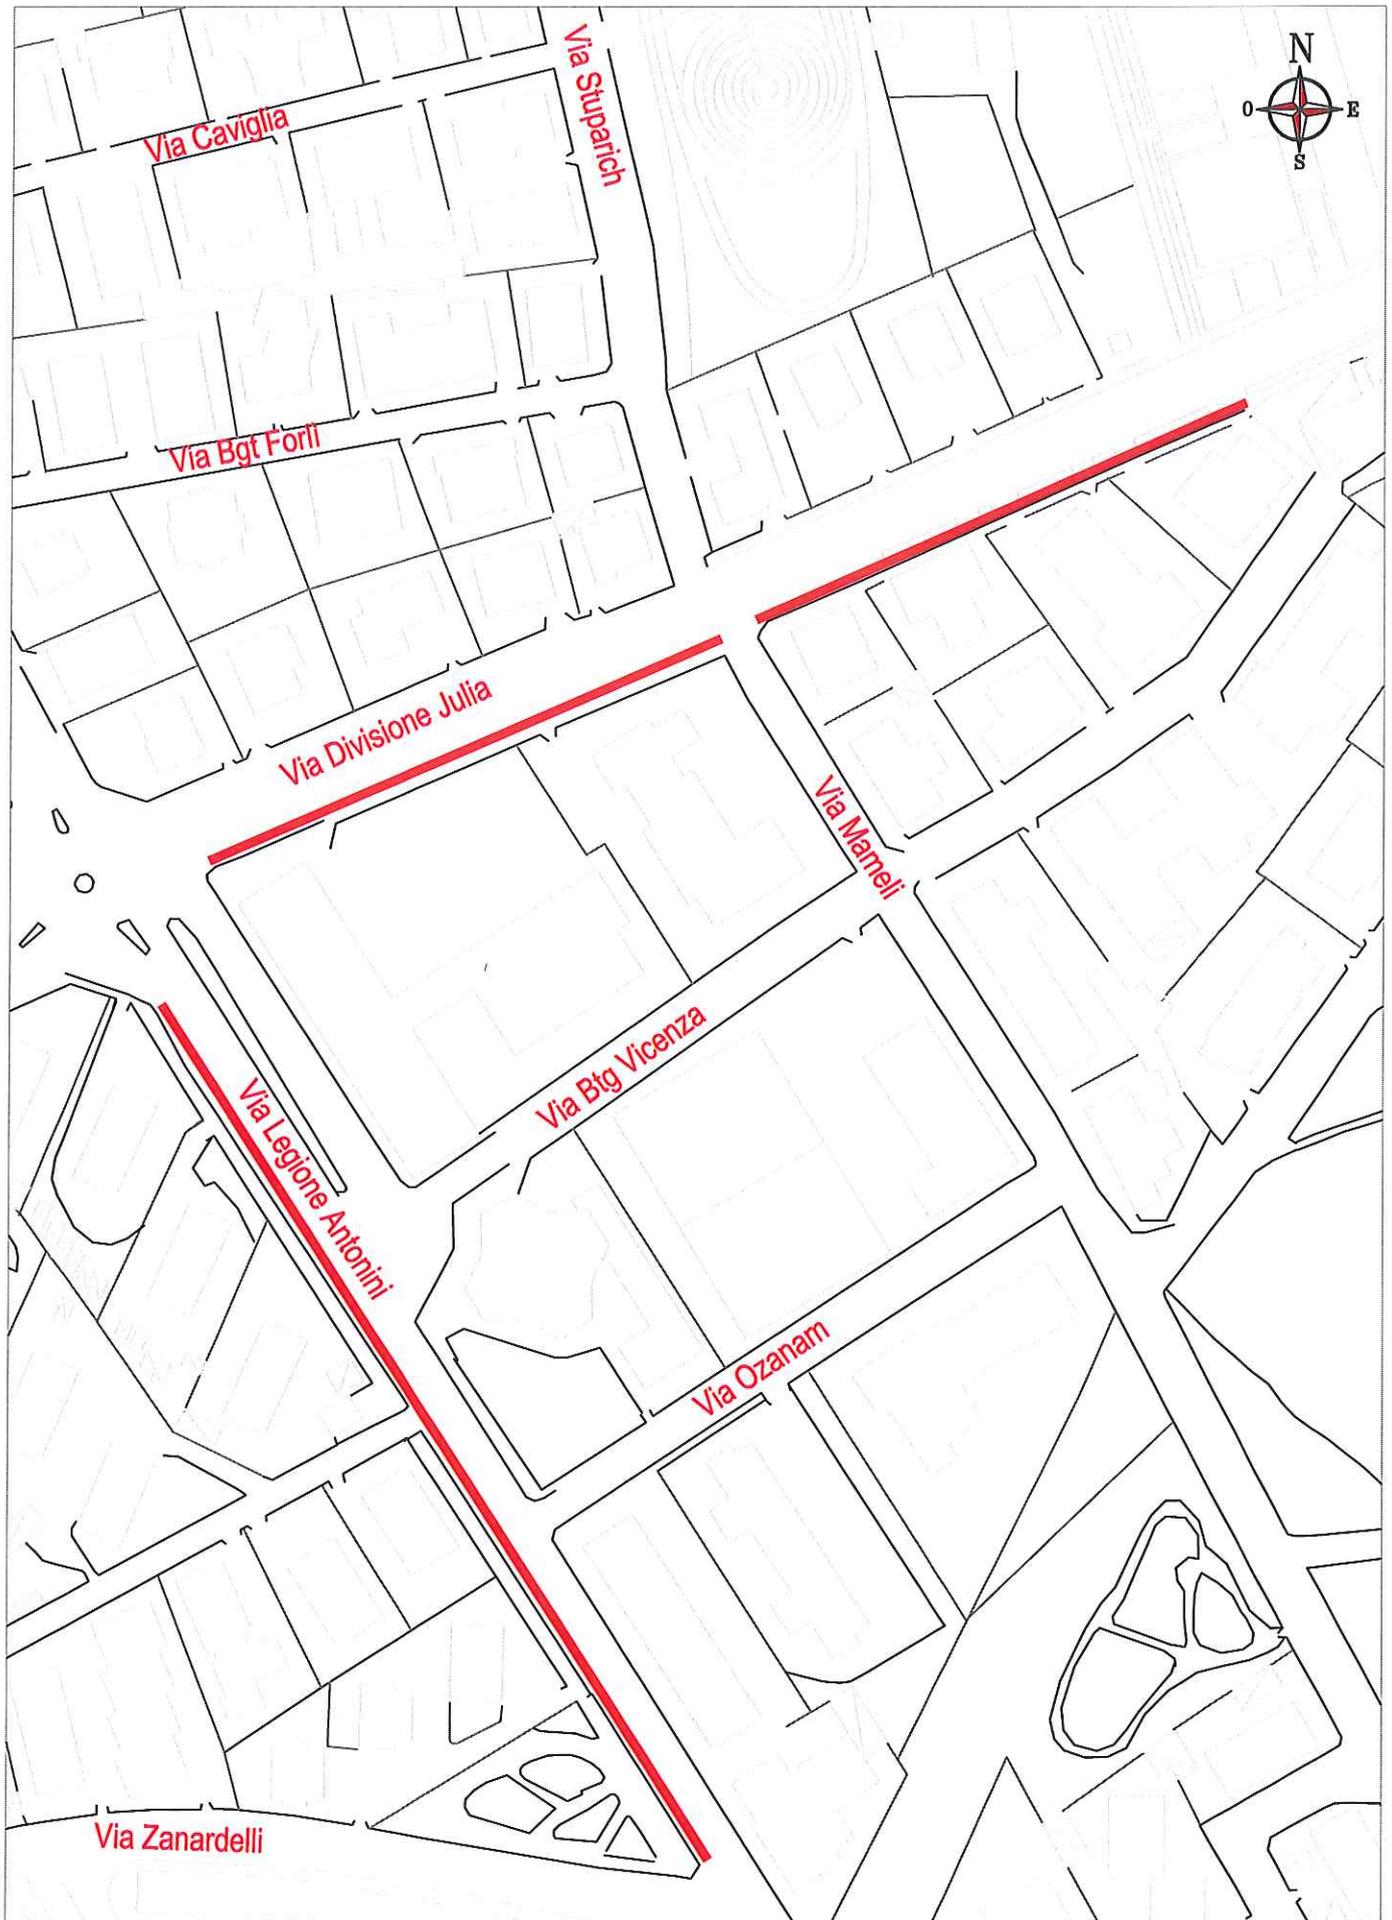


03-VIA LEGIONE ANTONINI

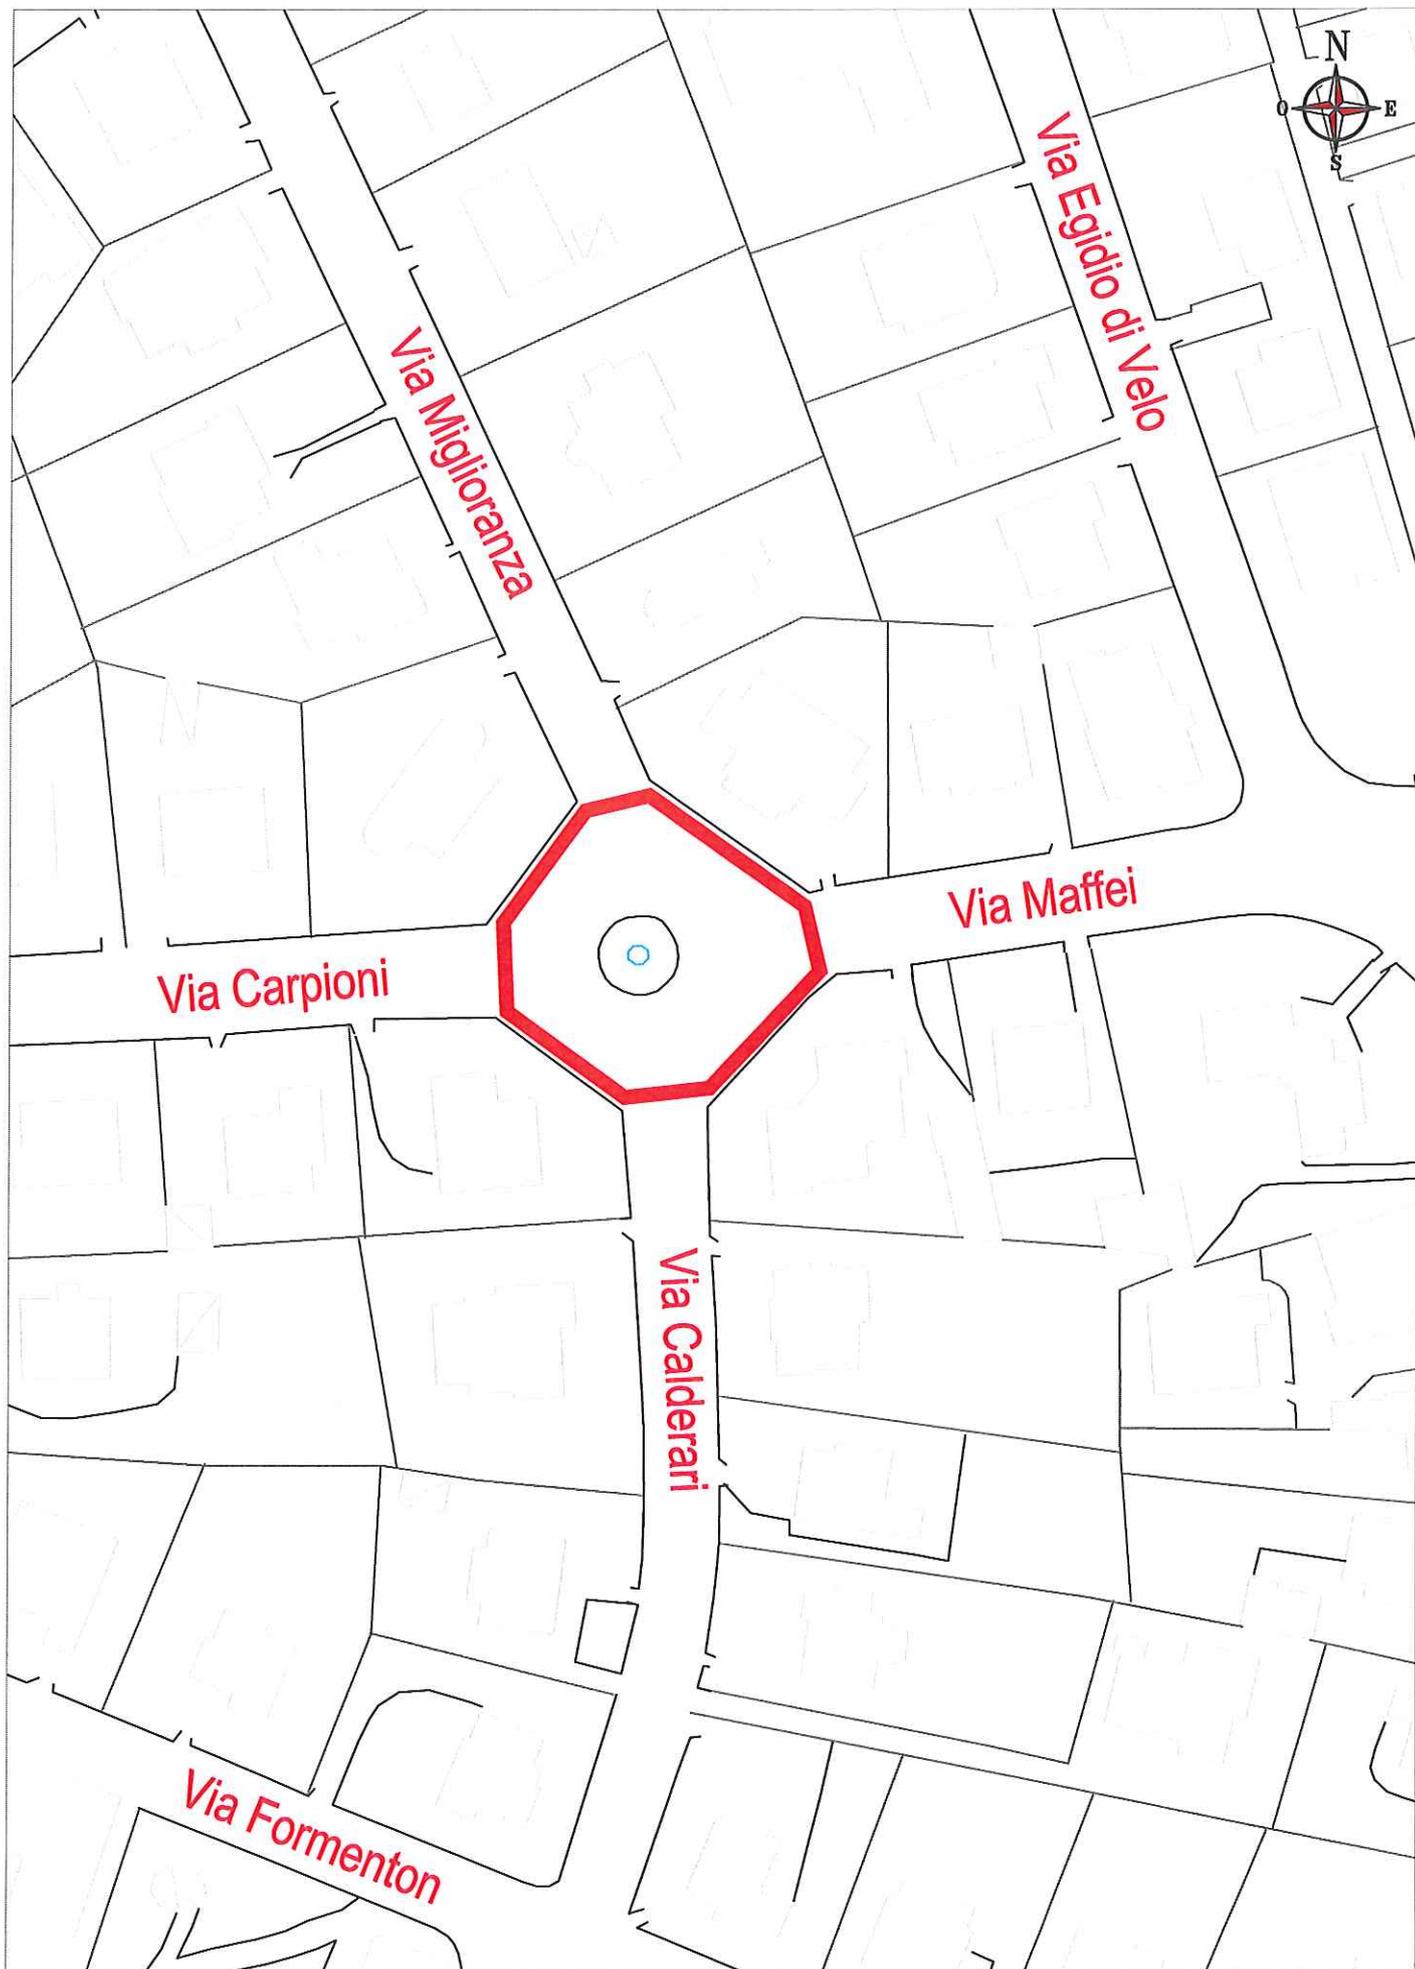


04-P.TTA SCAMOZZI

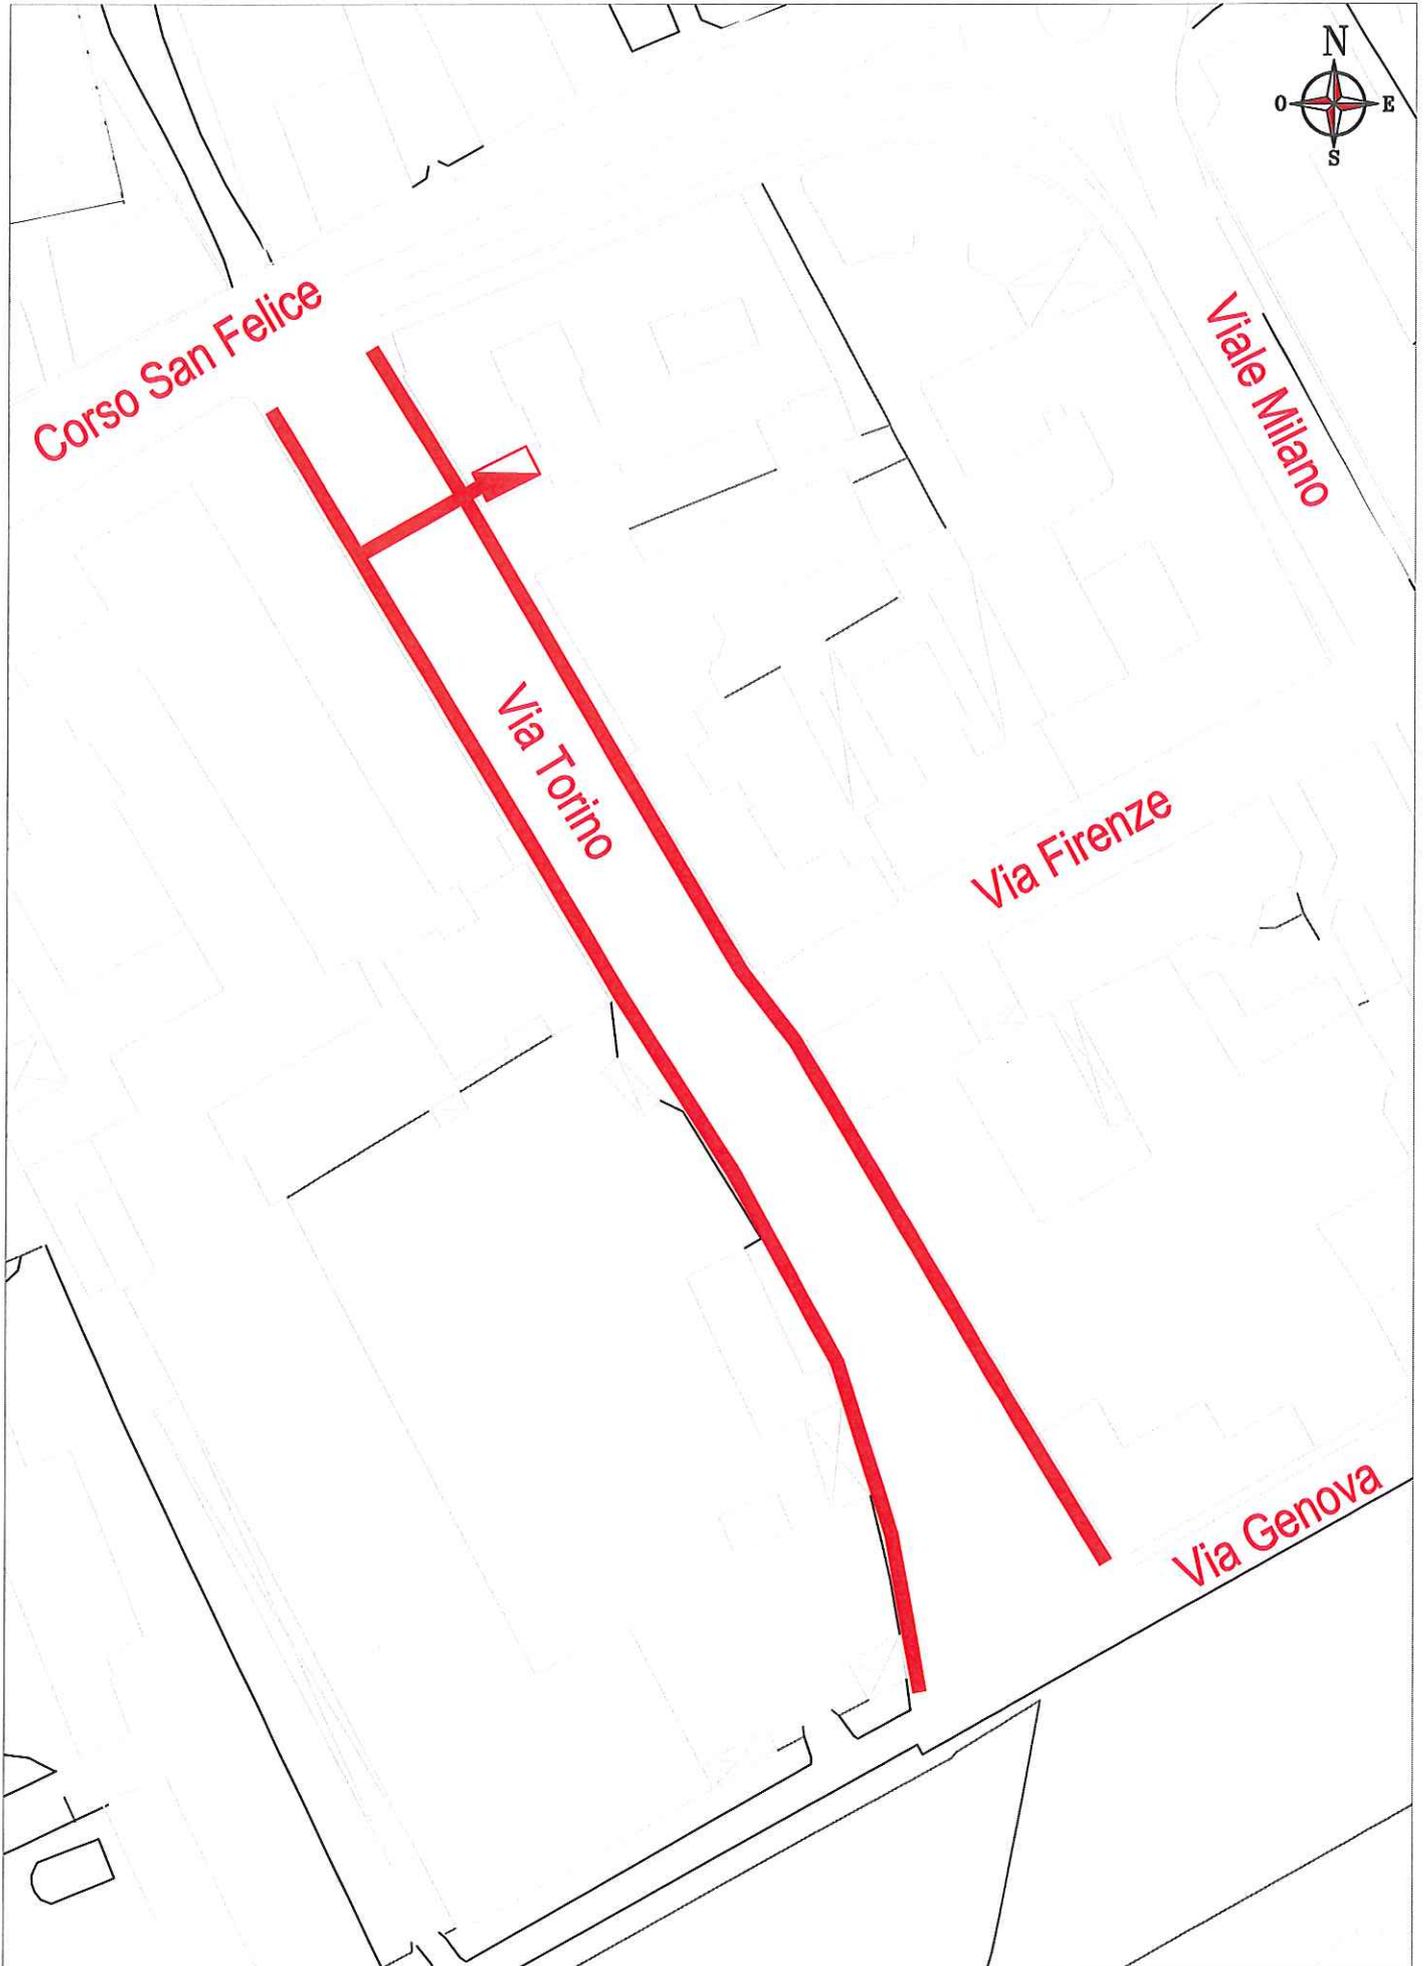


05-VIA TORINO

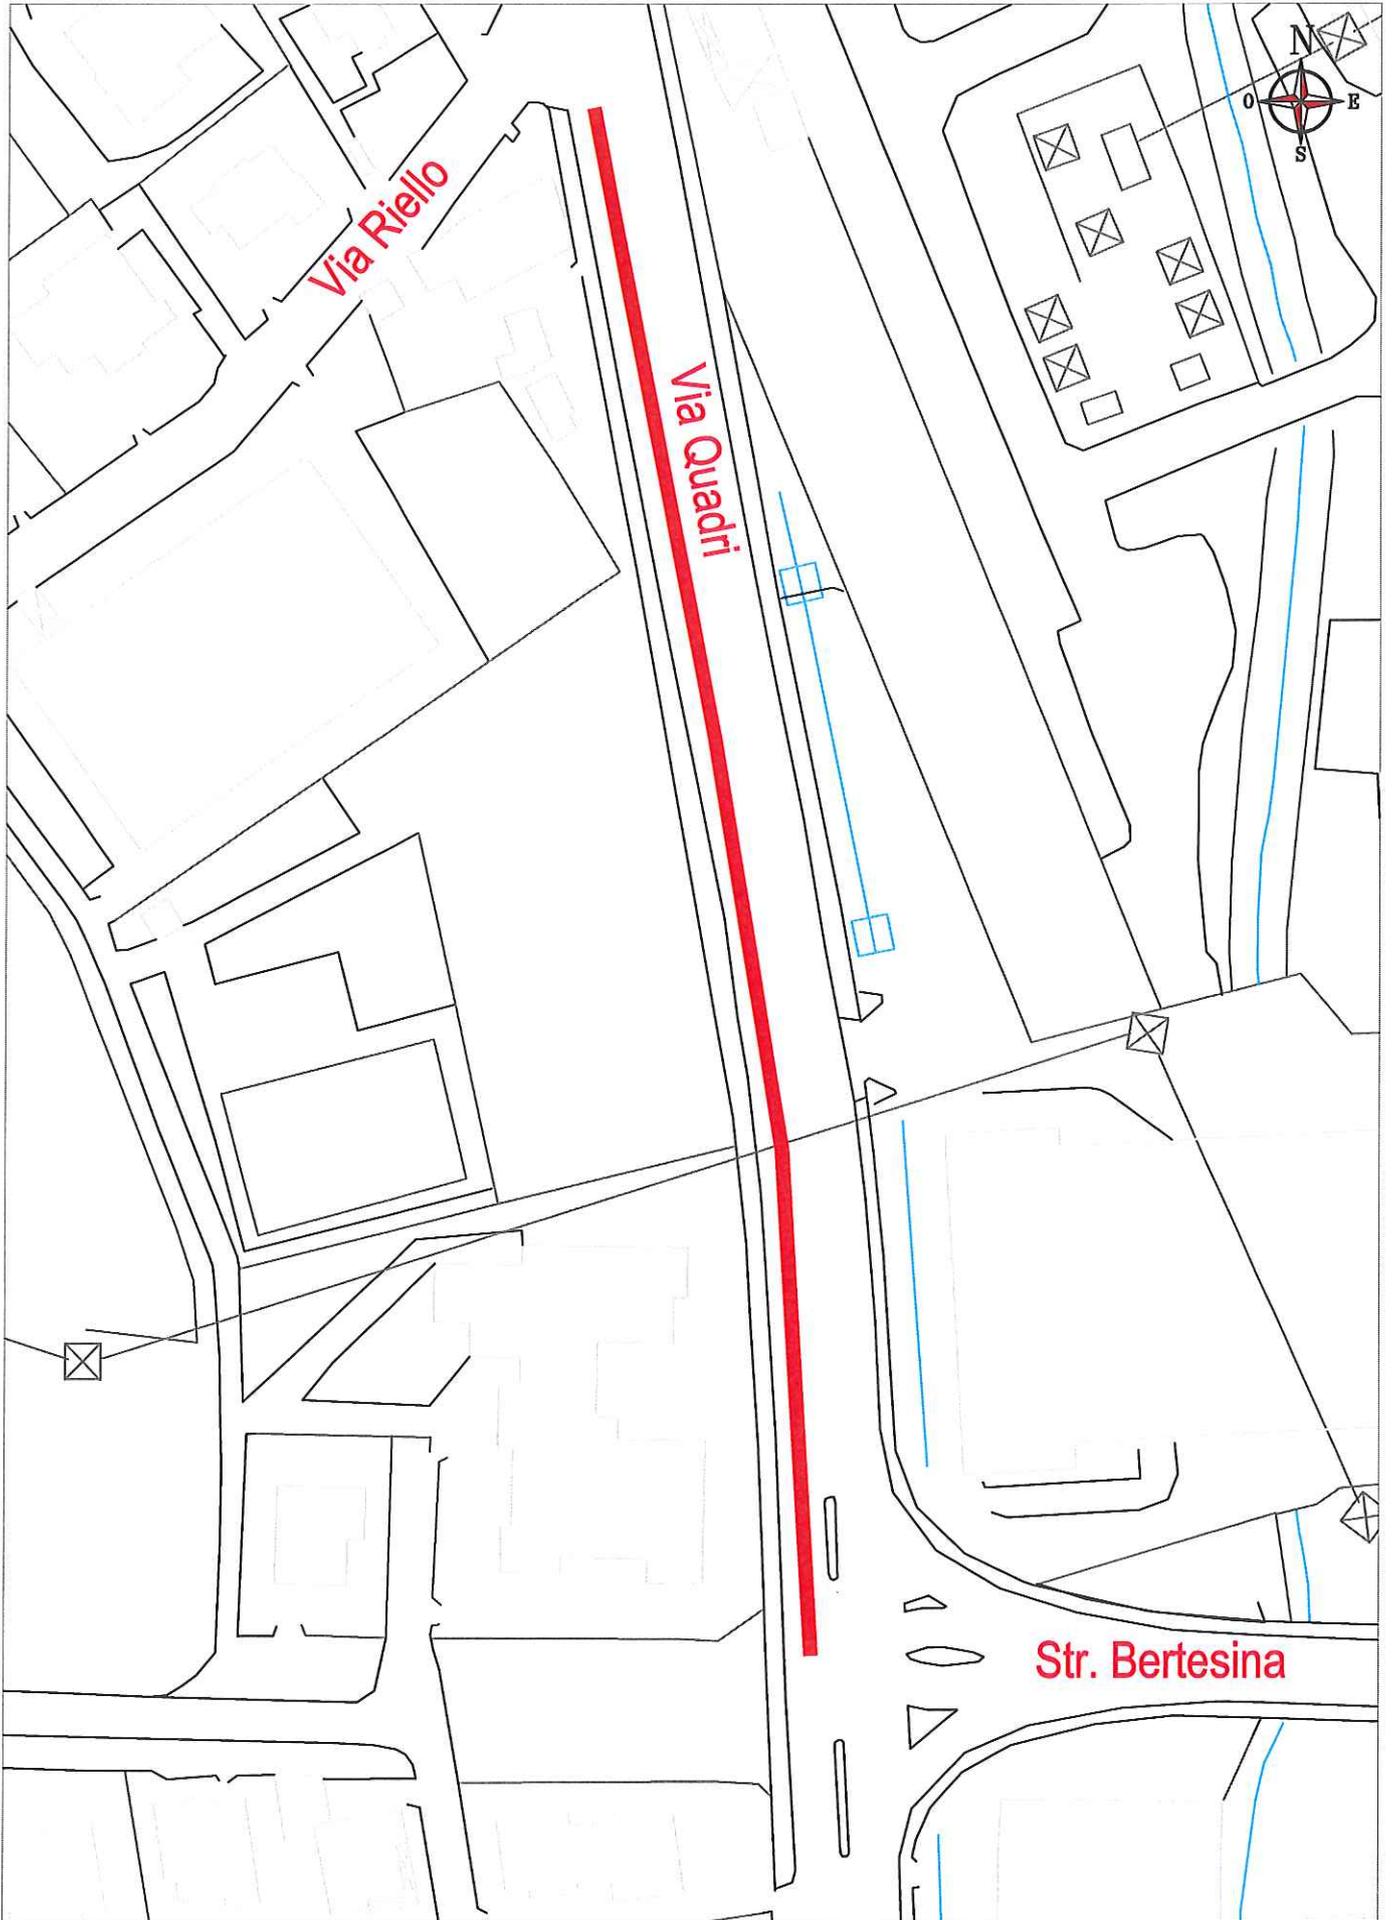

06-VIA QUADRI

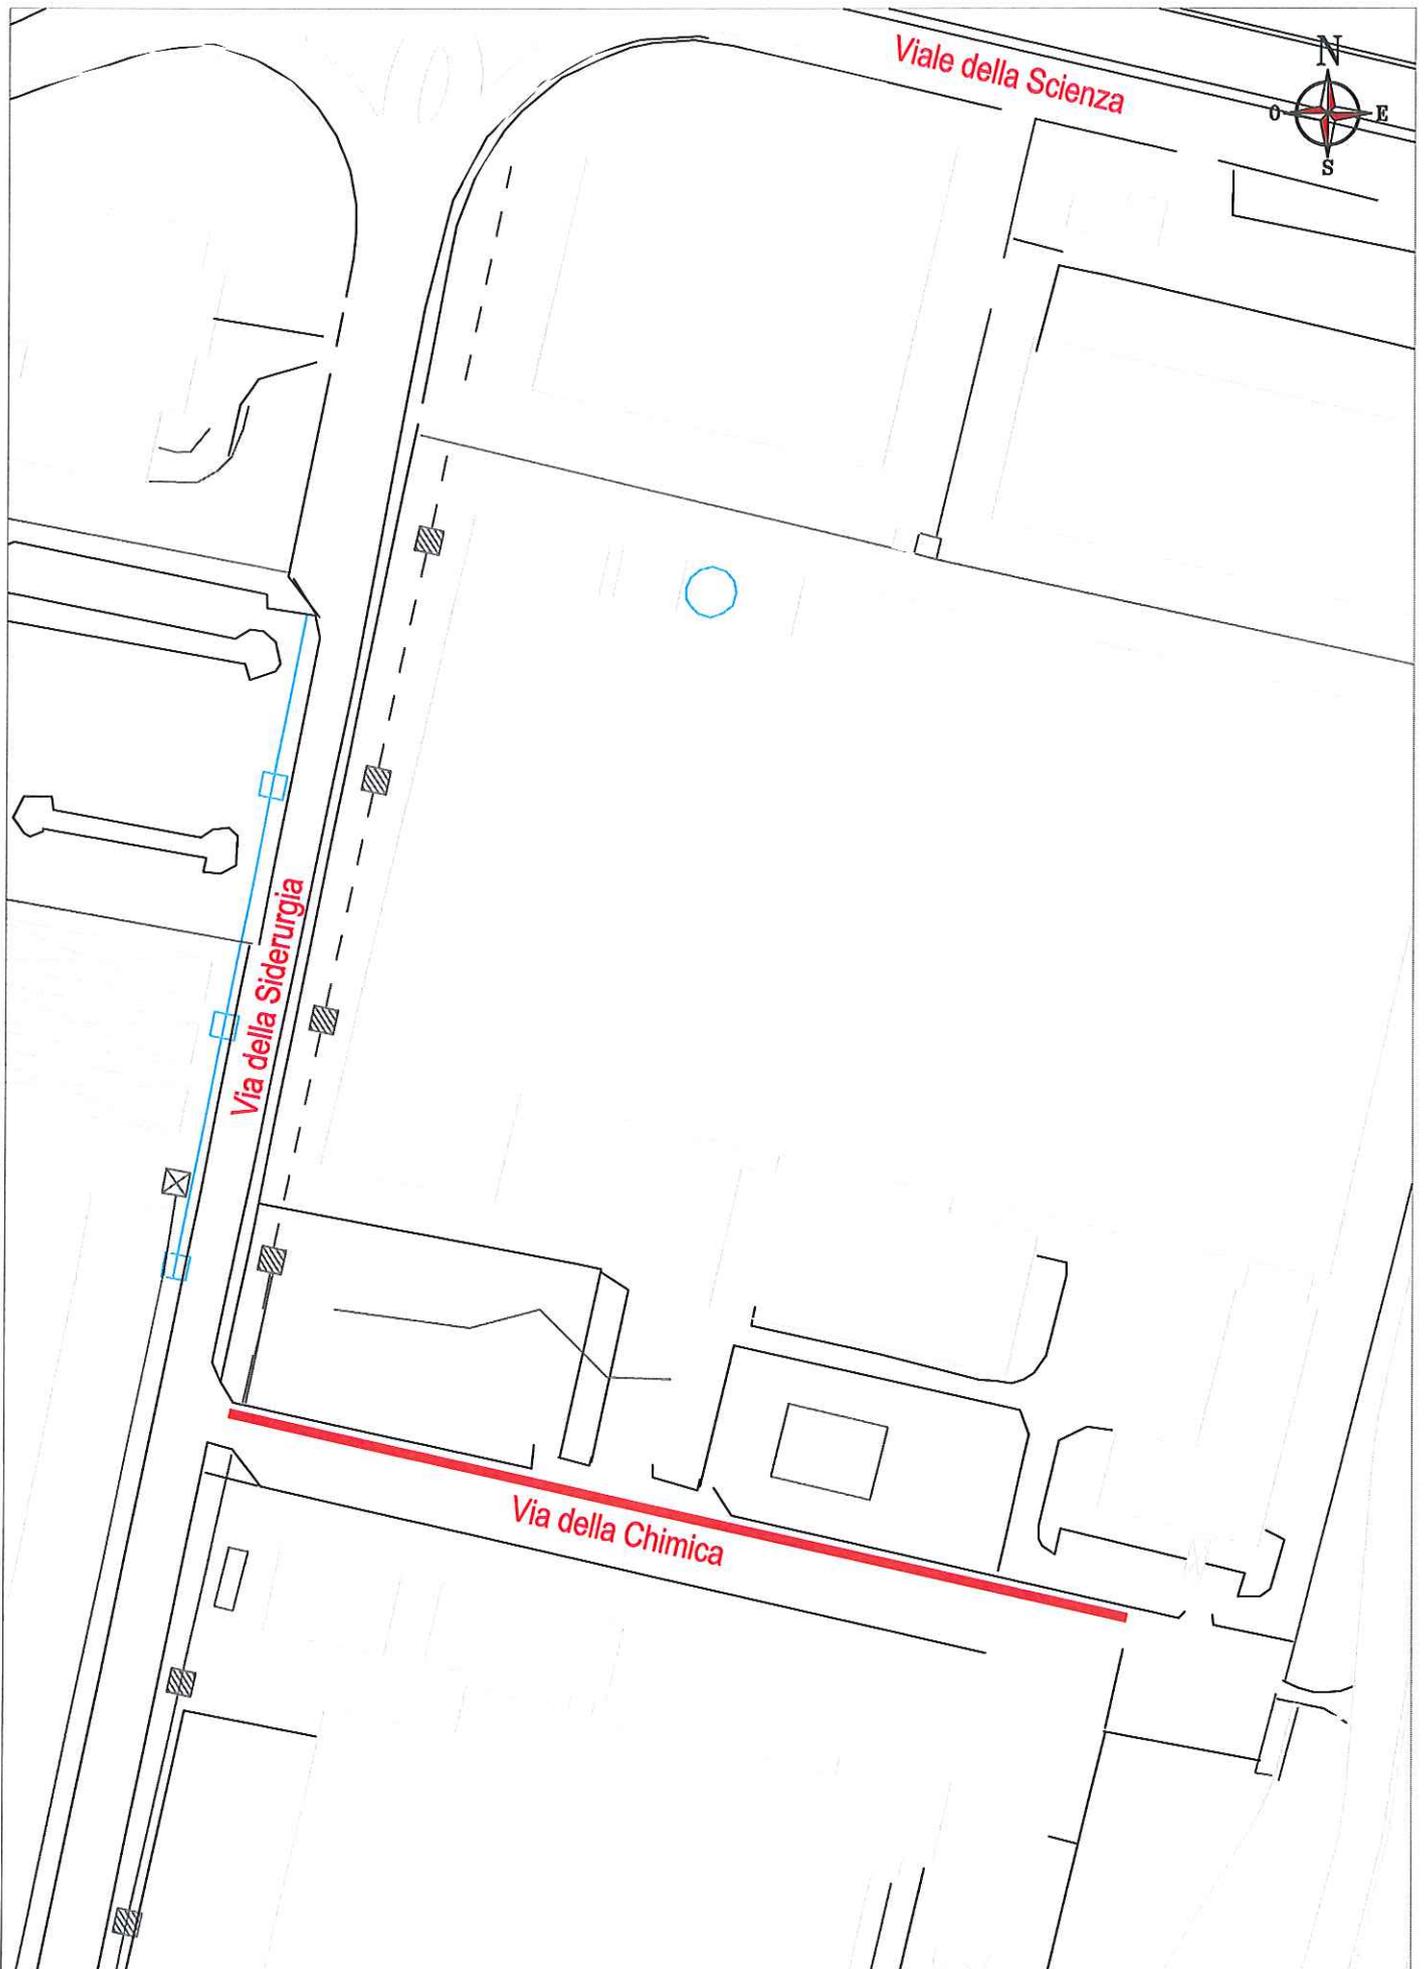

07-VIA DELLA CHIMICA

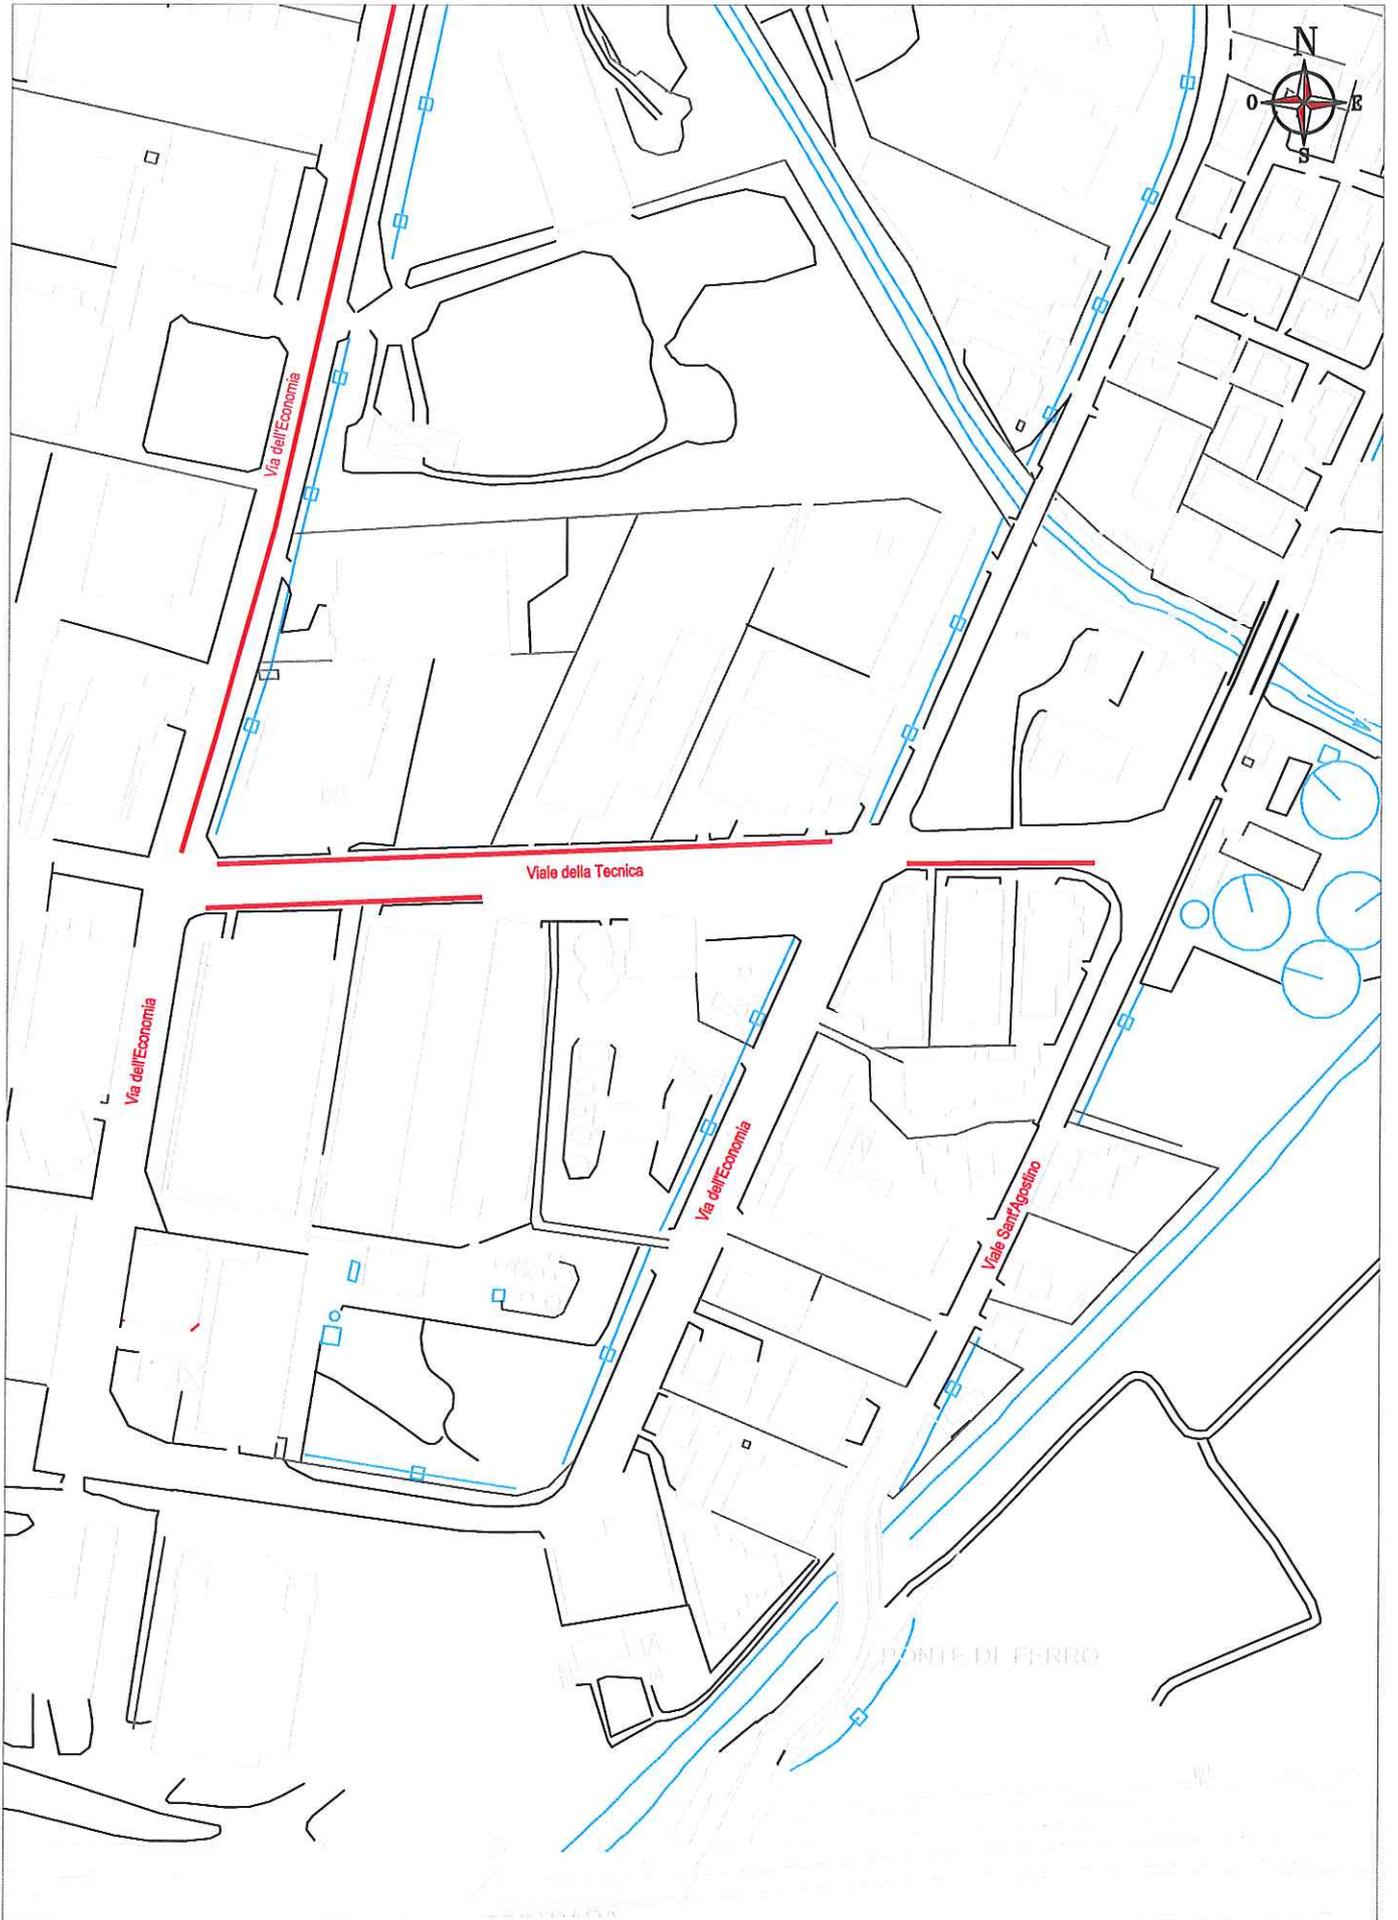

08-VIALE DELLA TECNICA




Viale Verona


Via Ferretto de Ferretti

Via Rossi


10-CAVALCAVIA FERRETTO DE FERRETTI

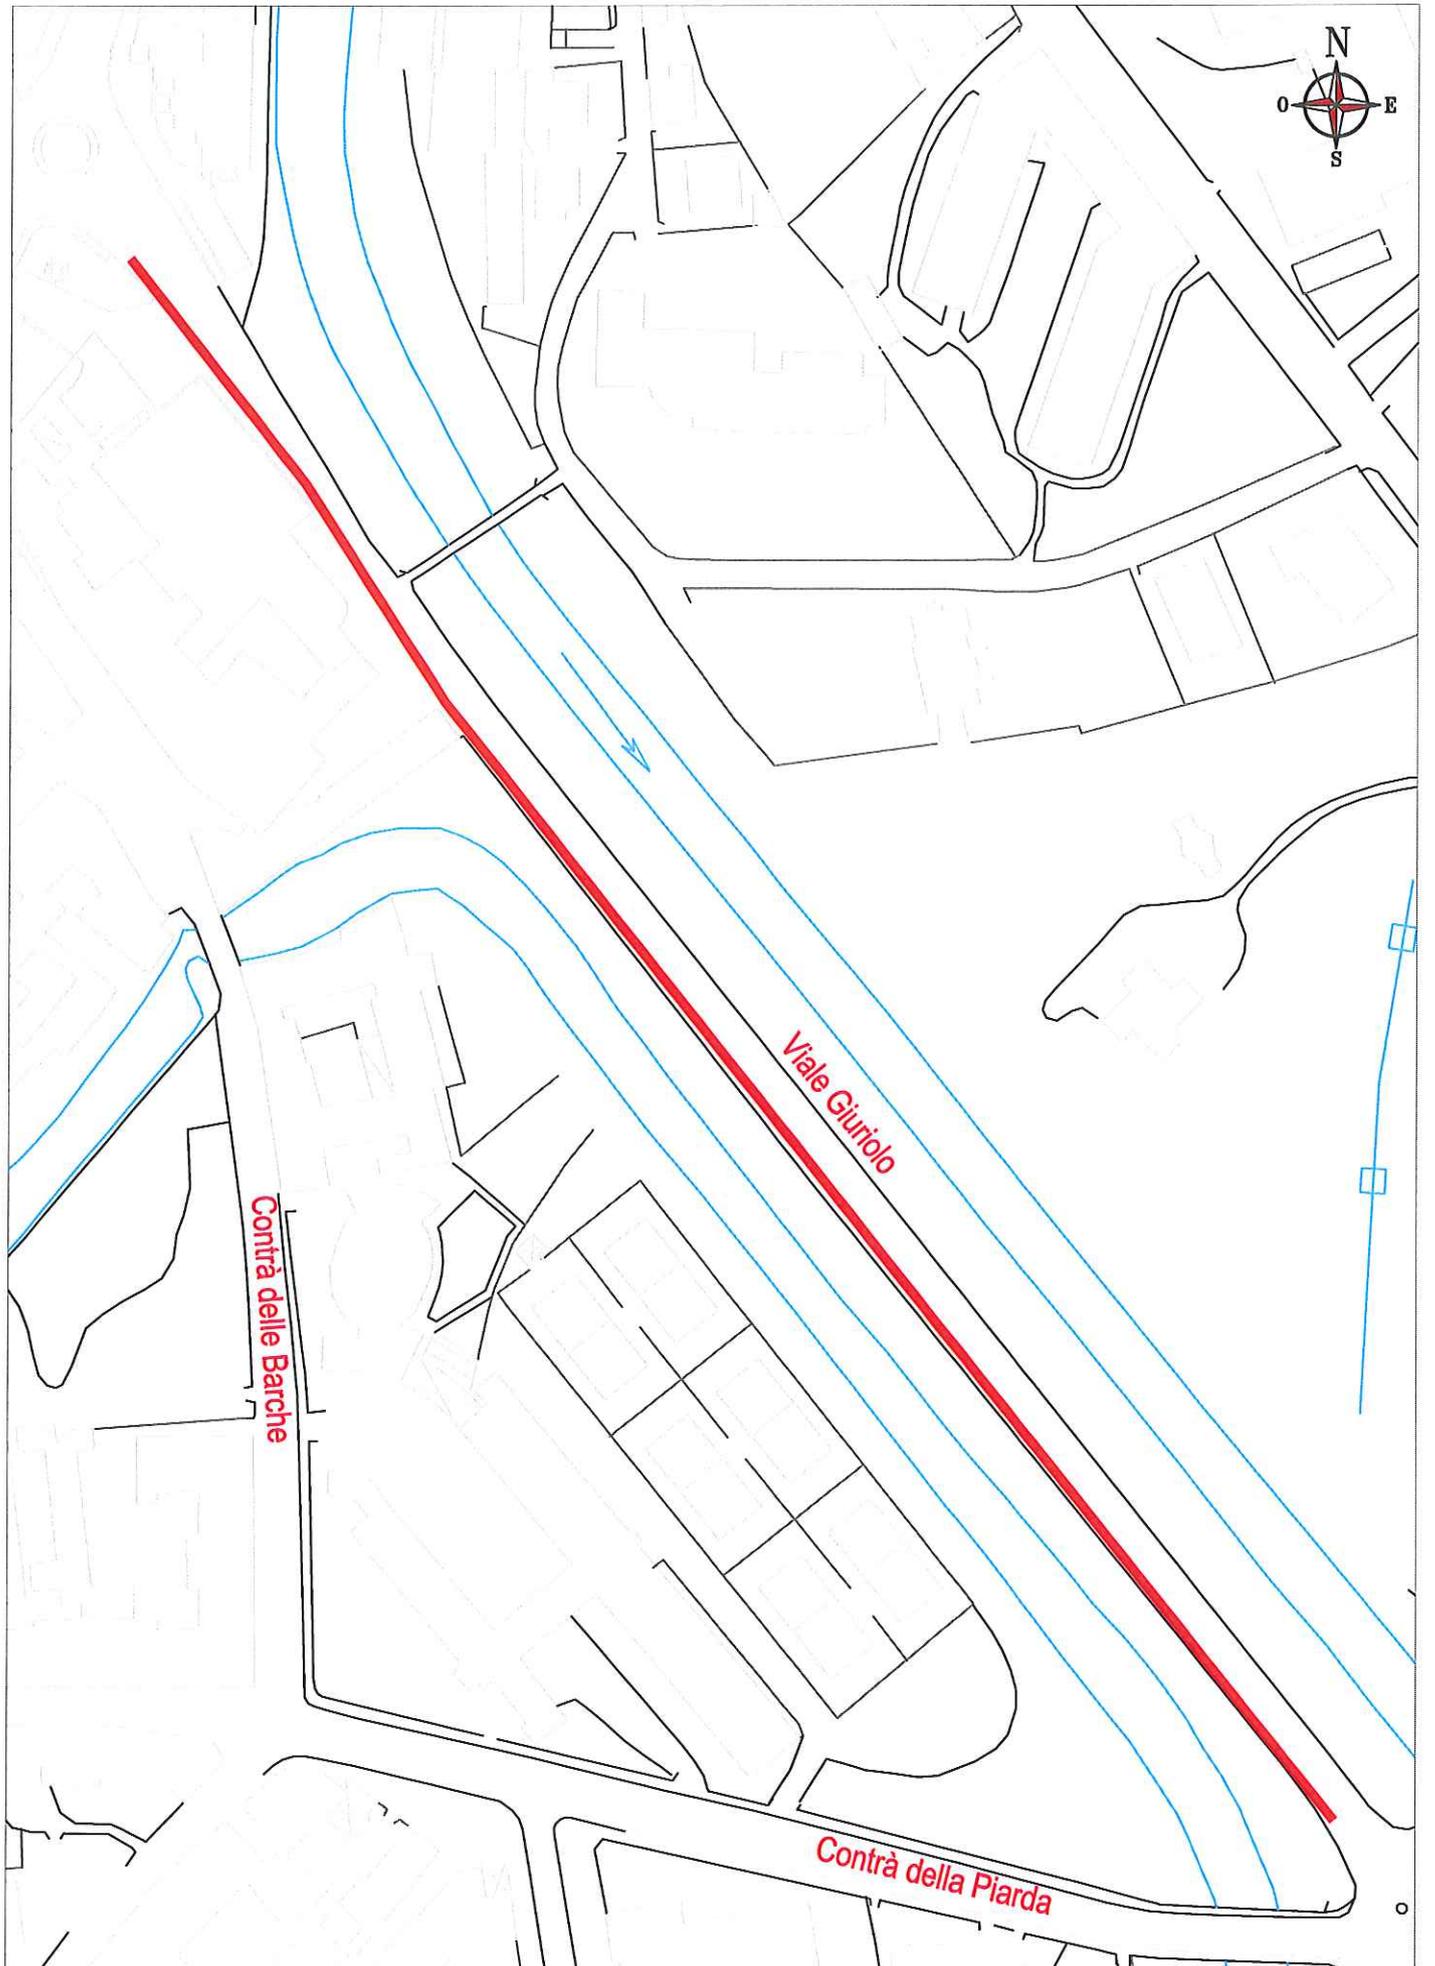

11-VIALE GIURIOLO

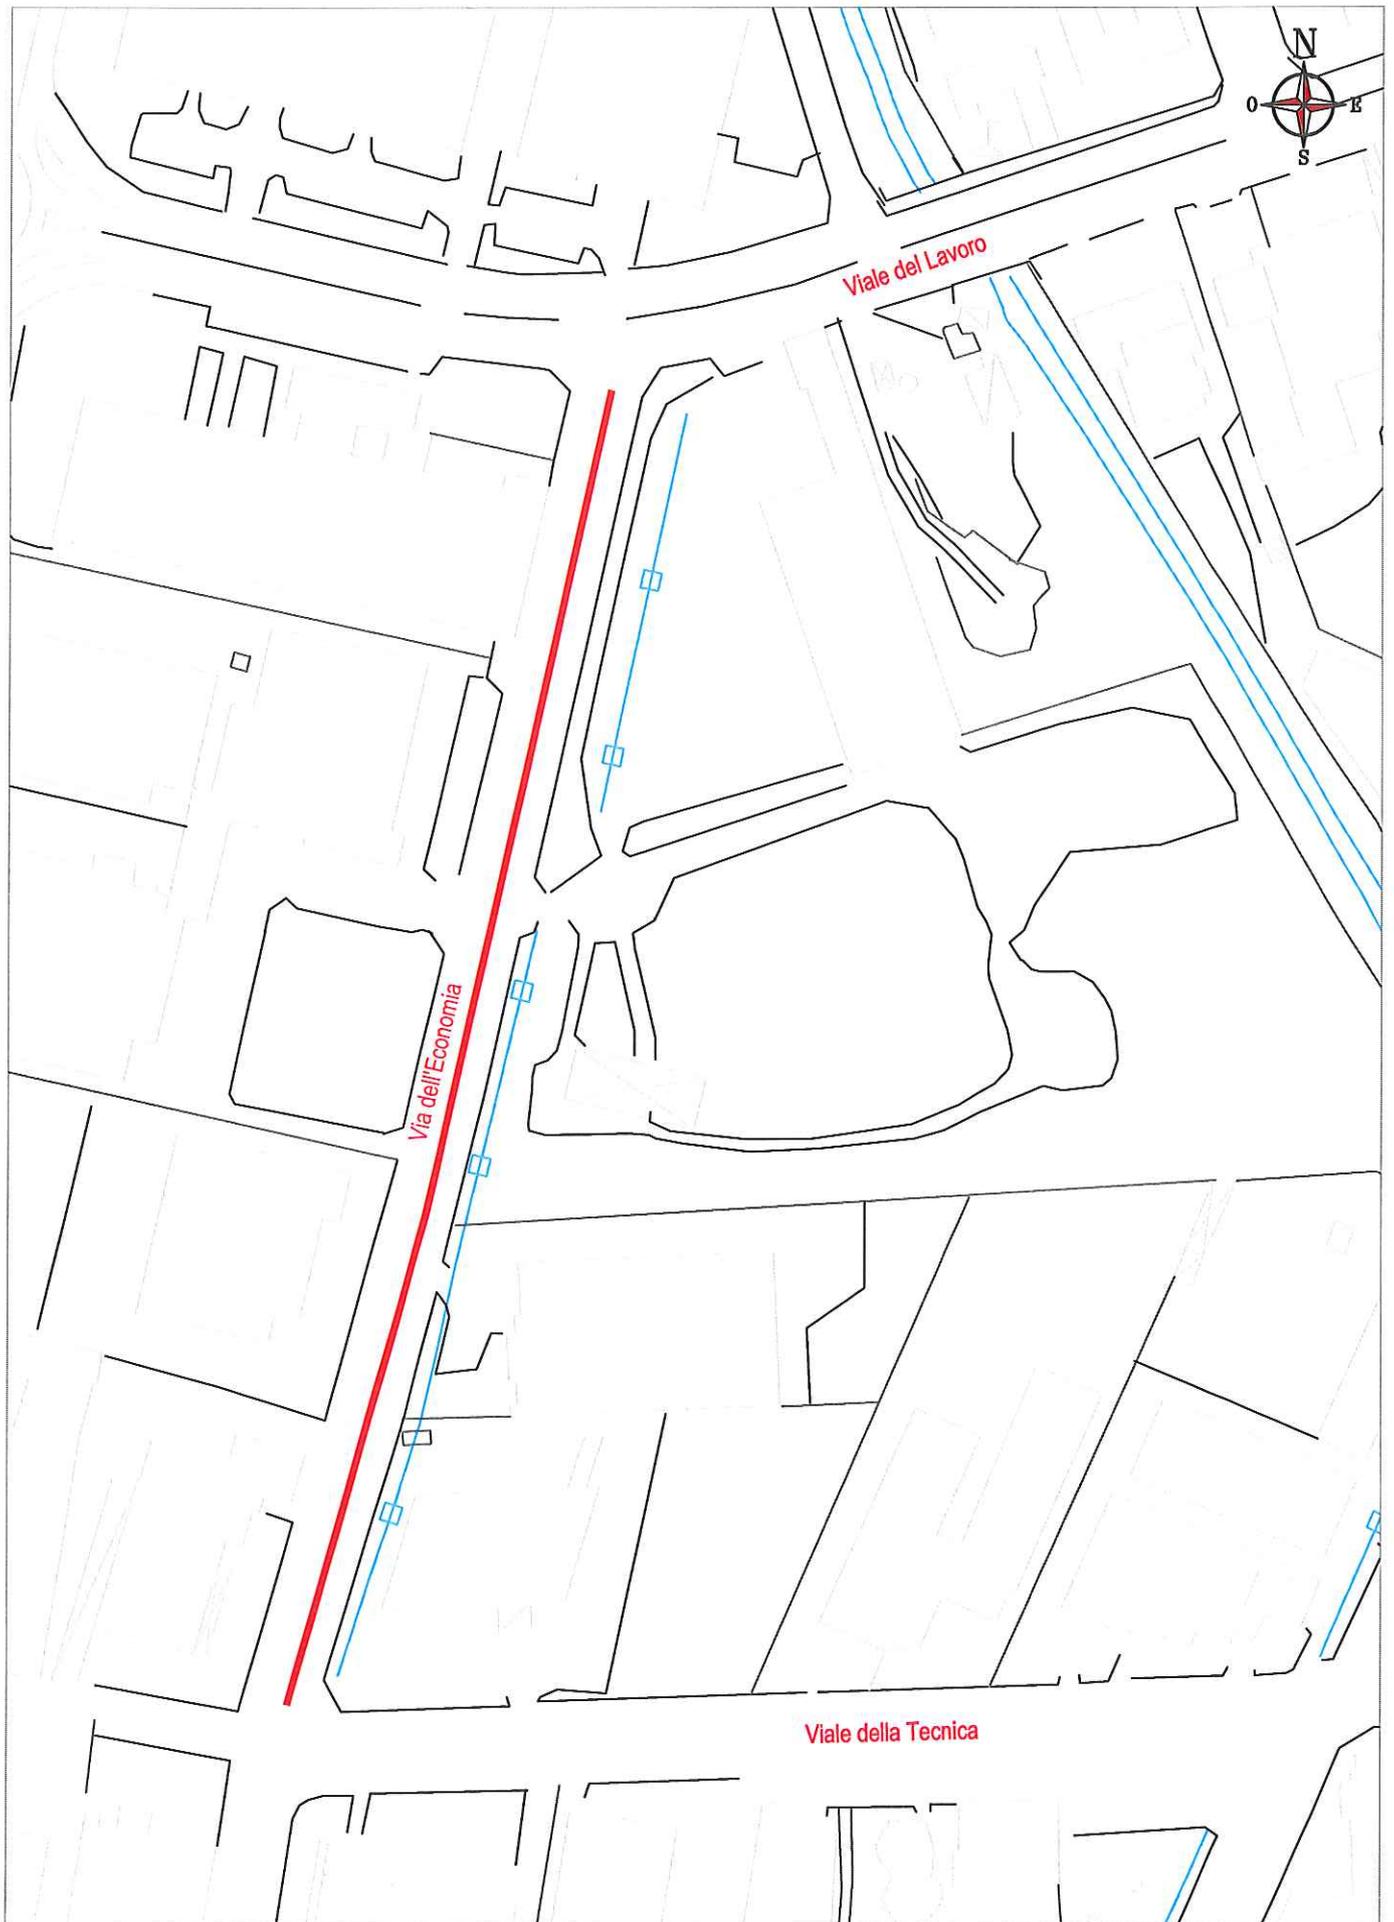


14-VIA DELL'ECONOMIA

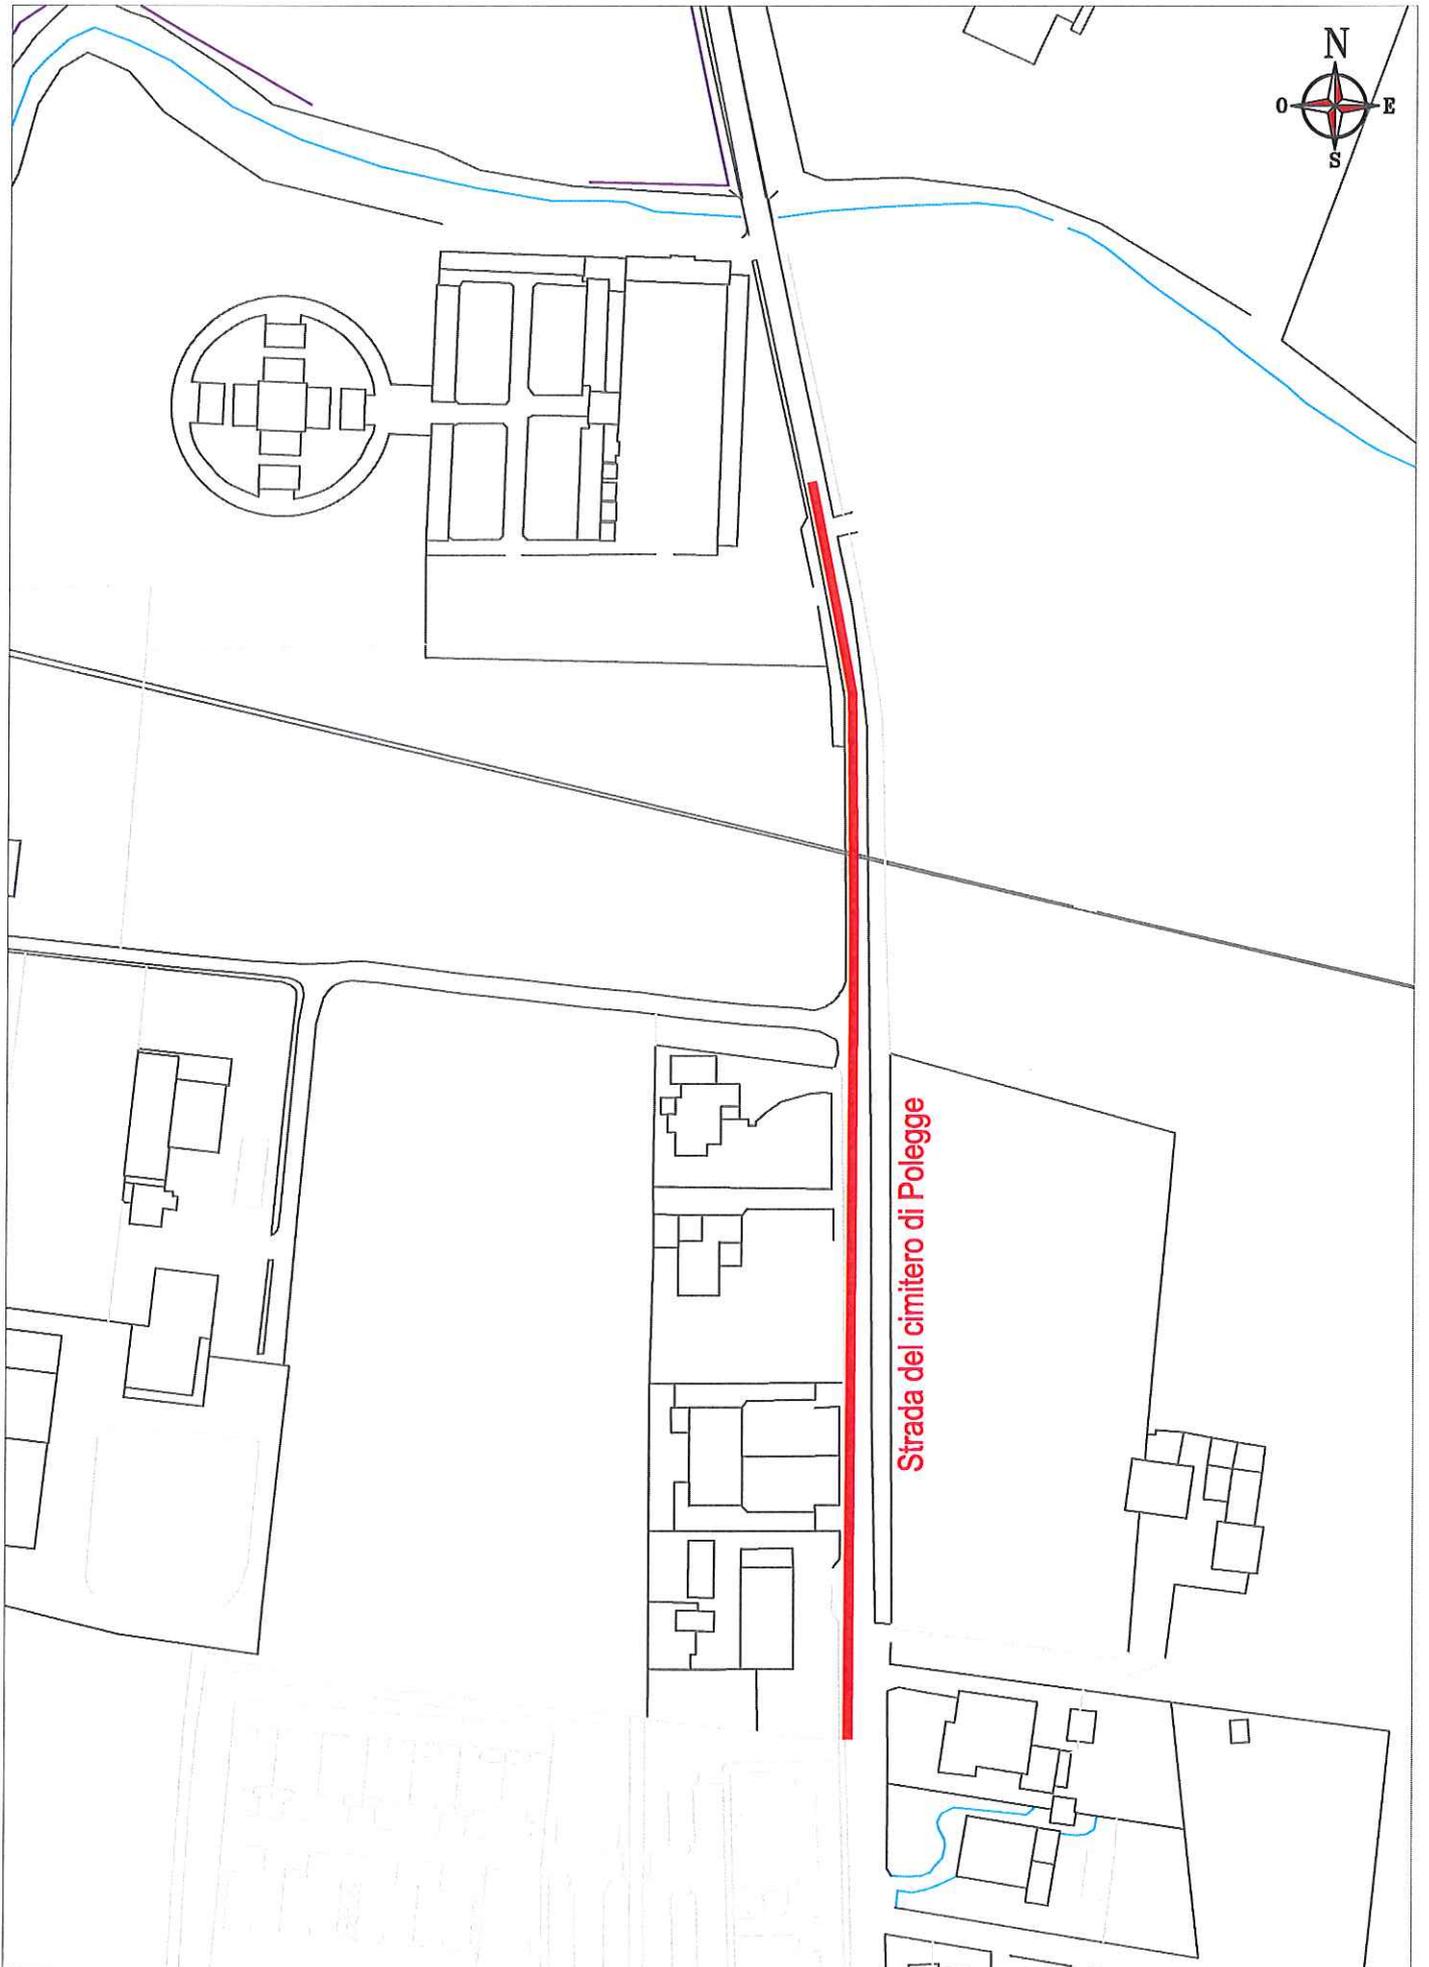


Strada del cimitero di Polegge


15-VIA CIMITERO DI POLEGGE

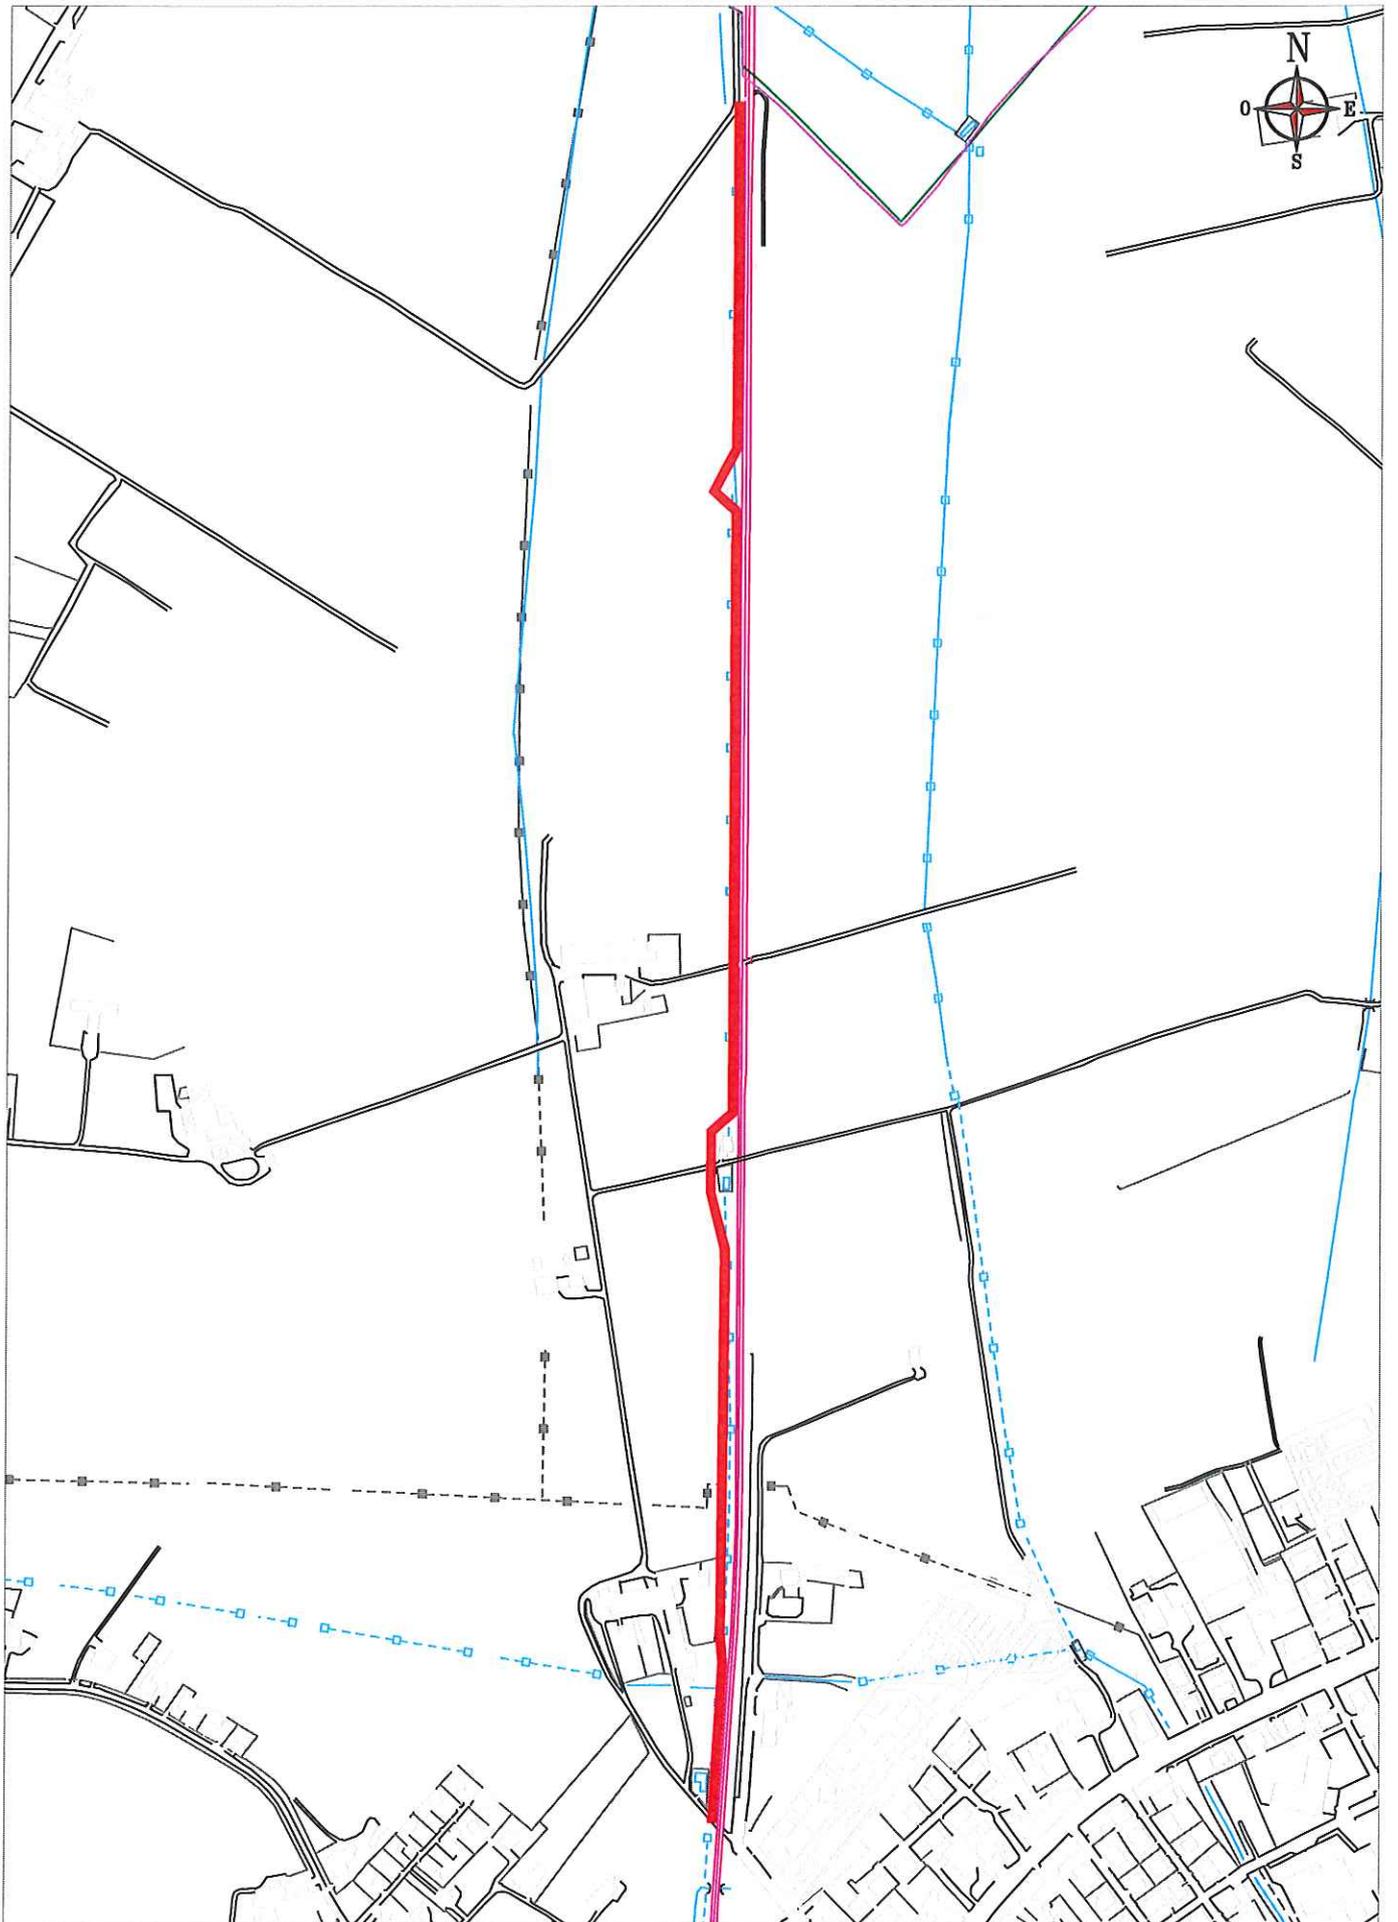

16-PISTA CICLO-PEDONALE ANCONETTA

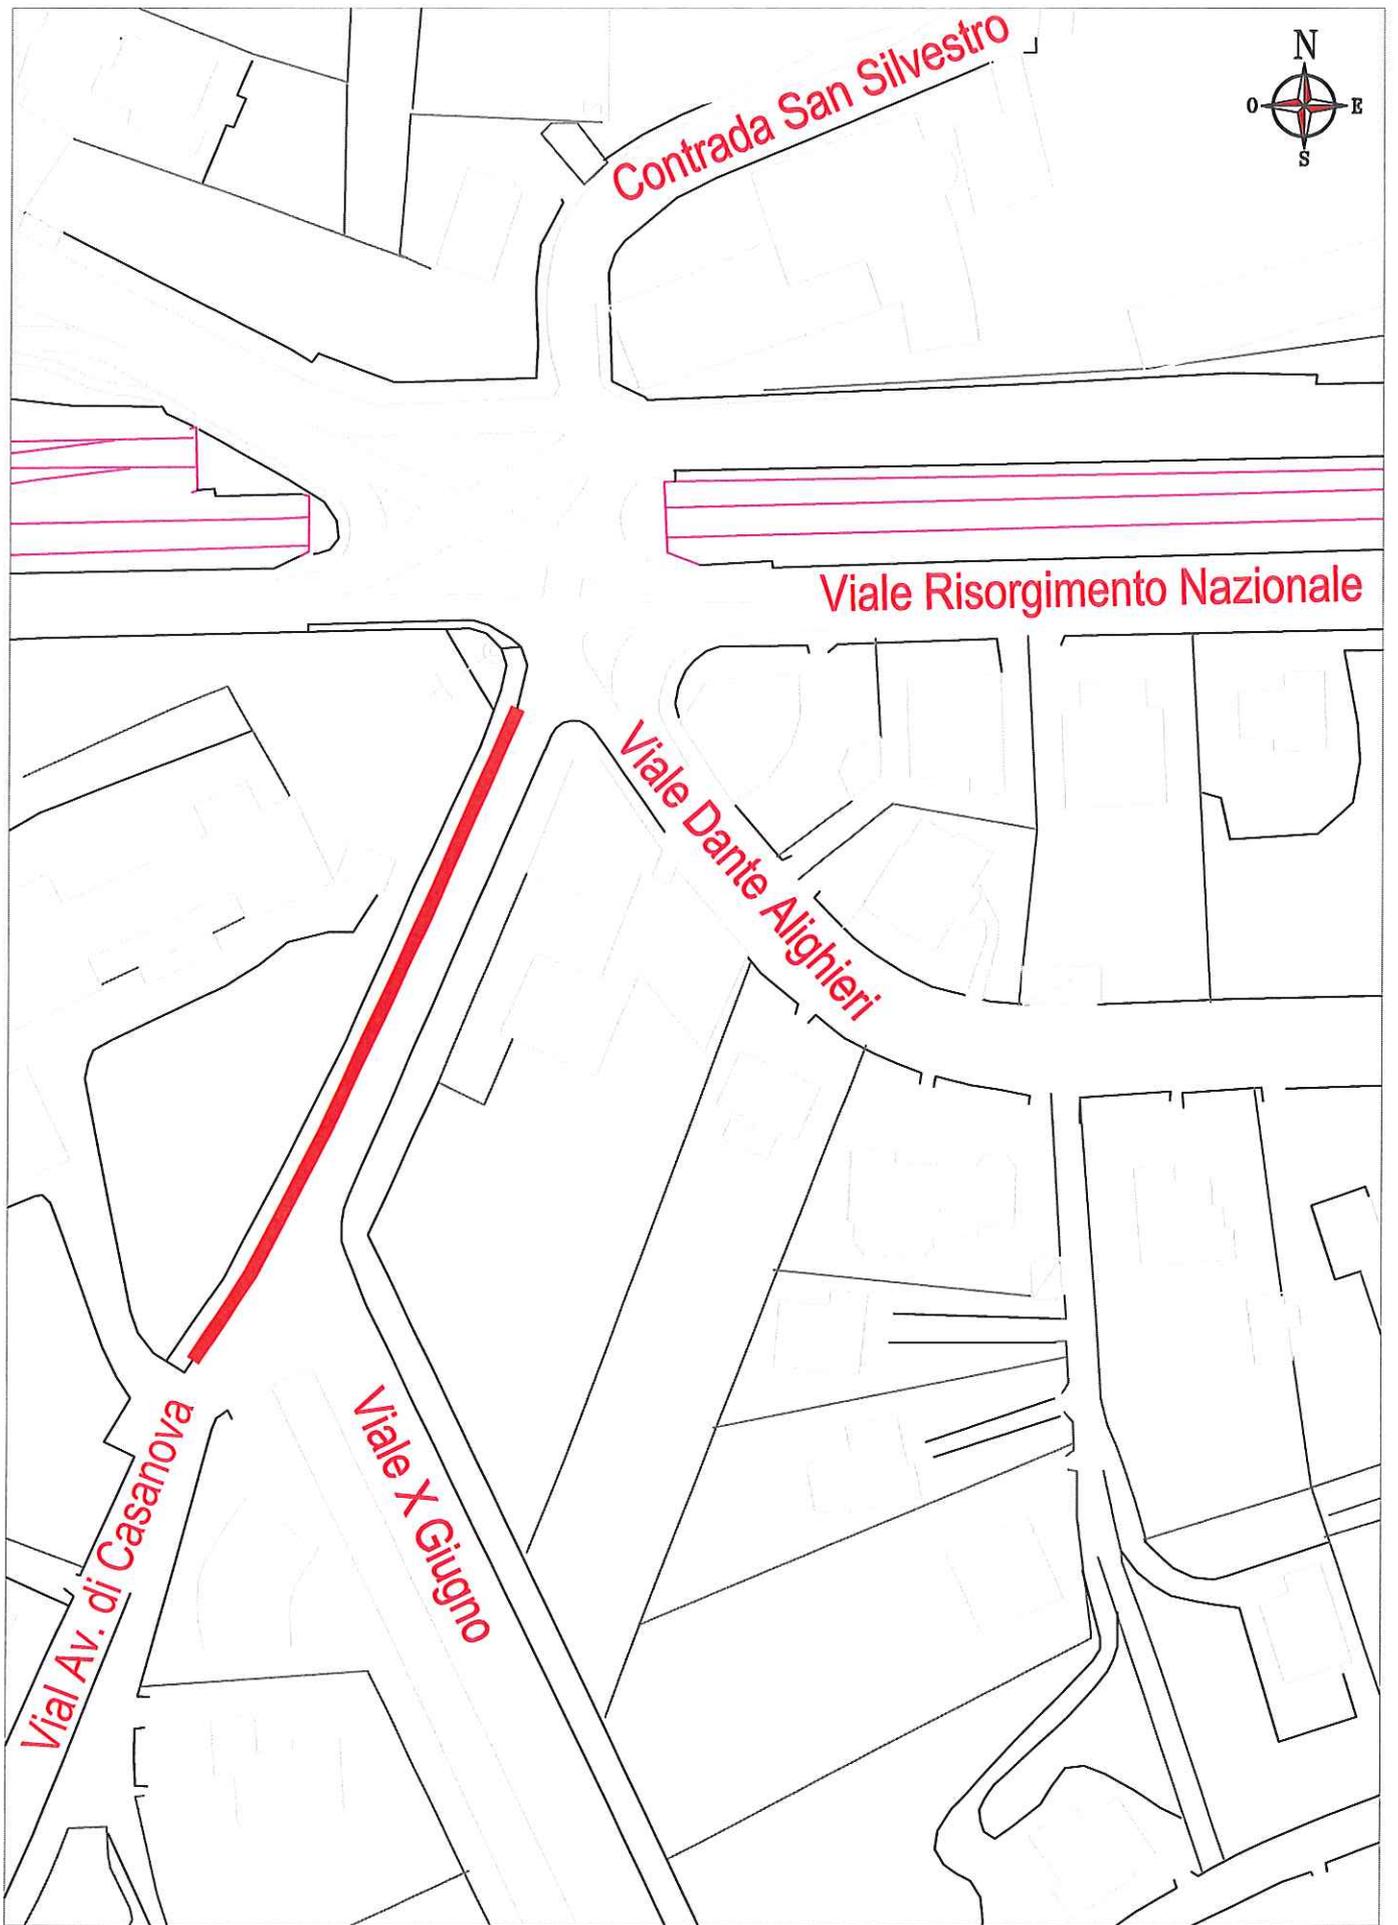

17-VIALE DIECI GIUGNO

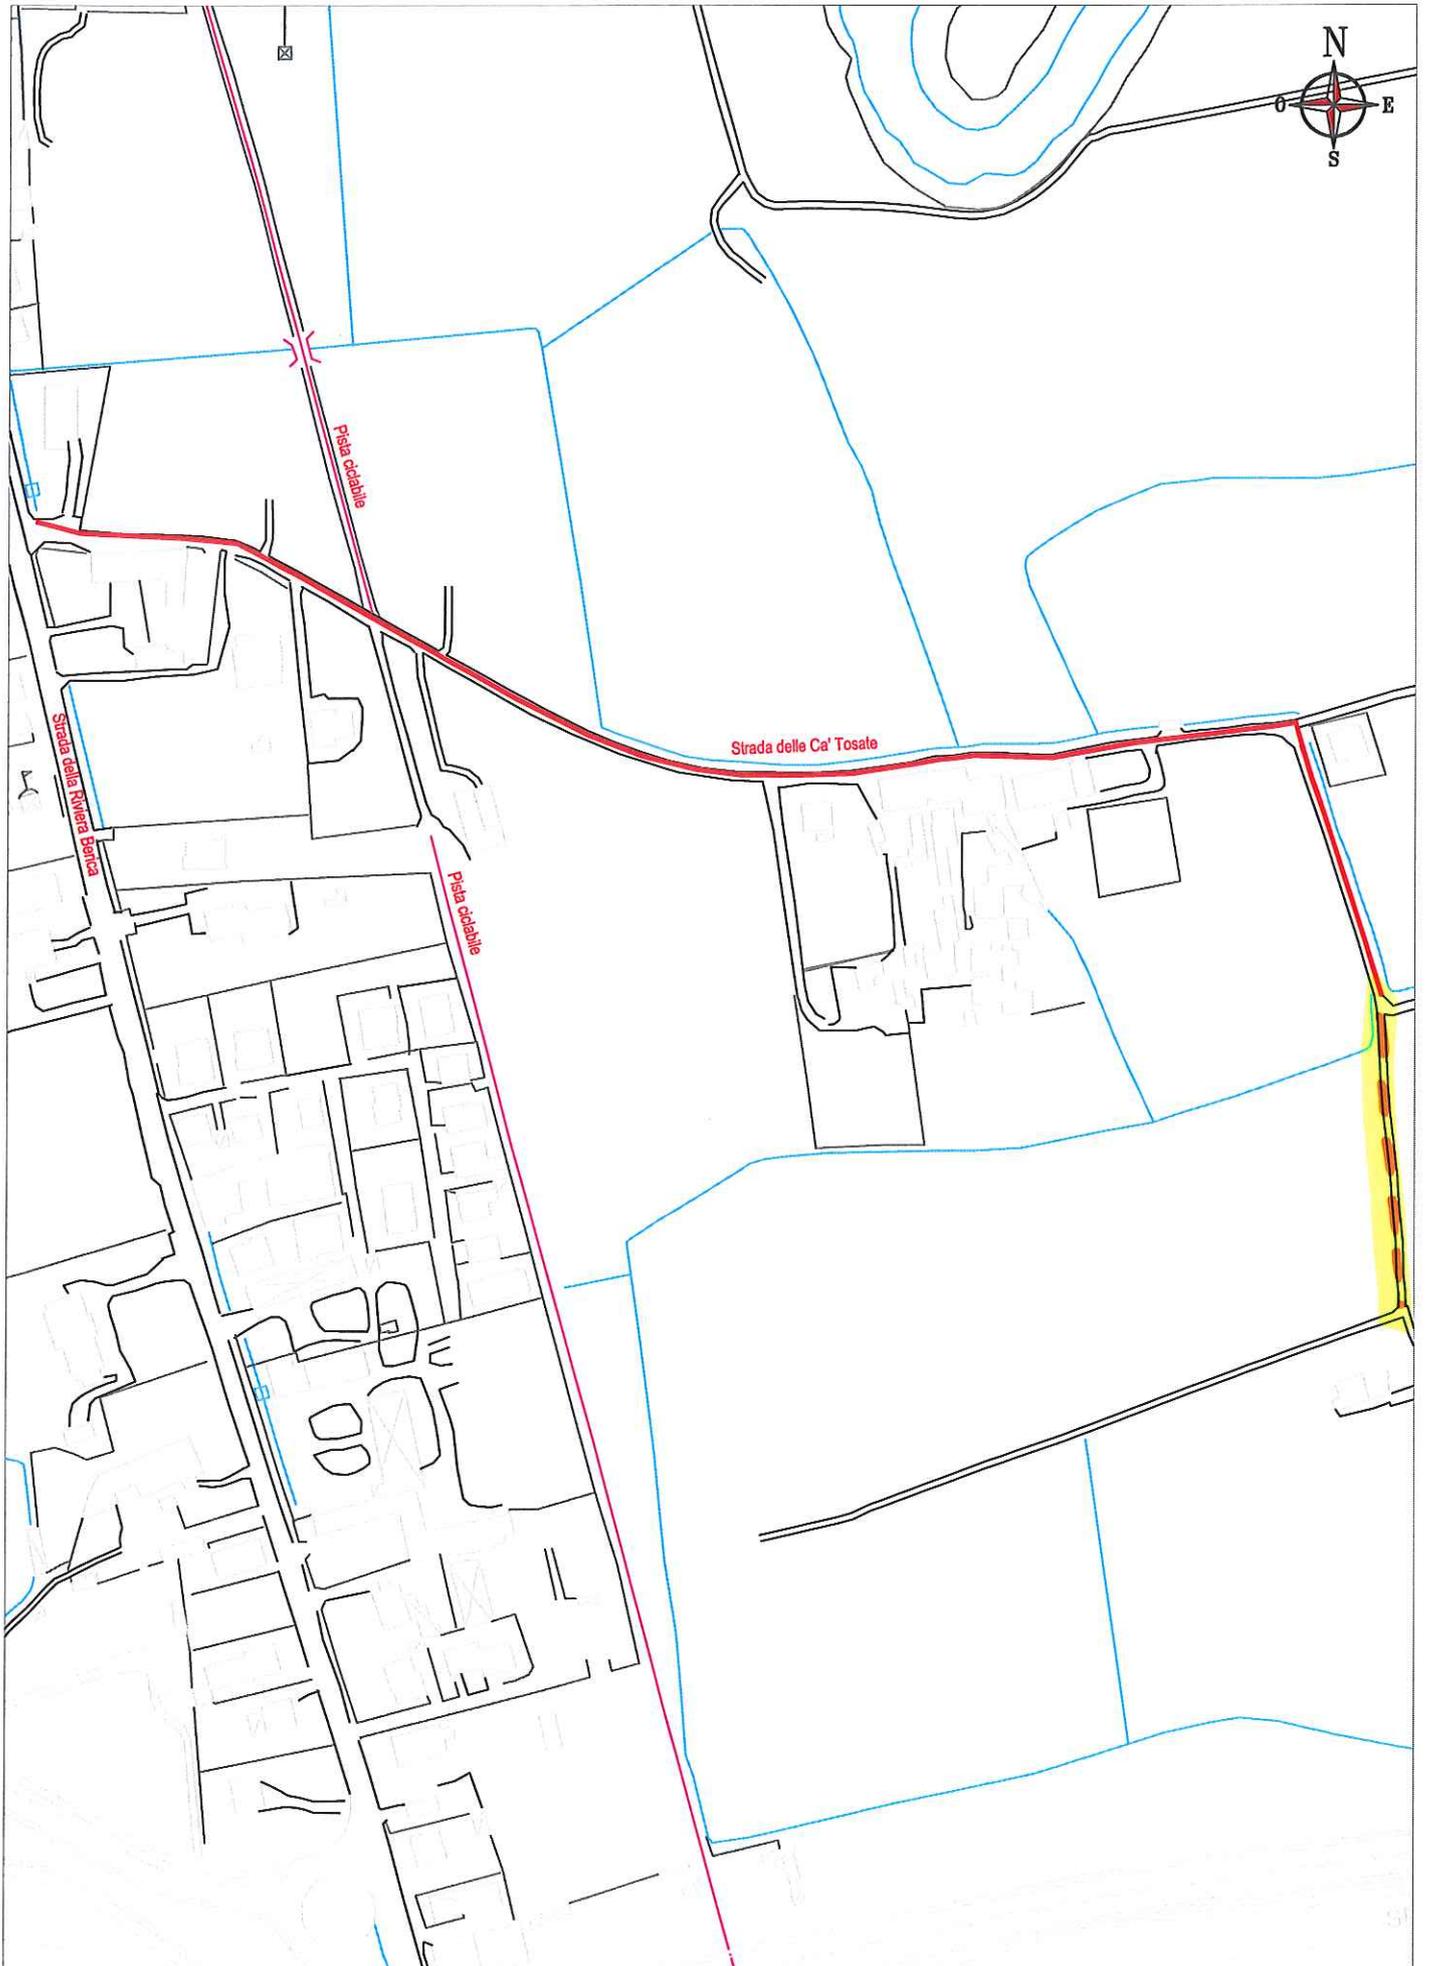

18- STRADA DELLE CA' TOSATE



19-STRADA DI SETTECA' LATO NORD



19-STRADA DI SETTECA' LATO SUD