


PIANO DELL'ILLUMINAZIONE PER IL CONTENIMENTO DELL'INQUINAMENTO LUMINOSO

TAV. 1 CONFINI COMUNALI E CENTRI ABITATI

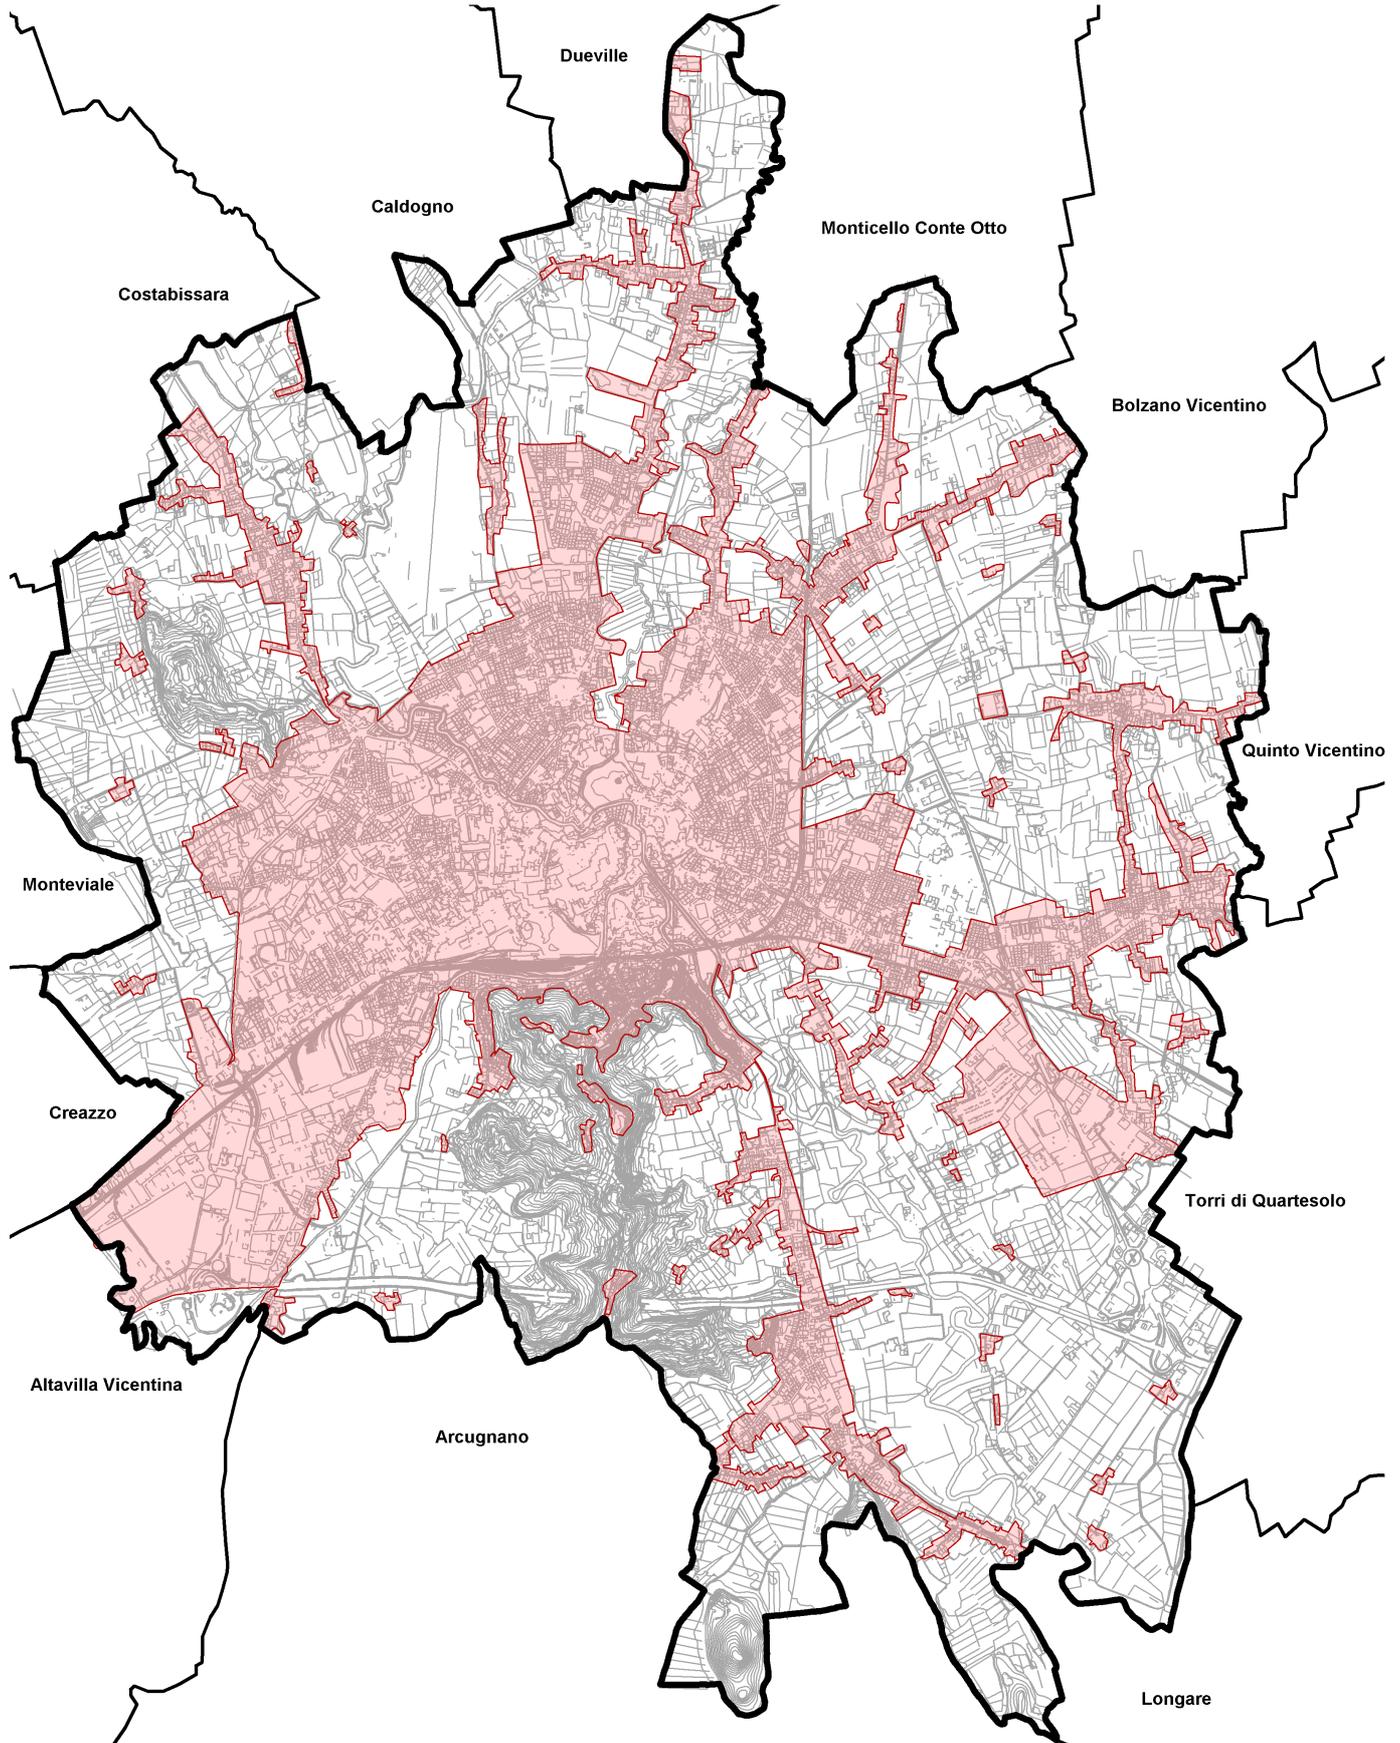

- CONFINE COMUNALE
- CENTRI ABITATI