




SEZIONE A-A SCALA 1:50

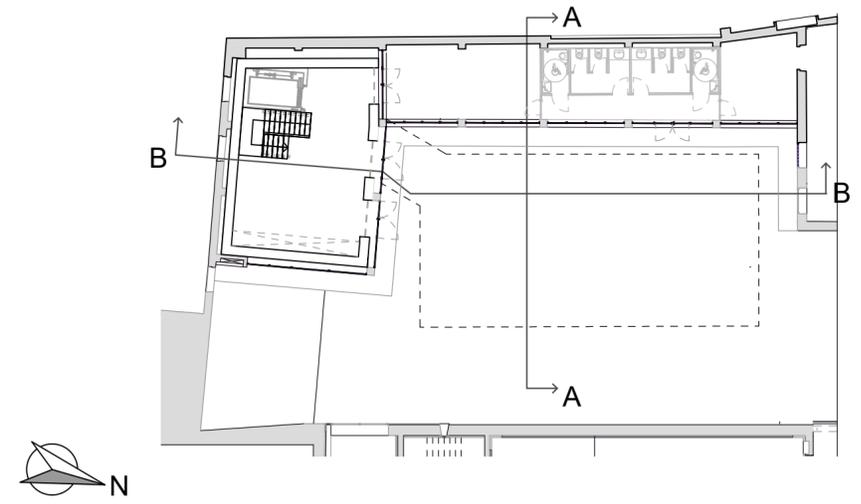


PARTICOLARI SCALA 1:20

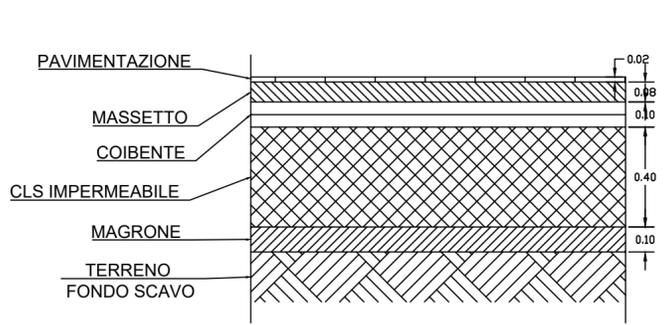

PART 1: PAVIMENTO

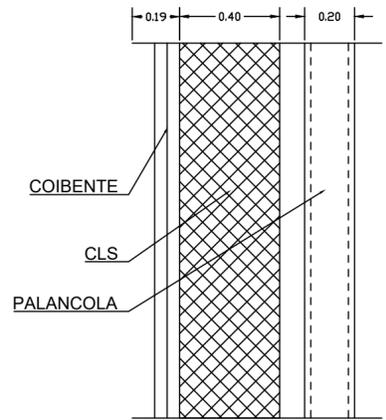

PART 2: MURATURA

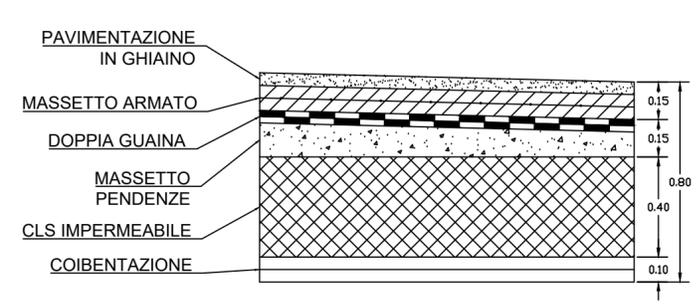

PART 1: SOLAIO DI COPERTURA



**COMUNE DI VICENZA**  
 AREA SERVIZI AL TERRITORIO  
 SERVIZIO LAVORI PUBBLICI, MANUTENZIONI


**PROGETTO DEFINITIVO**



**Palazzo Chiericati - Museo Civico Pinacoteca**  
**Restauro e valorizzazione del complesso museale - Realizzazione Depositi**  
**1° STRALCIO**

Progetto architettonico

**Stato di progetto**  
 Sezione trasversale opere strutturali

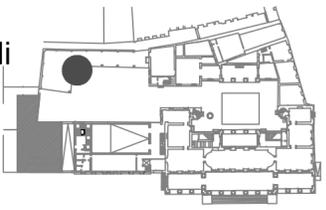

IL GRUPPO DI PROGETTAZIONE: Servizio Lavori Pubblici, Manutenzioni		DATA <i>Ottobre 2020</i>	
ing. <i>Giovanni Fichera</i> arch. <i>Silvia Rebecca Caneva</i>		SCALA 1:50, 1:20	
IL RESPONSABILE DEL PROCEDIMENTO ing. <i>Giovanni Fichera</i>	IL DIRETTORE SERVIZIO LL.PP., MANUTENZIONI ing. <i>Marco Salvatore</i>	<b>EL 08</b>	ARCH
			STR
		ELE	MEC
		SIC	WF