


- LEGENDA
-  STRADE ESISTENTI
  -  STRADE DI PROGETTO
  -  CONNESSIONI

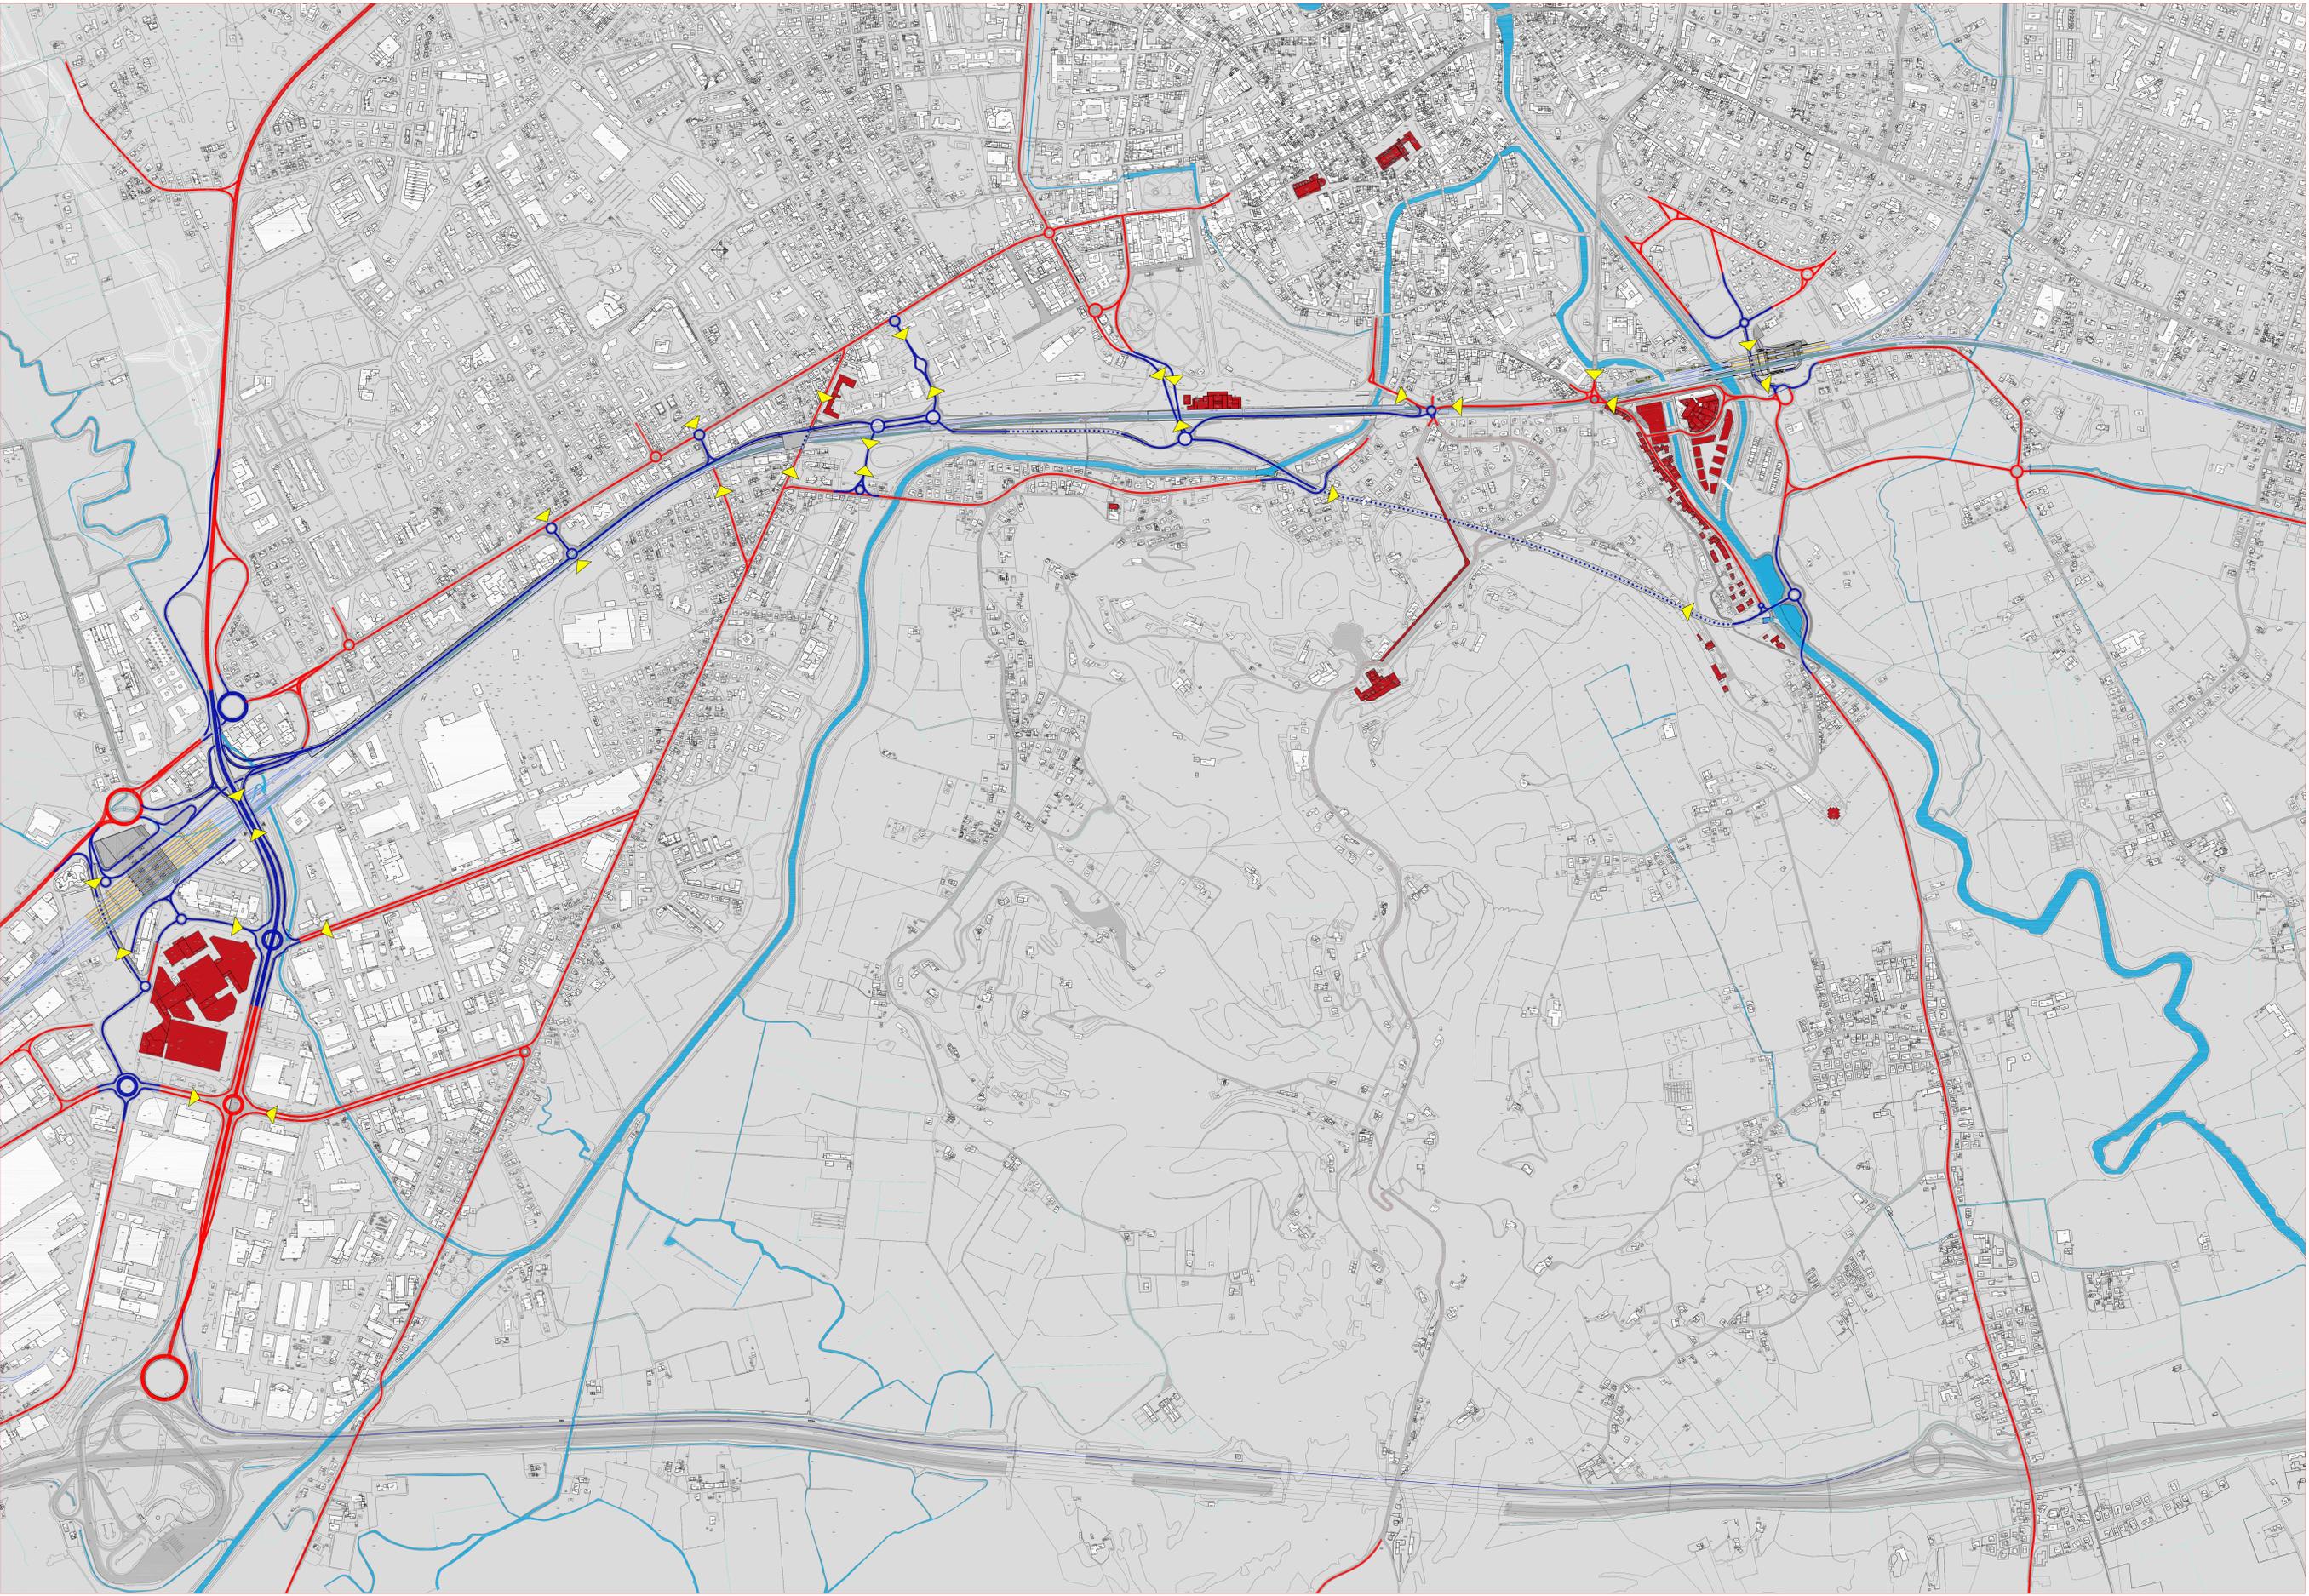

COMMITTENTE: 

PROGETTAZIONE:  

INFRASTRUTTURE FERROVIARIE STRATEGICHE  
DEFINITE DALLA LEGGE OBIETTIVO N. 443/01

**STUDIO DI FATTIBILITA'**

TRATTA A.V./A.C. VERONA - PADOVA  
SUB - TRATTA VERONA - VICENZA  
SUB - LOTTO MONTEBELLO V. - VICENZA

OPERE COMPLEMENTARI  
ALL'ATTRAVERSAMENTO FERROVIARIO  
NELLA CITTA' DI VICENZA

TAVOLE TEMATICHE  
VIABILITA'  
Connessioni nel settore di studio - Stato di progetto

SCALA: 1:5'000

COMMESSA	LOTTO	FASE	AMBITO	CATEGORIA	TITOLO	ELABORATO	PROGRESSO	REVISIONE
VI	00	F	TT	AP	PL	005	A	

Revis.	Descrizione	Redatto	Data	Verificato	Data	Approvato	Data	Autorizzato	Data
A	EMISSIONE DEFINITIVA	S. Ferret	29-11-14	G. De Stazi	29-11-14	G. De Stazi	29-11-14		