



A - SEZIONE SU GALLERIA PARAPIOGGIA

SCALA 1:200

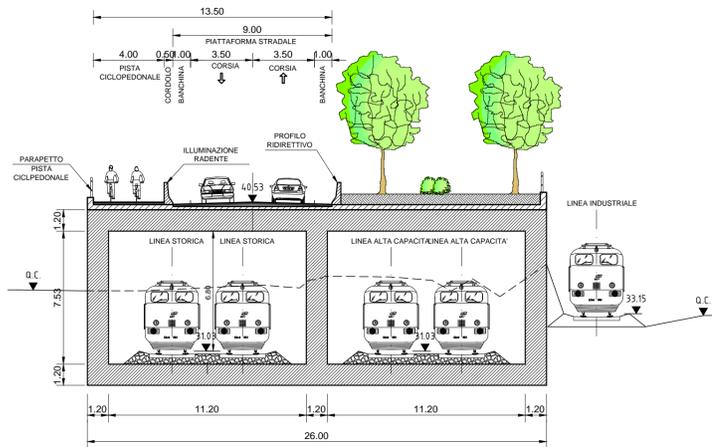


D - SEZIONE FILOBUS FIANCO TRIBUNALE

SCALA 1:200

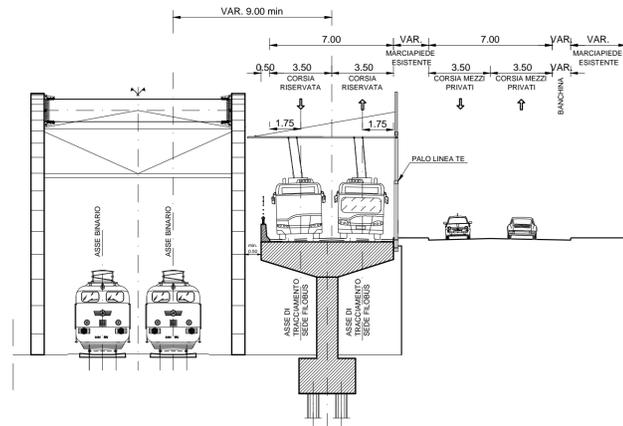


E - SEZIONE FILOBUS FIANCO NUOVO PONTE RFI

SCALA 1:200

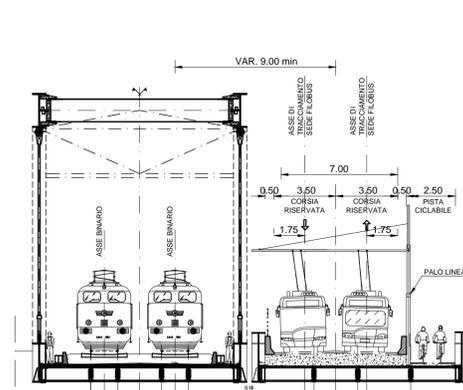


B- SEZIONE PIAZZA FERROVIA

SCALA 1:200

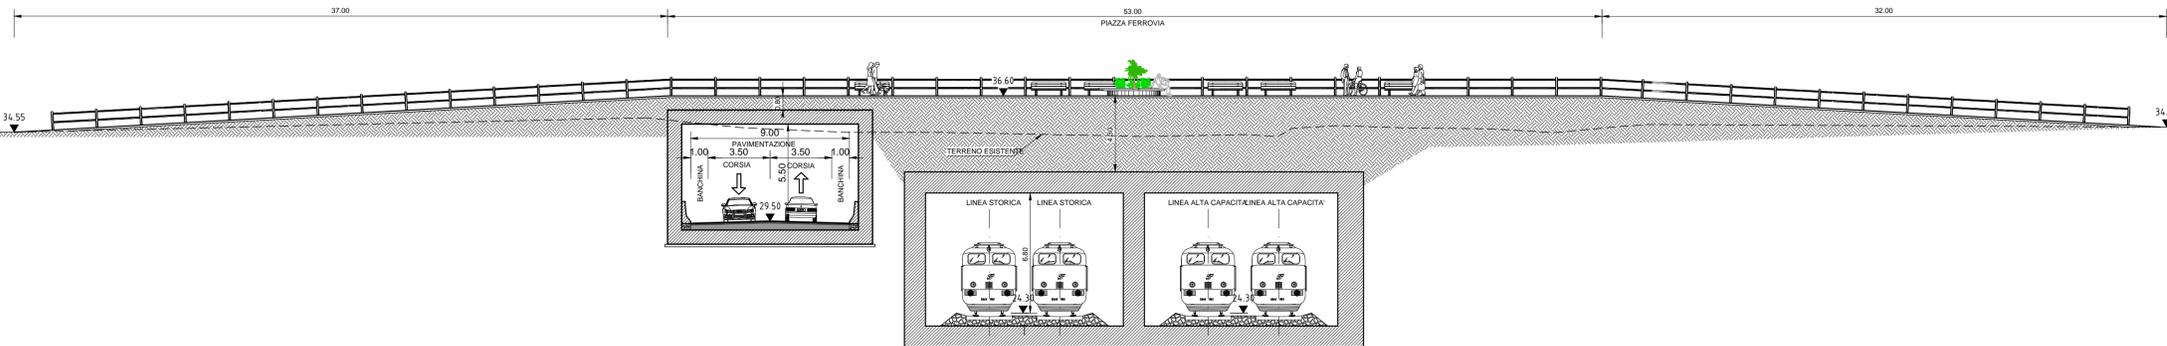


C - SEZIONE NUOVO VIADOTTO SU FERROVIA  
(antecedente rotatoria X Giugno)

SCALA 1:200

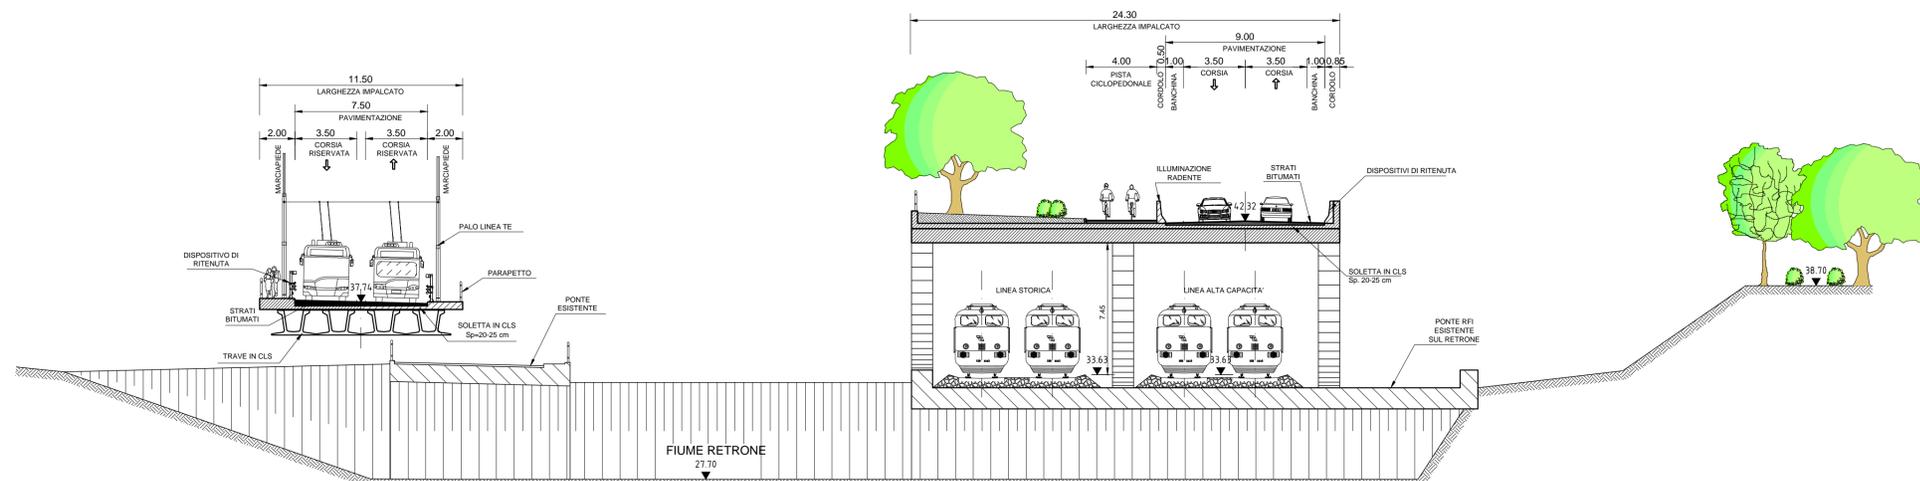

KEY PLAN  
SEZIONI CARATTERISTICHE

SCALA 1:25000

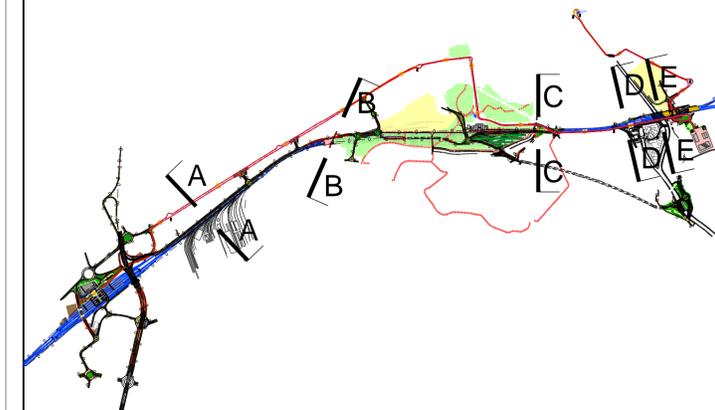

COMMITTENTE:



PROGETTAZIONE



INFRASTRUTTURE FERROVIARIE STRATEGICHE  
DEFINITE DALLA LEGGE OBIETTIVO N. 443/01

STUDIO DI FATTIBILITA'

TRATTA A.V./A.C. VERONA - PADOVA  
SUB - TRATTA VERONA - VICENZA  
SUB - LOTTO MONTEBELLO V. - VICENZA

OPERE COMPLEMENTARI  
ALL'ATTRAVERSAMENTO FERROVIARIO  
NELLA CITTA' DI VICENZA

STUDIO DELLA VIABILITA'  
SEZIONI TIPO  
Sezioni significative

SCALA :  
1:200

COMMESSA LOTTO FASE AMBITO CATEGORIA TIPO ELABORATO PROGRESS. REVISIONE

VI 00 F VI AP ST 002 A

Revis.	Descrizione	Redatto	Data	Verificato	Data	Approvato	Data	Autorizzato data
A	EMISSIONE DEFINITIVA	S. Romeo	29-11-14	G. De Stavola	29-11-14	G. De Stavola	29-11-14	

File: VI.00.F.VI.AP.ST.002.A.dwg

n. Elab.: 014