



- LEGENDA
- VARIANTE LINEA STORICA
 - LINEA AC
 - LINEA VICENZA-TREVISO - SCHIO
 - BINARI MERCI
 - OPERE COMPLEMENTARI ALL'ATTRAVERSAMENTO FERROVIARIO NELLA CITA' DI VICENZA OGGETTO DI ALTRA PROGETTAZIONE

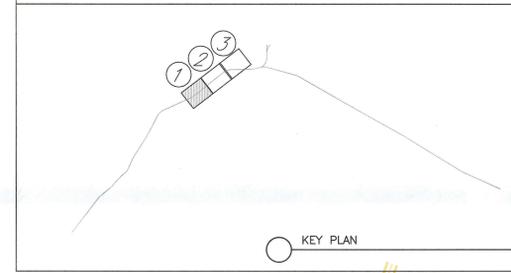

FERMATA VICENZA FIERA

DEVIAZIONE ROGGIA 1

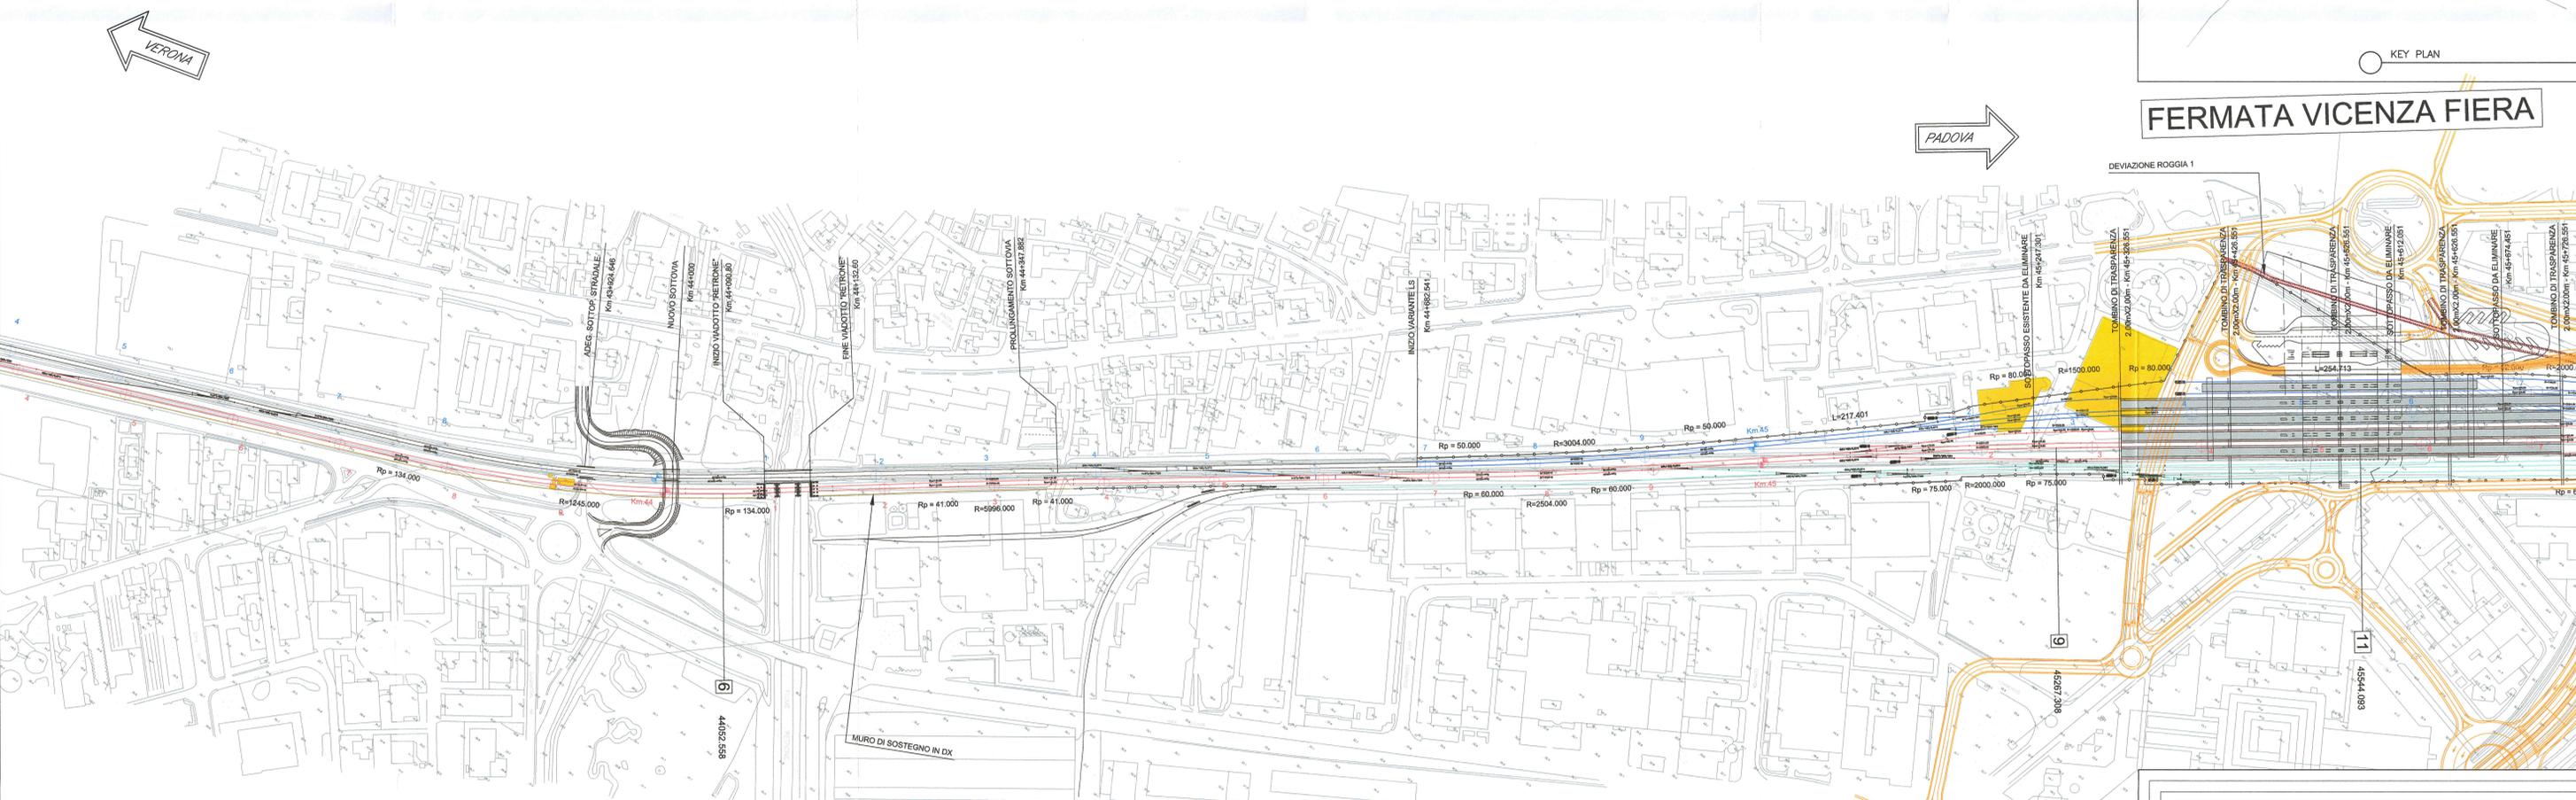

PROGETTAZIONE:  **ITALFER**
 GRUPPO FERROVIE DELLO STATO ITALIANO

INFRASTRUTTURE FERROVIARIE STRATEGICHE DEFINITE DALLA LEGGE OBIETTIVO N. 443/01

U.O. PROGETTAZIONE LINEE NODI E ARMAMENTO

STUDIO DI FATTIBILITA'

**TRATTA AVIAC VERONA-PADOVA
 SUB-TRATTA VERONA - VICENZA
 SUB-LOTTO MONTEBELLO VICENTINO - VICENZA**

STAZIONE DI VICENZA FIERA

PLANIMETRIA DI PROGETTO - TAV. 1/3 SCALA: 1:2000

COMMESSA	LOTTO	FASE	ENTE	TIPO DOC.	OPERA/DISCIPLINA	PROGR.	REV.
I	M	0	0	1	F	13	P
I	F	0	0	0	1	0	1
I	F	0	0	0	1	0	1

Rev.	Descrizione	Redatto	Data	Verificato	Data	Approvato	Data	Autorizzato Data
A	Emissione definitiva	A. INGLETTI	Nov. 2014	M. MESSOVINI	Nov. 2014	S. SPINACCHI	Nov. 2014	V. CONFORTI Nov. 2014

Fig: IM0001F13PBF0001001A.dwg n. Elab.: X