


LEGENDA


- VARIANTE LINEA STORICA
- LINEA AC
- LINEA VICENZA-TREVISO - SCHO
- BINARI MERCI
- OPERE COMPLEMENTARI ALL'ATTRAVERSAMENTO FERROVIARIO NELLA CITTÀ DI VICENZA OGGETTO DI ALTRA PROGETTAZIONE

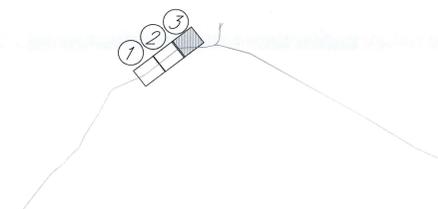

KEY PLAN

VERONA

PADOVA

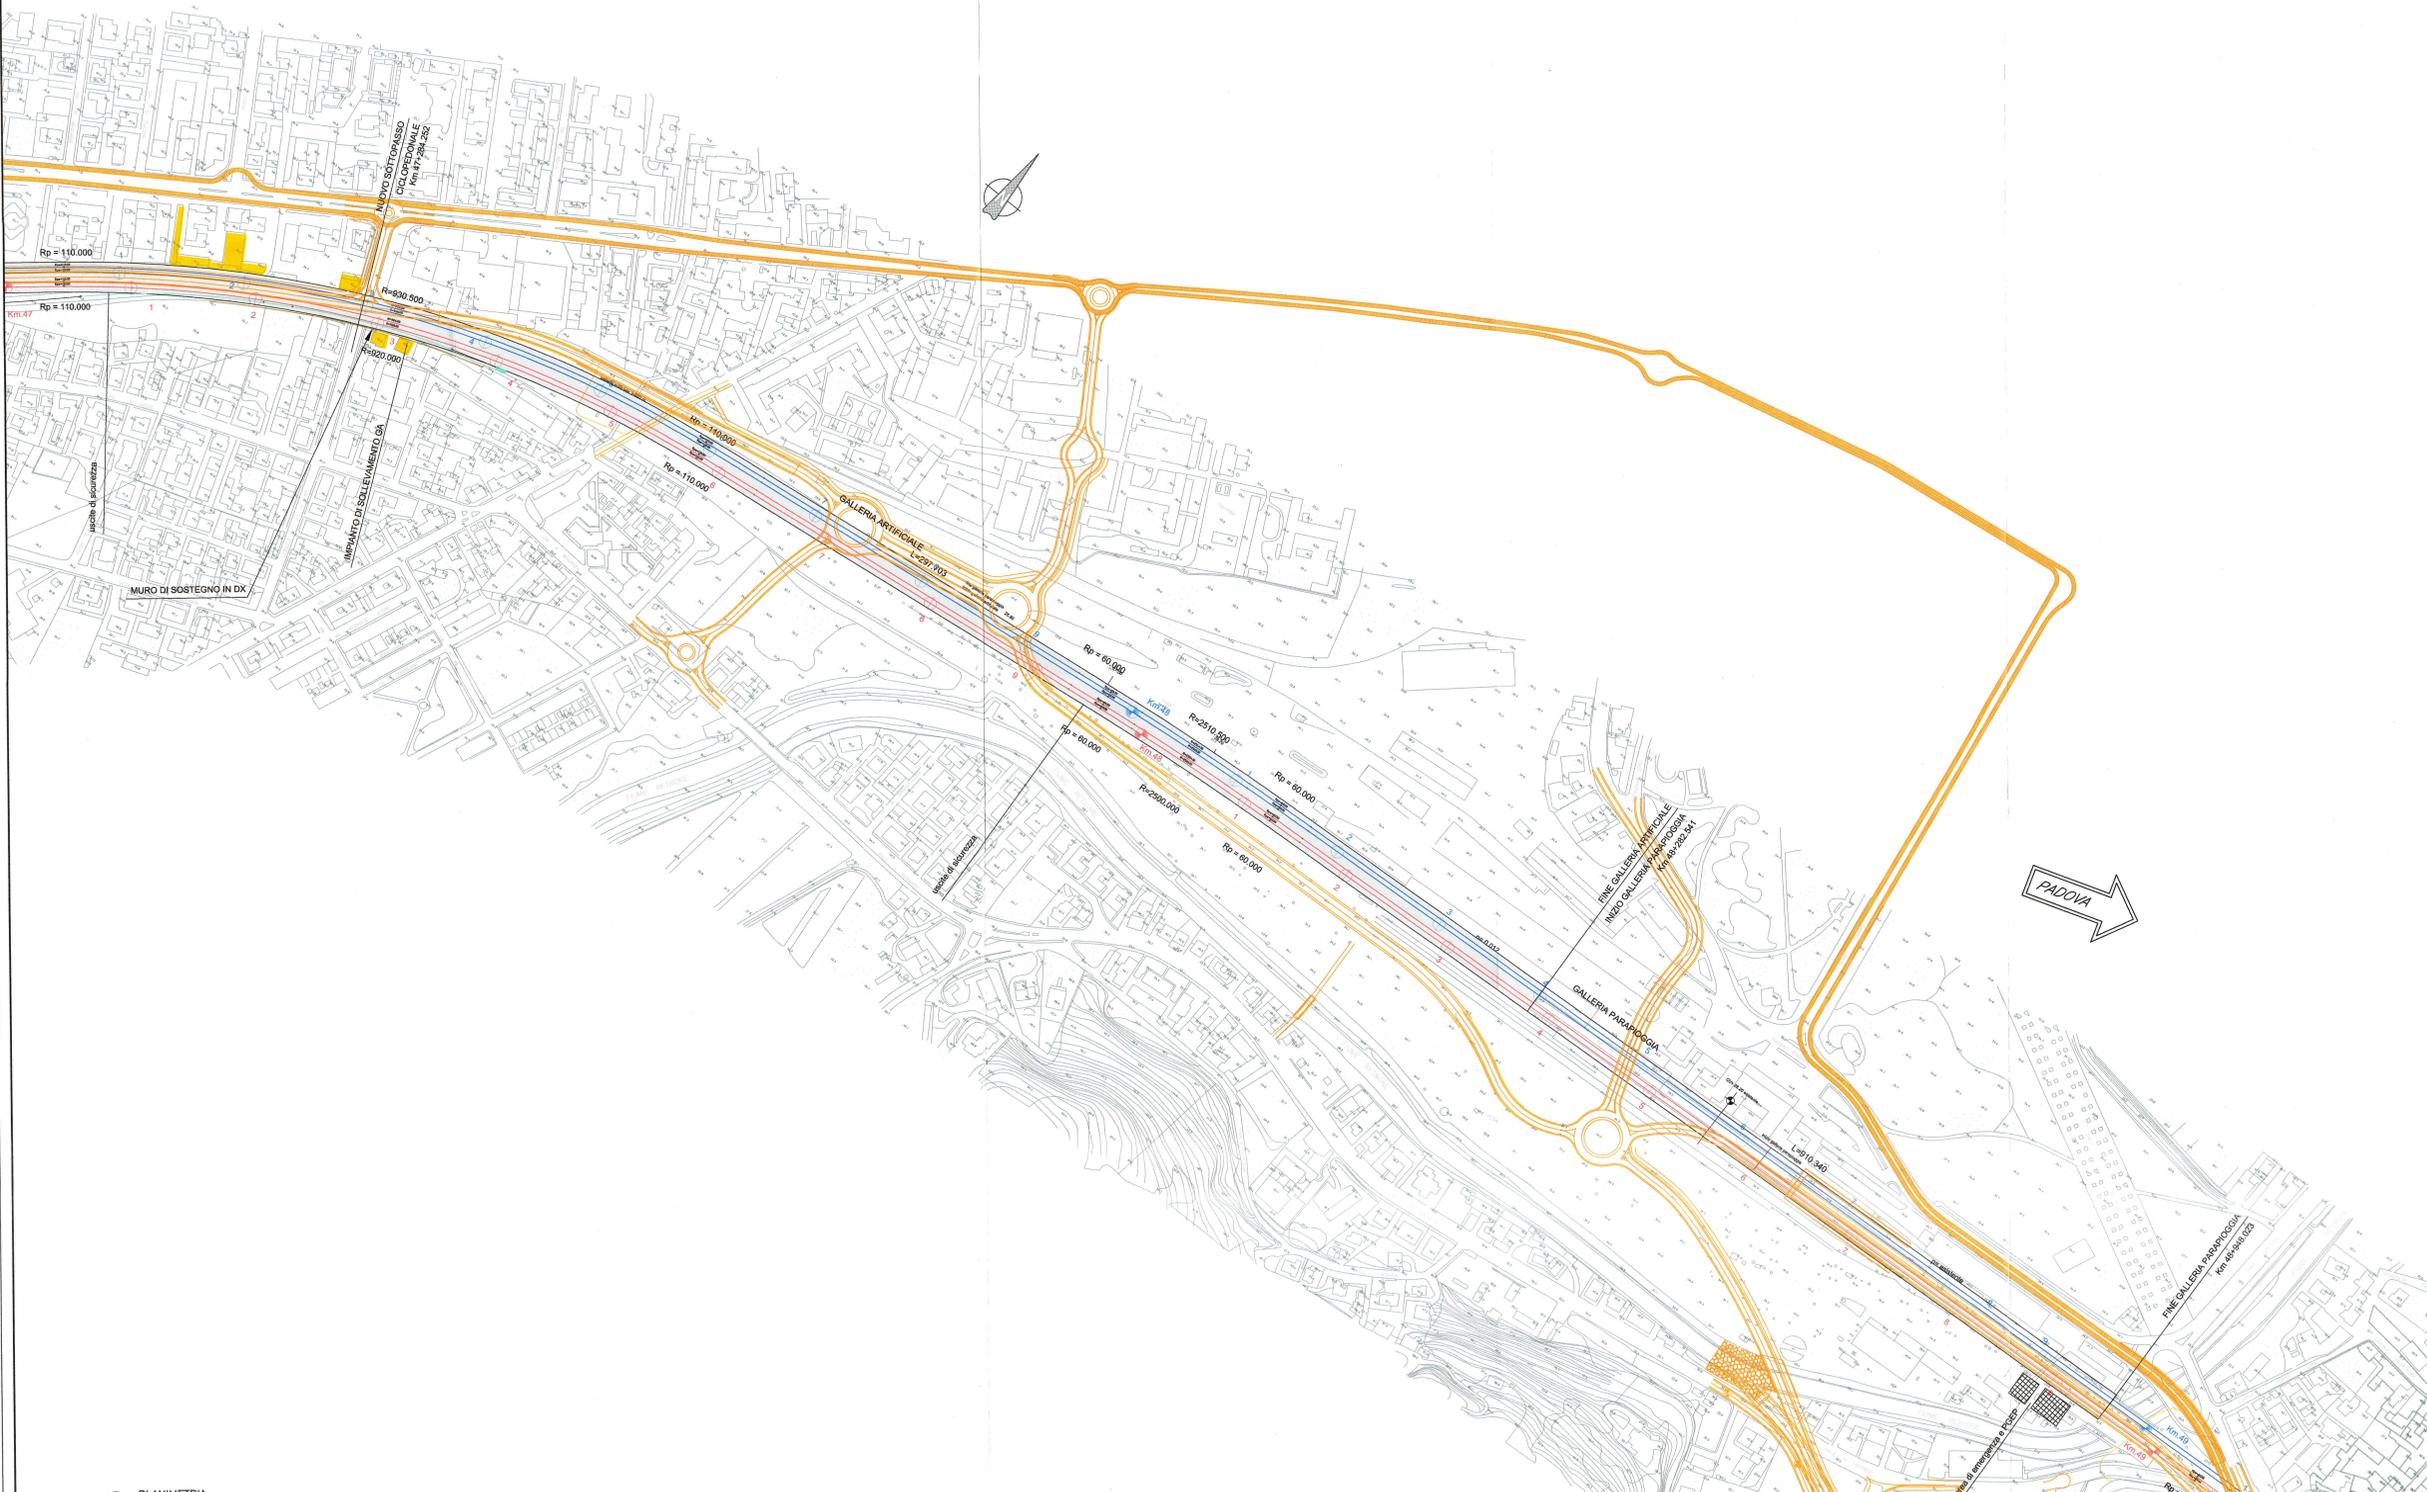

PLANIMETRIA
scala 1:2000

COMMITTENTE:



PROGETTAZIONE:



INFRASTRUTTURE FERROVIARIE STRATEGICHE DEFINITE
DALLA LEGGE OBIETTIVO N. 443/01

U.O. PROGETTAZIONE LINEE NODI E ARMAMENTO

STUDIO DI FATTIBILITA'

TRATTA AV/AC VERONA-PADOVA
SUB-TRATTA VERONA - VICENZA
SUB-LOTTO MONTEBELLO VICENTINO - VICENZA

STAZIONE DI VICENZA FIERA

PLANIMETRIA DI PROGETTO - TAV. 3/3

SCALA:
1:2000

COMMESSA LOTTO FASE ENTE TIPO DOC. OPERA/DISCIPLINA PROGR. REV.

IM00 01 F 13 P6 IF0001 003 A

Rev.	Descrizione	Redatto	Data	Verificato	Data	Approvato	Data	Autorizzato	Data
A	Emissione definitiva	A.INGLETTI	Nov 2014	...	Nov 2014	B.M. BIANCHI	Nov 2014	V. COVARETTI	Nov 2014

File: IM0001F13P6IF0001003A.dwg
In. Elab.: X