



PROGETTO DI FATTIBILITA' TECNICA ED ECONOMICA PER LA BONIFICA
DEL SITO DENOMINATO PP6:
1) VARIANTE ALLA MSP FOGGIO N° 46 MAPPALE N° 1445
2) COMPLETAMENTO LOTTO FOGGIO N° 46 MAPPALE N° 1444
E REALIZZAZIONE NUOVE AREE DI PARCHEGGIO
(ART. 23 D.LGS. 50/2016)

Elenco elaborati:	
A - Relazione tecnico illustrativa	7 - Sezioni trasversali
B - Calcolo sommario di spesa	8 - Sequenze di scavo parcheggio teatro
C - Quadro economico	9 - Planimetrie trincee e cumuli campionamento parcheggio teatro
D - Cronoprogramma	10 - Documentazione fotografica
0 - Schematizzazione generale d'intervento	● A/B - Sistemazione parcheggio e Sezione Tipo
1 - Inquadramento territoriale	12/A - area verde stato di fatto
2 - Allestimento cantiere	12/B - area verde stato di progetto
3 - Planimetria lotti e settori d'intervento	
4 - Planimetria trincee	
5 - Sequenze operative di scavo e riempimento	
6 - Rilievo strumentale	

TITOLO:
**SISTEMAZIONE AREA
A PARCHEGGIO
sezione tipo A-A
(rif. TAV 11/A)**

TAVOLA N°: 11/B
MODIFICA N°:
SCALA: 1:100
DATA: Agosto 2016

Rev.	Data	Disegnato	Descrizione	Approv.


GRUPPO DI PROGETTAZIONE
I PROGETTISTI: Ing. Gallazzo Diego
Dott. De Giglio Michele

IL DIRETTORE DEL SETTORE AMBIENTE
Dott. Guarati Danilo

COLLABORATORI DEL R.U.P.: Dott. De Giglio Michele
Dott. Crimi Enrico

IL R.U.P.
Dott. Scalco Roberto

Il presente progetto è stato elaborato in conformità con le norme tecniche di attuazione del Piano Urbanistico Comunale di Vicenza. Tutti i diritti sono riservati e ogni riproduzione è vietata.

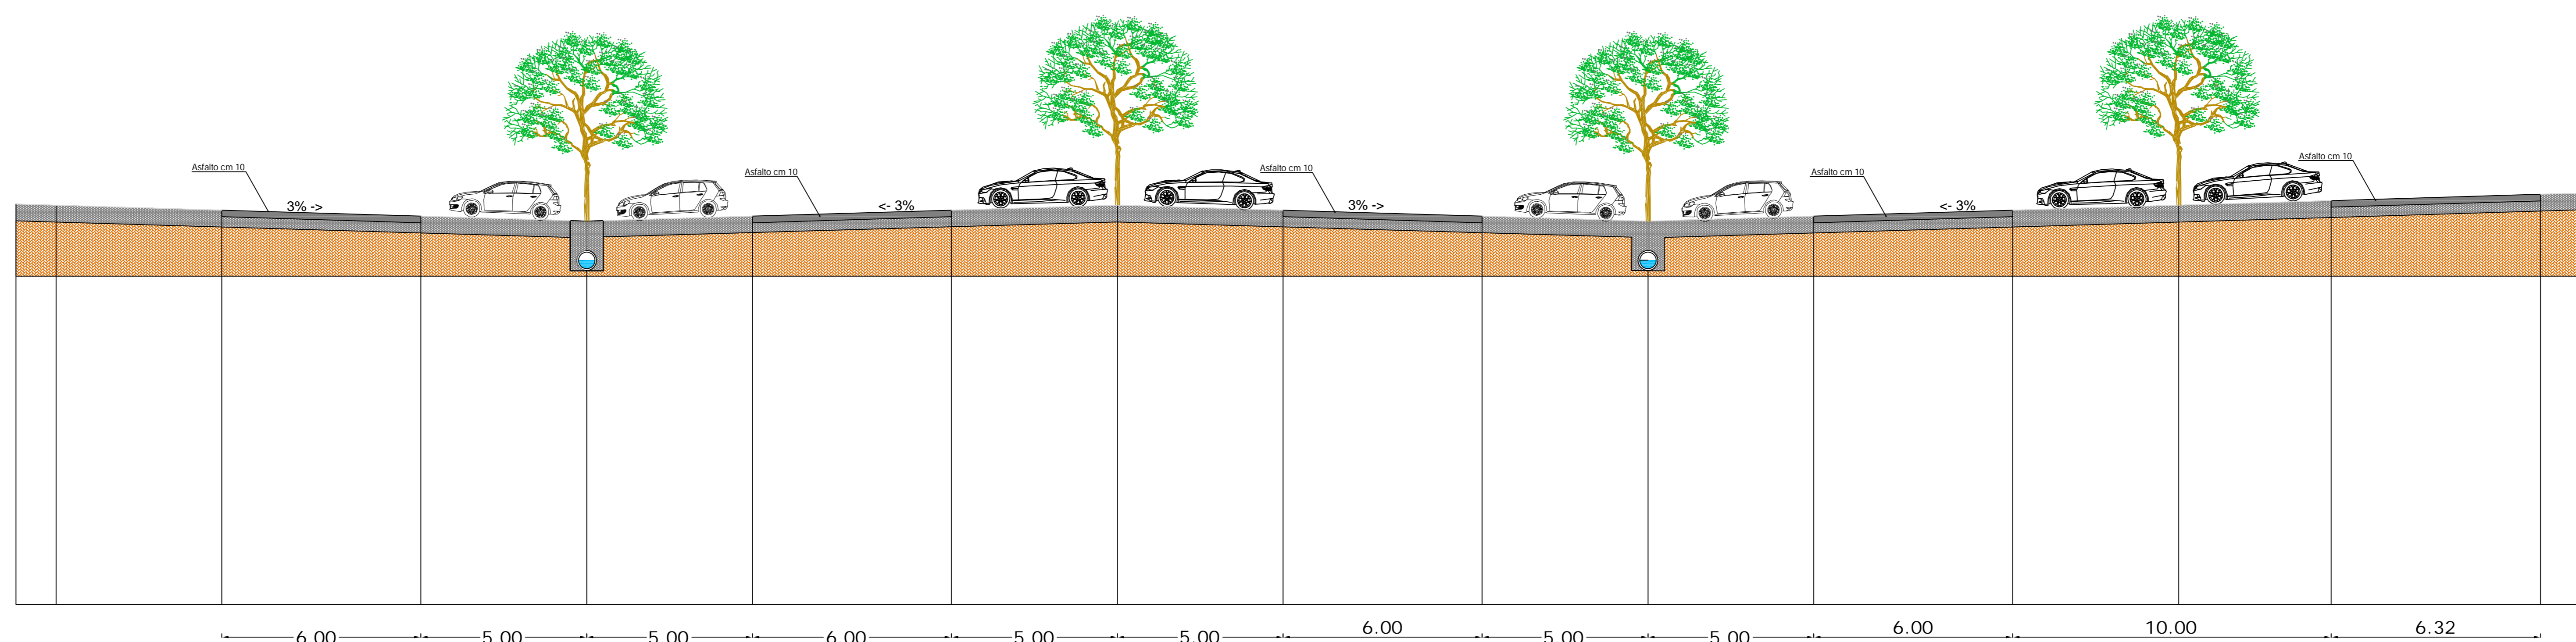

SEZIONE TIPO A-A
scala 1:100