




- SCHEMA CENTRALE PRODUZIONE ACQUA CALDA SANITARIA E SOLARE

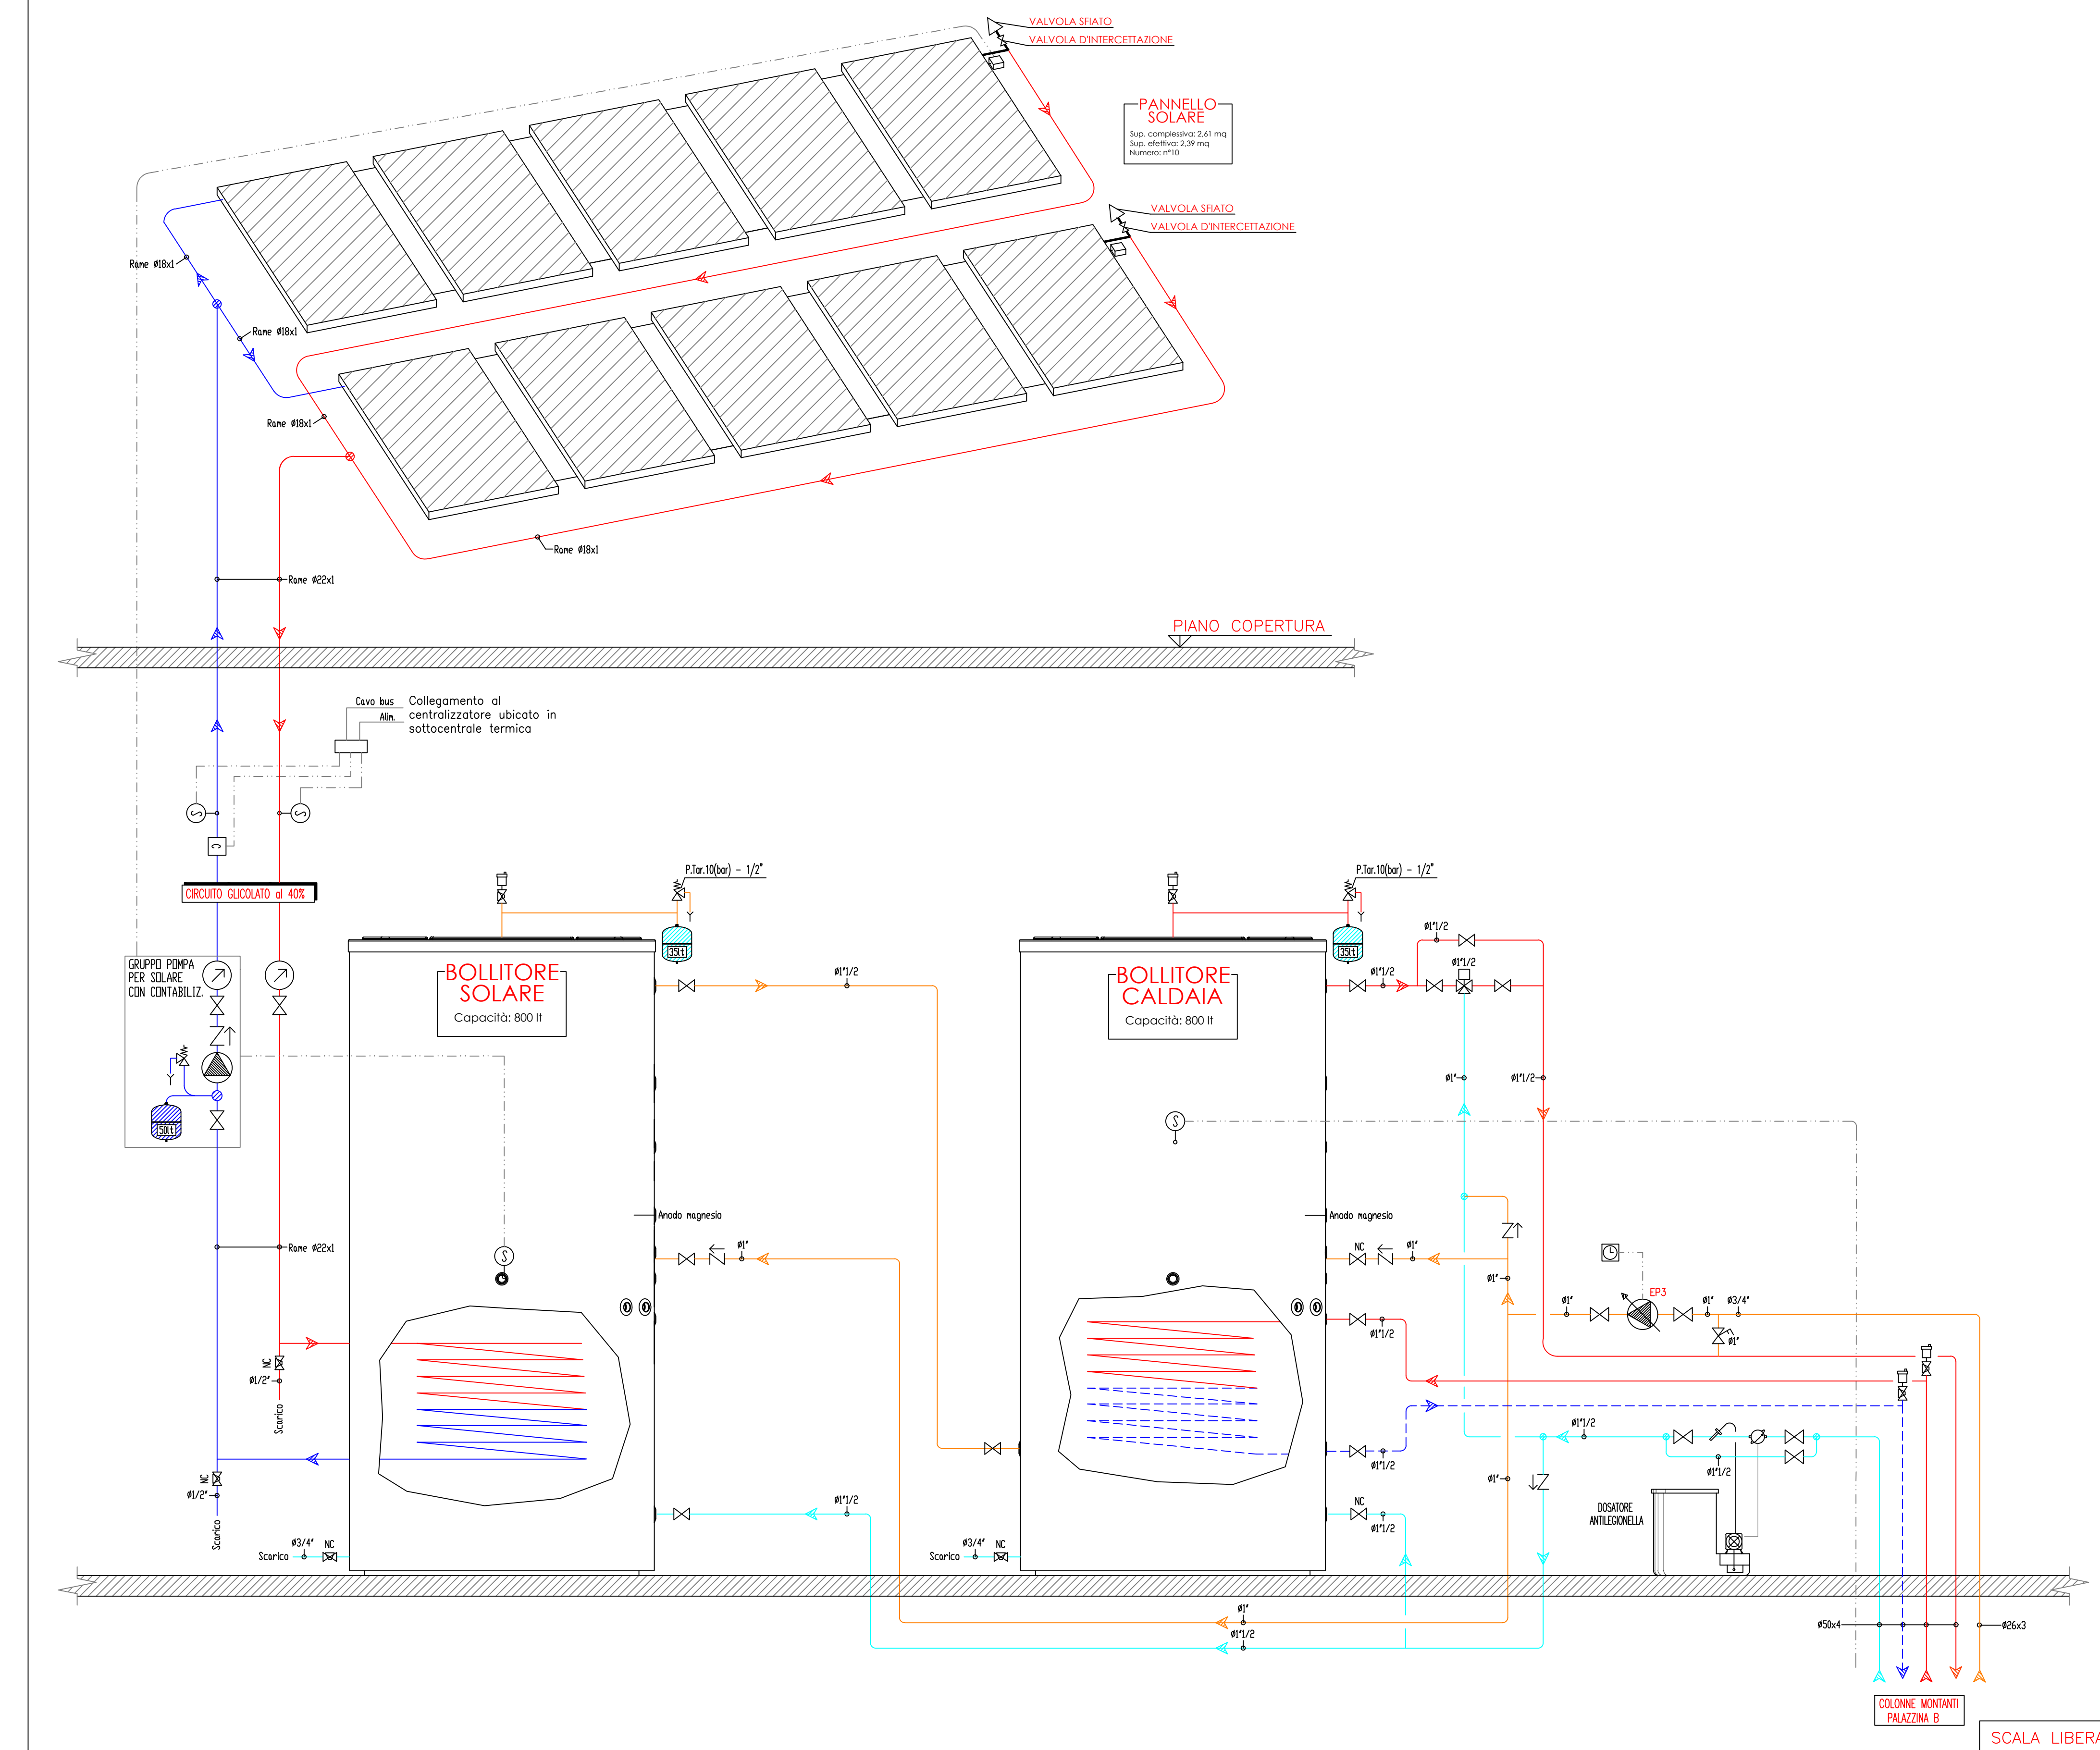

— SCHEMA CENTRALE TERMICA E TRATTAMENTO ACQUA SANITARIA

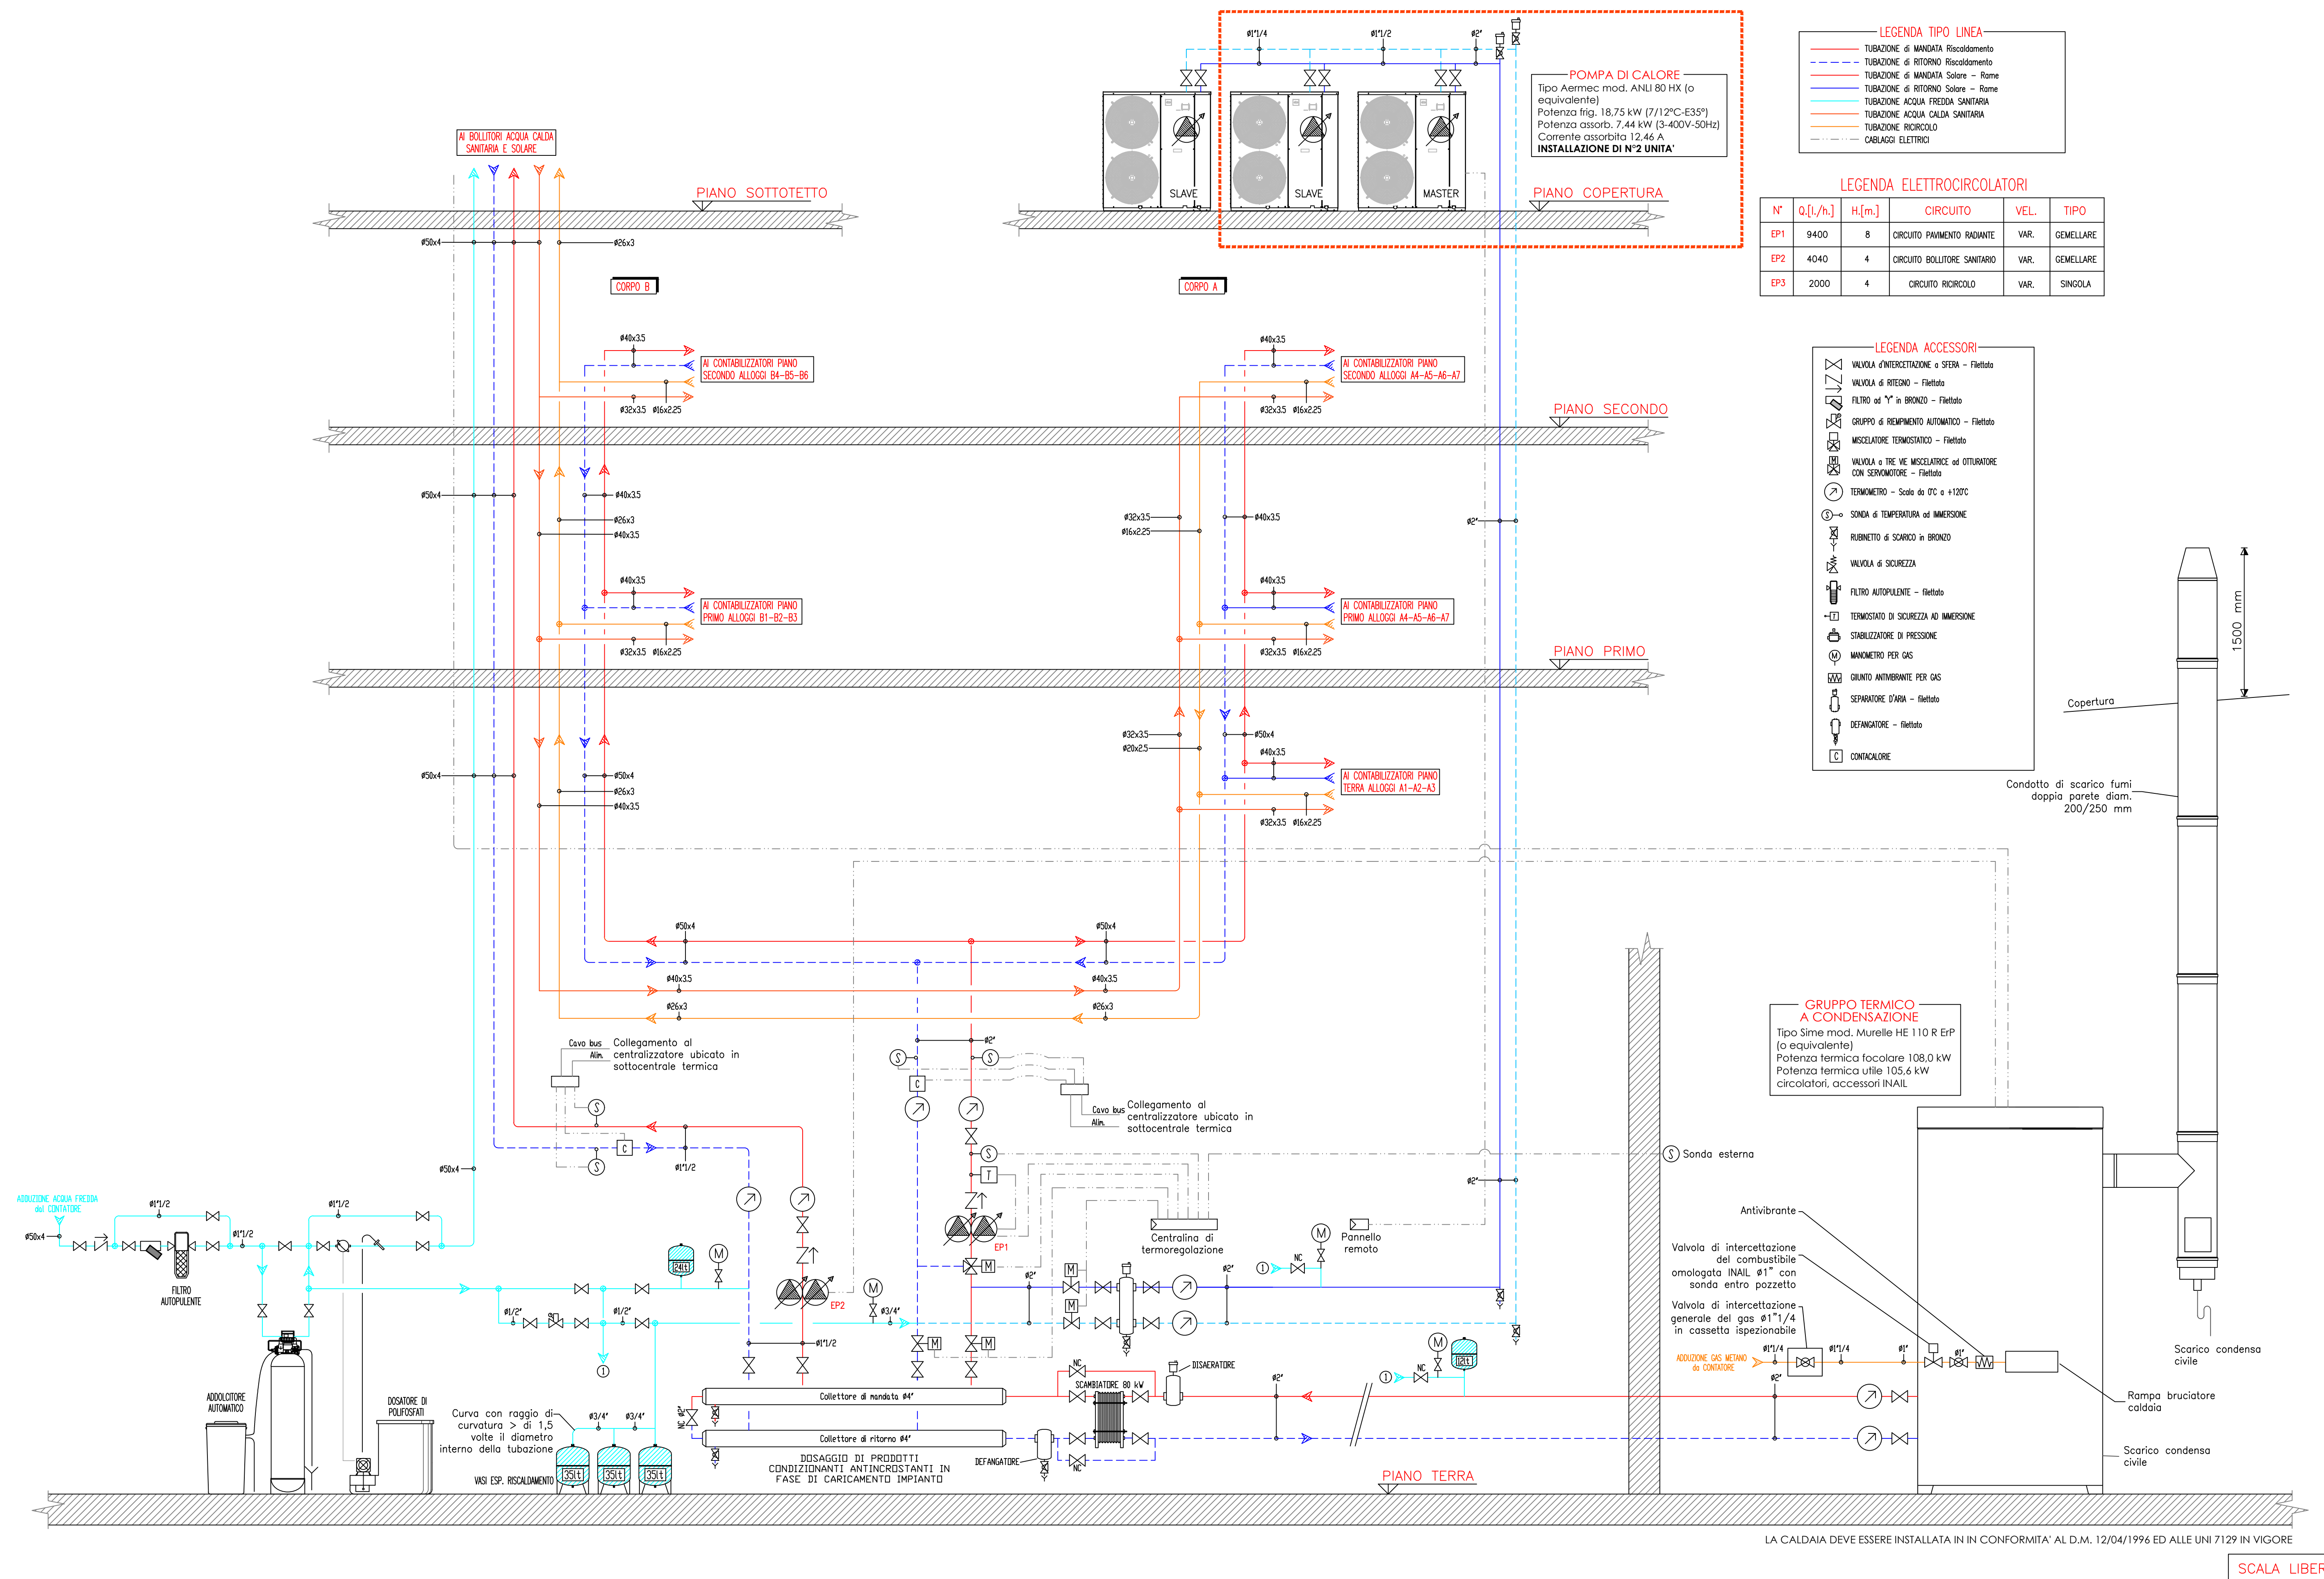

— SCHEMA CONTABILIZZAZIONE APPARTAMENTO TIPO

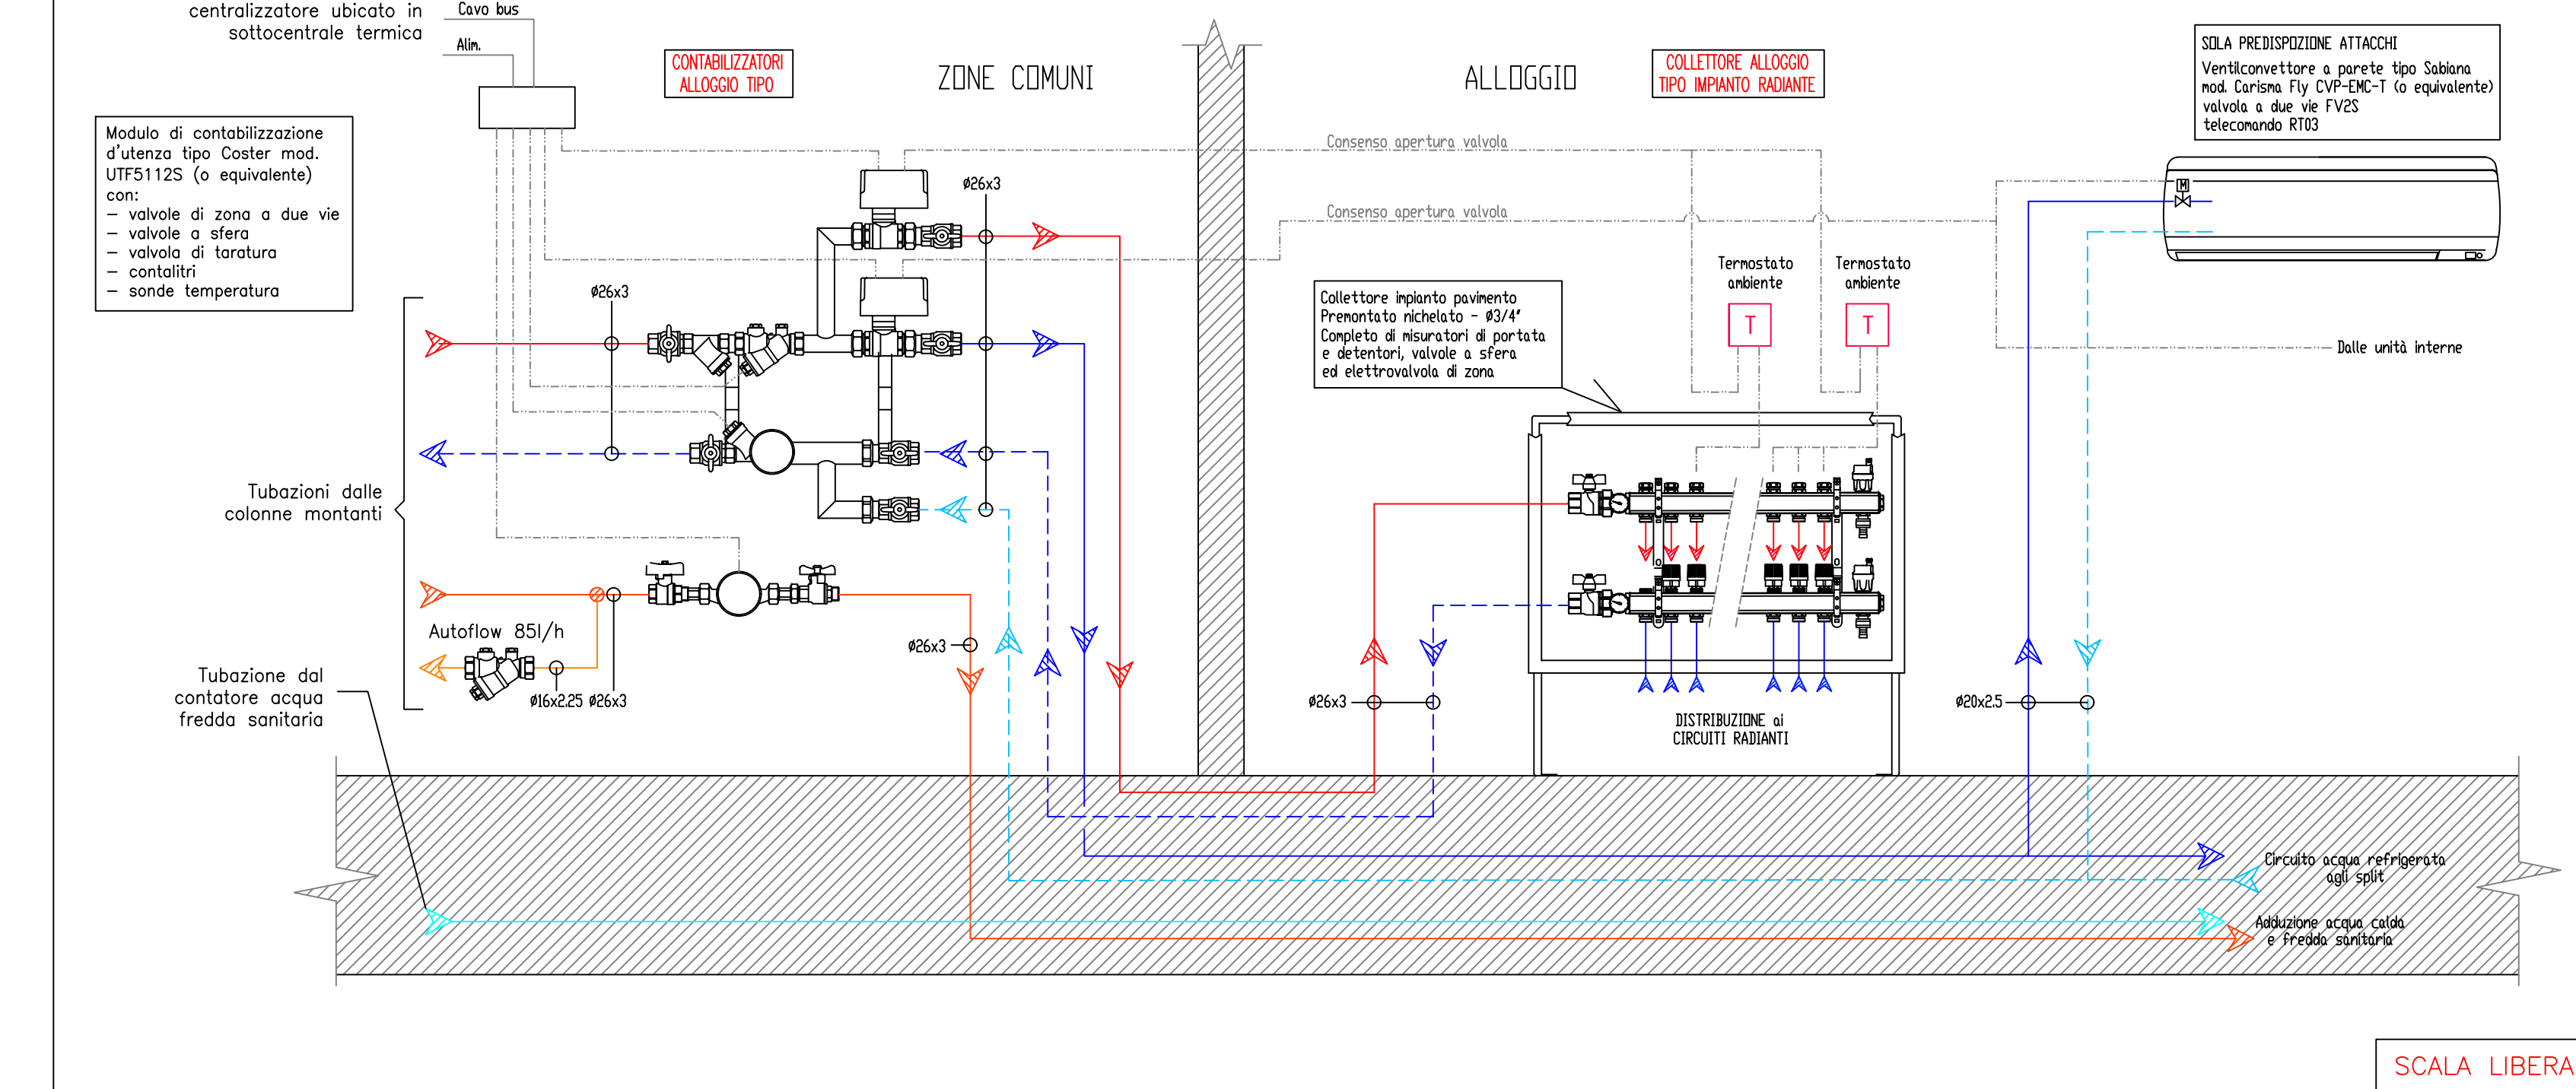[illegible][illegible]

ISOLAMENTO DELLE RETI DI DISTRIBUZIONE DEL CALORE NEGLI IMPIANTI TERMICI									
Conduttività termica alla densità (W/m°C)	Diametro esterno delle tubazioni								
	< 20	da 20 a 25	da 25 a 30	da 30 a 35	da 35 a 40	da 40 a 45	da 45 a 50	da 50 a 55	> 55
0,03	13	19	26	32	37	41	45	48	50
0,032	14	21	29	36	41	45	48	51	53
0,034	15	23	32	39	44	48	51	54	56
0,036	17	25	34	41	47	51	54	57	59
0,038	18	28	37	44	50	54	57	60	62
0,04	19	29	39	46	52	56	59	62	64
0,042	20	32	42	50	56	60	63	66	68
0,044	24	35	46	54	59	63	66	69	71
0,046	26	38	50	60	66	70	73	76	78
0,048	28	41	54	64	70	74	77	80	82
0,05	30	44	58	71	77	81	84	87	89

Per tubazioni correnti entro strutture non affacciate né all'esterno né su locali non riscaldati gli spessori che risultano dalla tabella vanno moltiplicati per 0,3.

LEGENDA TIPI DI LINEA	
	Scarichi acqua nera, bianche, condensato
	Condotti di ventilazione scarichi
	Interventi previsti in progetto
	Tubazioni per fluido refrigerante - monofase

[illegible]