




FABRINI

2/A

AO A1 A2

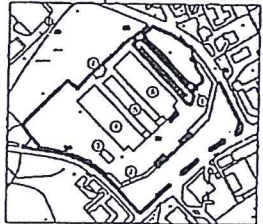

PLANIMETRIA SCALA 1:5000

USCITA


USCITA

PORTICO  
USCITA


USCITA

PORTICO  
BICI CLASCHIANA  
ENTRATA


C. S. P. 133200 P. 1111

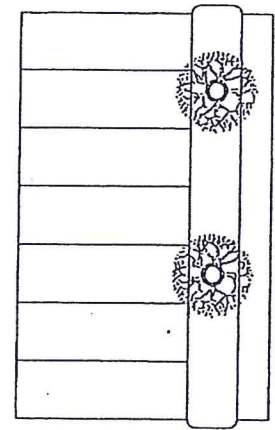



SEZIONE B-B

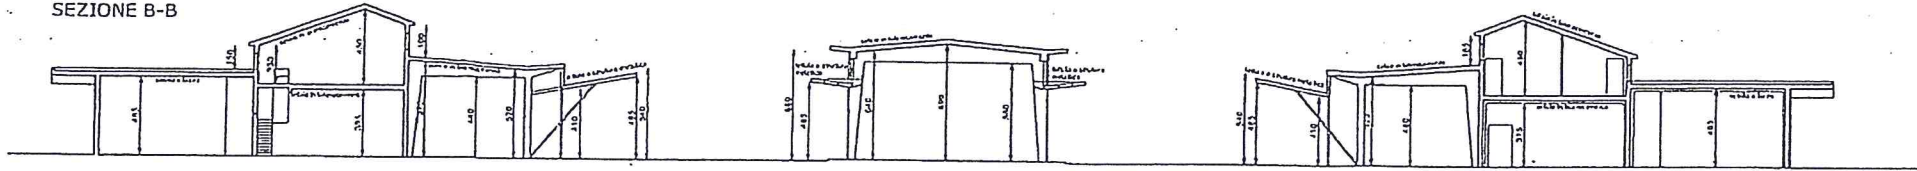

PROSPETTO LATERALE CORPI 4-5-6

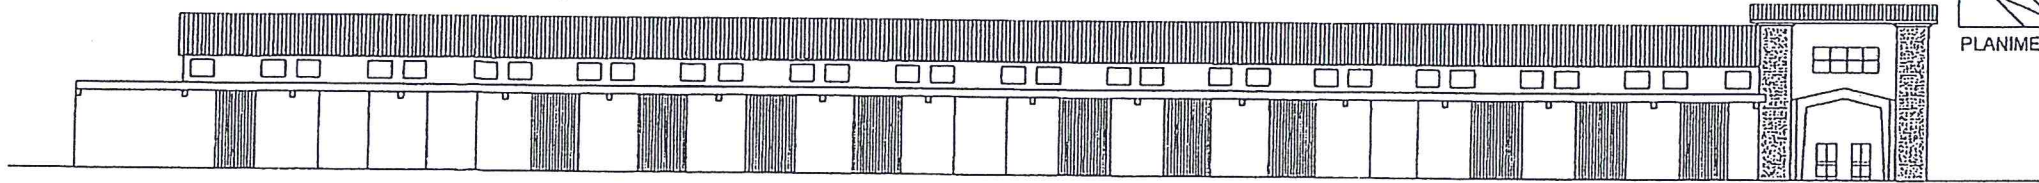


PROSPETTO FRONTE - CORPI 4-5-6

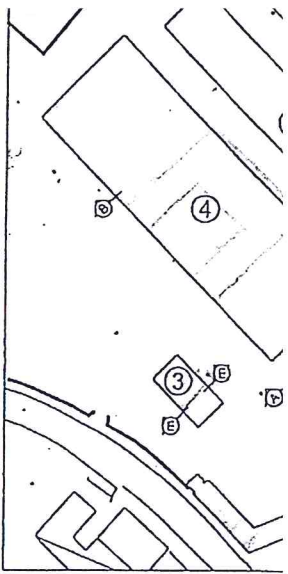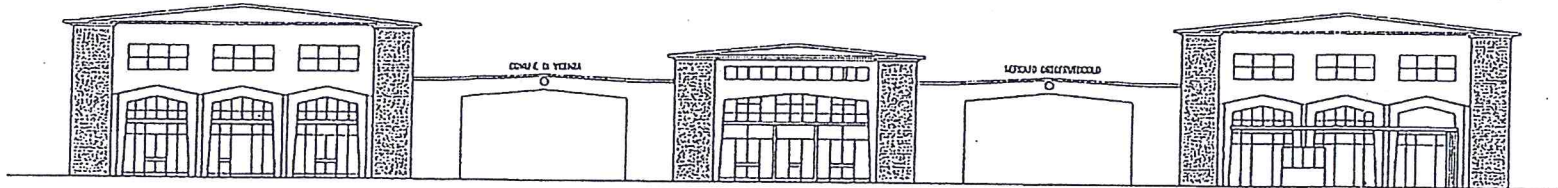


PLANIMETRIA SCALA 1:1000

PIANO TERRA CORPO 3

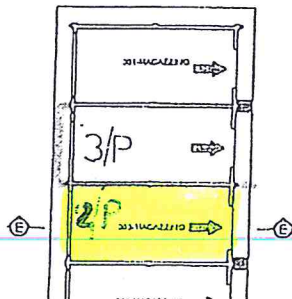

SEZIONE C-C'

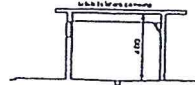

SEZIONE E-E

