

Agenzia del Territorio
CATASTO FABBRICATI
Ufficio Provinciale di
Vicenza

Dichiarazione protocollo n. _____ del _____
Planimetria di u.i.u. in Comune di Vicenza
Viale Antonio Giuriolo



civ. 7-9

Identificativi Catastali:
Sezione:
Foglio: 5
Particella: 197
Subalterno: 5

Compilata da:
Cora' Valeria
Iscritto all'albo:
Architetti
Prov. Vicenza

N. 1625



Scheda n. 1 Scala 1:100

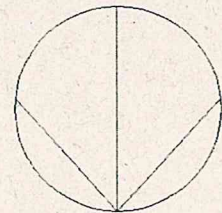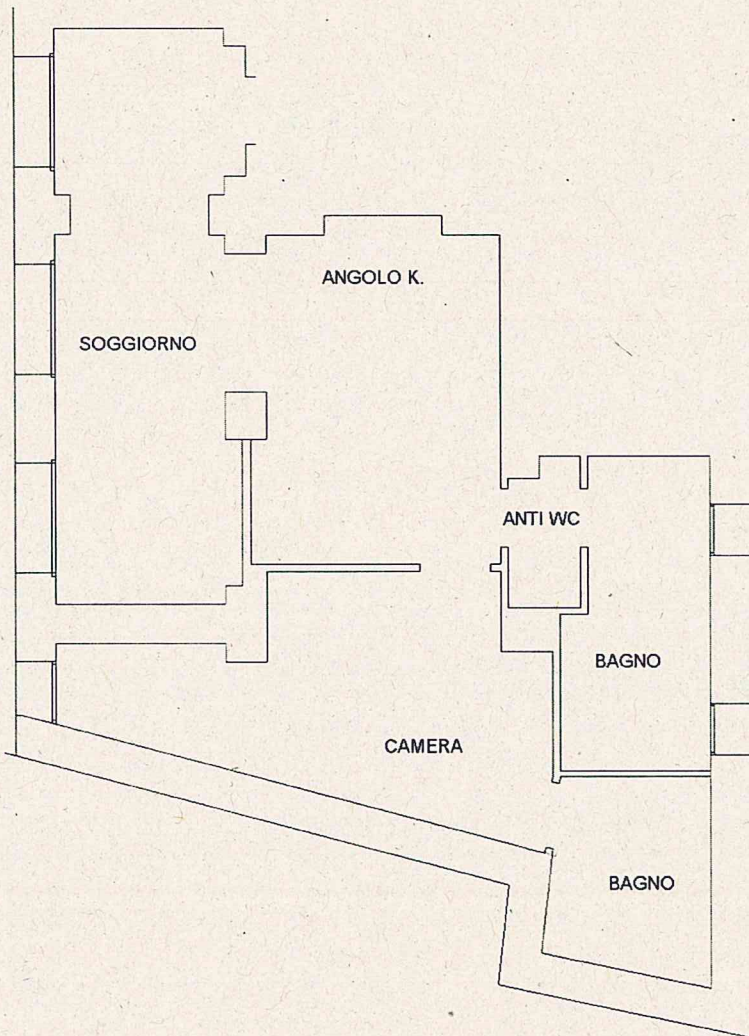

PIANO TERRA

SCALA 1:100


h = m. 3,00

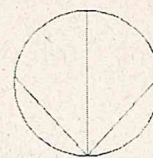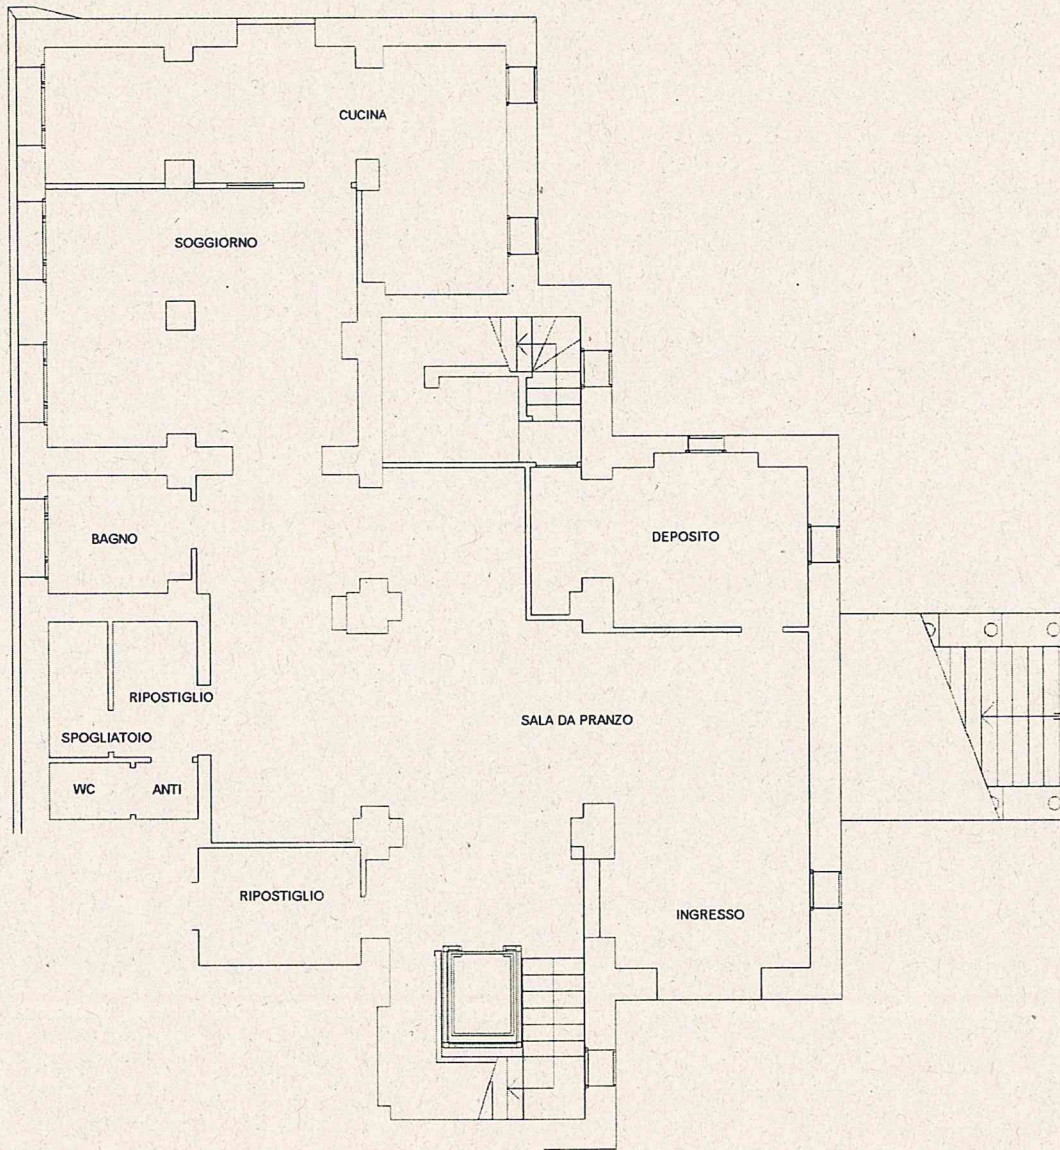

PIANO TERRA



SCALA 1:100

h = m. 3,00

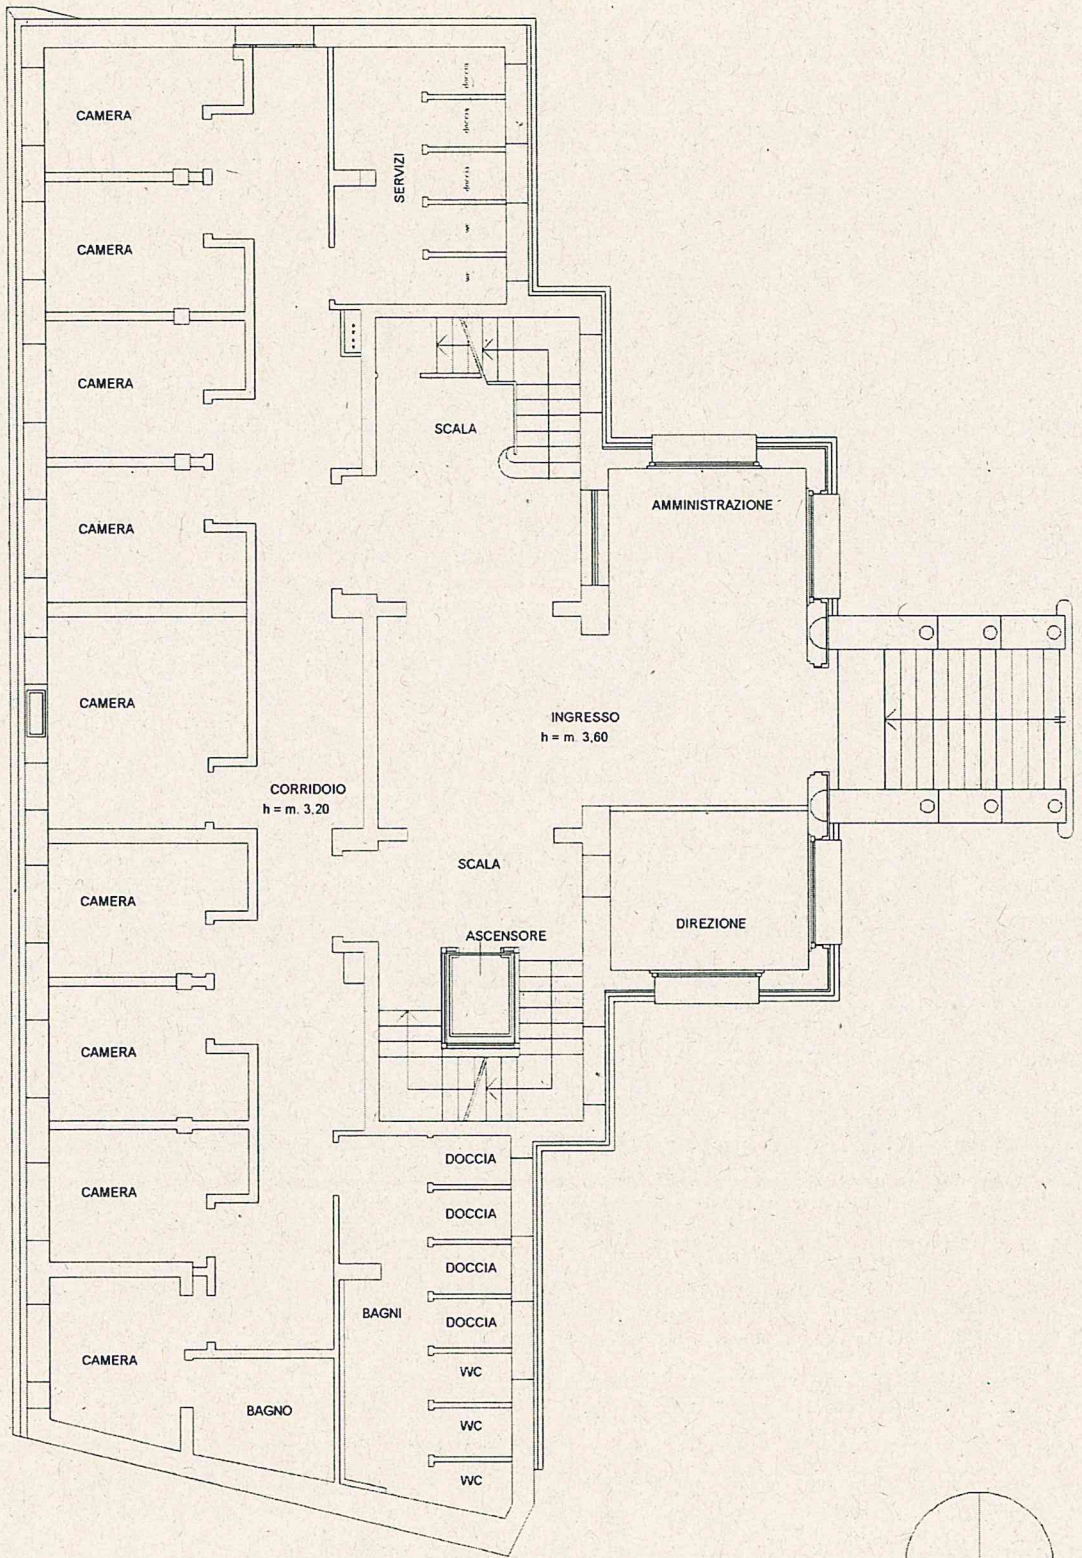



PIANO PRIMO

SCALA 1:100

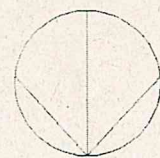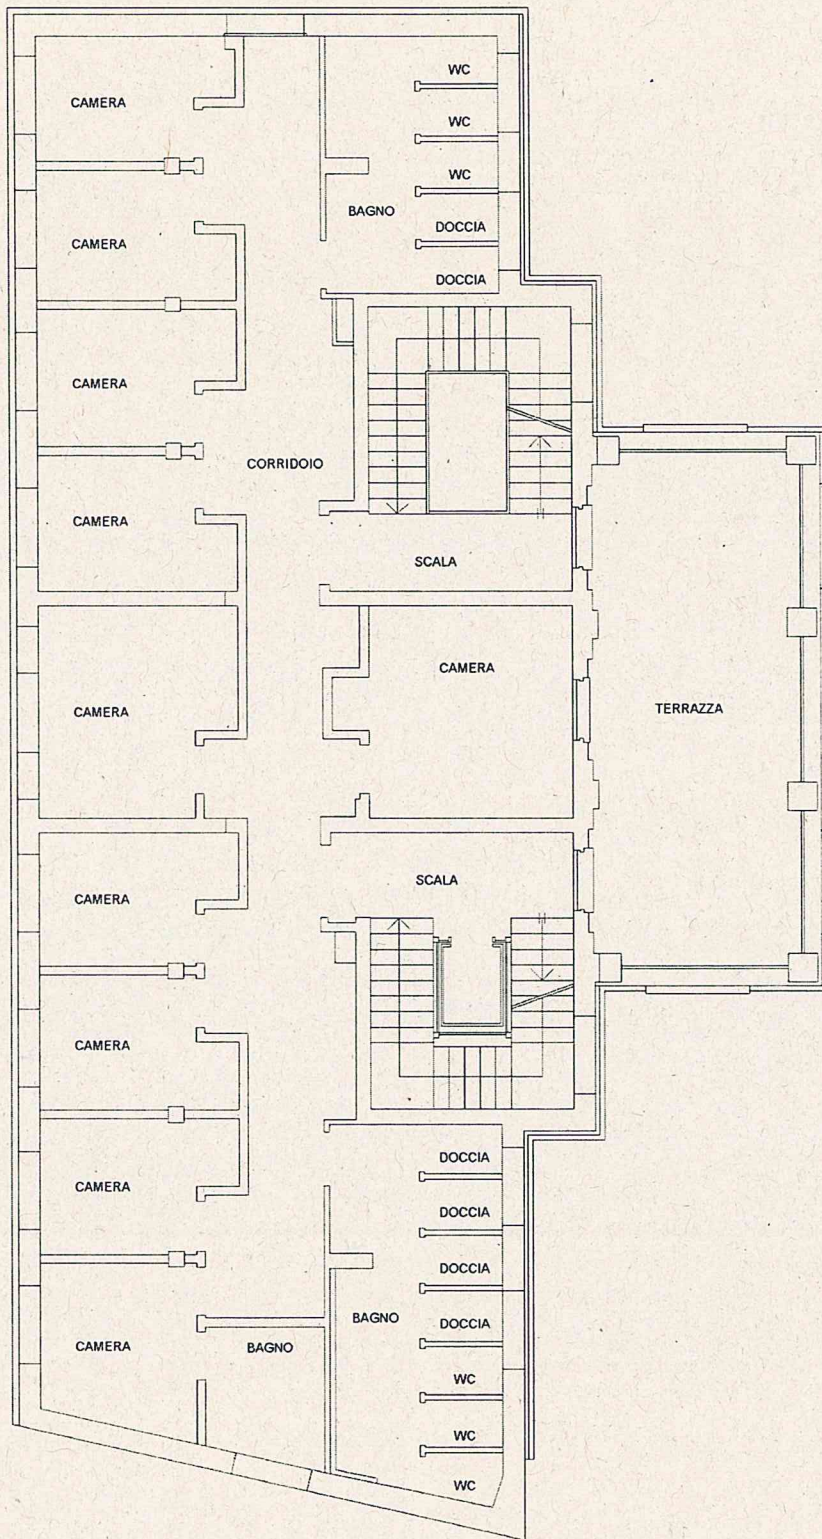

PIANO SECONDO

SCALA 1:100
h = 3,20 m

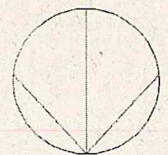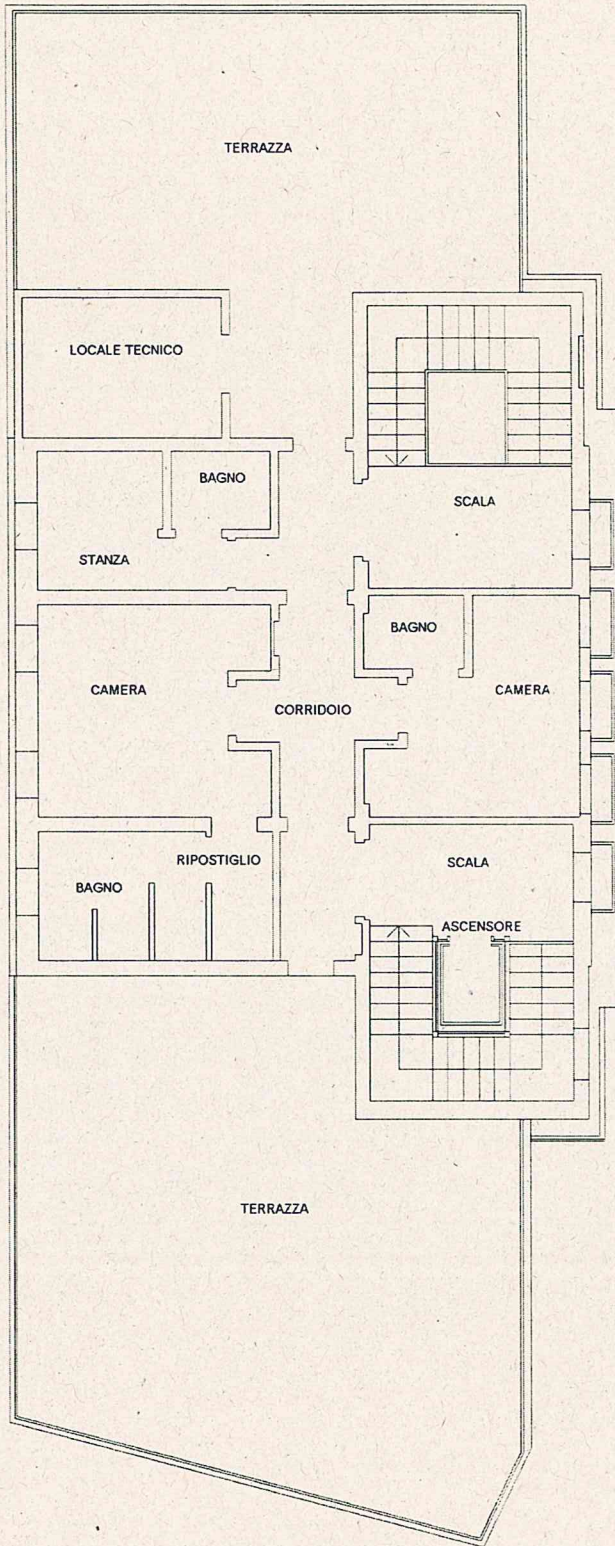

PIANO TERZO

SCALA 1:100
h = m. 3,50