



**Segni e simboli**

- Linee TPL
- Edificio principale
- Scuola
- Ospedale
- Edificio ausiliario
- Caserma
- Confine comunale
- Area di calcolo

Altezza della griglia sul p.c.: 4 m  
Griglia di calcolo: 10 m x 10 m

**L<sub>DIURNO</sub>  
(6.00 - 22.00)  
in dB(A)**

	<= 30
	30 < <= 35
	35 < <= 40
	40 < <= 45
	45 < <= 50
	50 < <= 55
	55 < <= 60
	60 < <= 65
	65 < <= 70
	70 < <= 75
	75 <

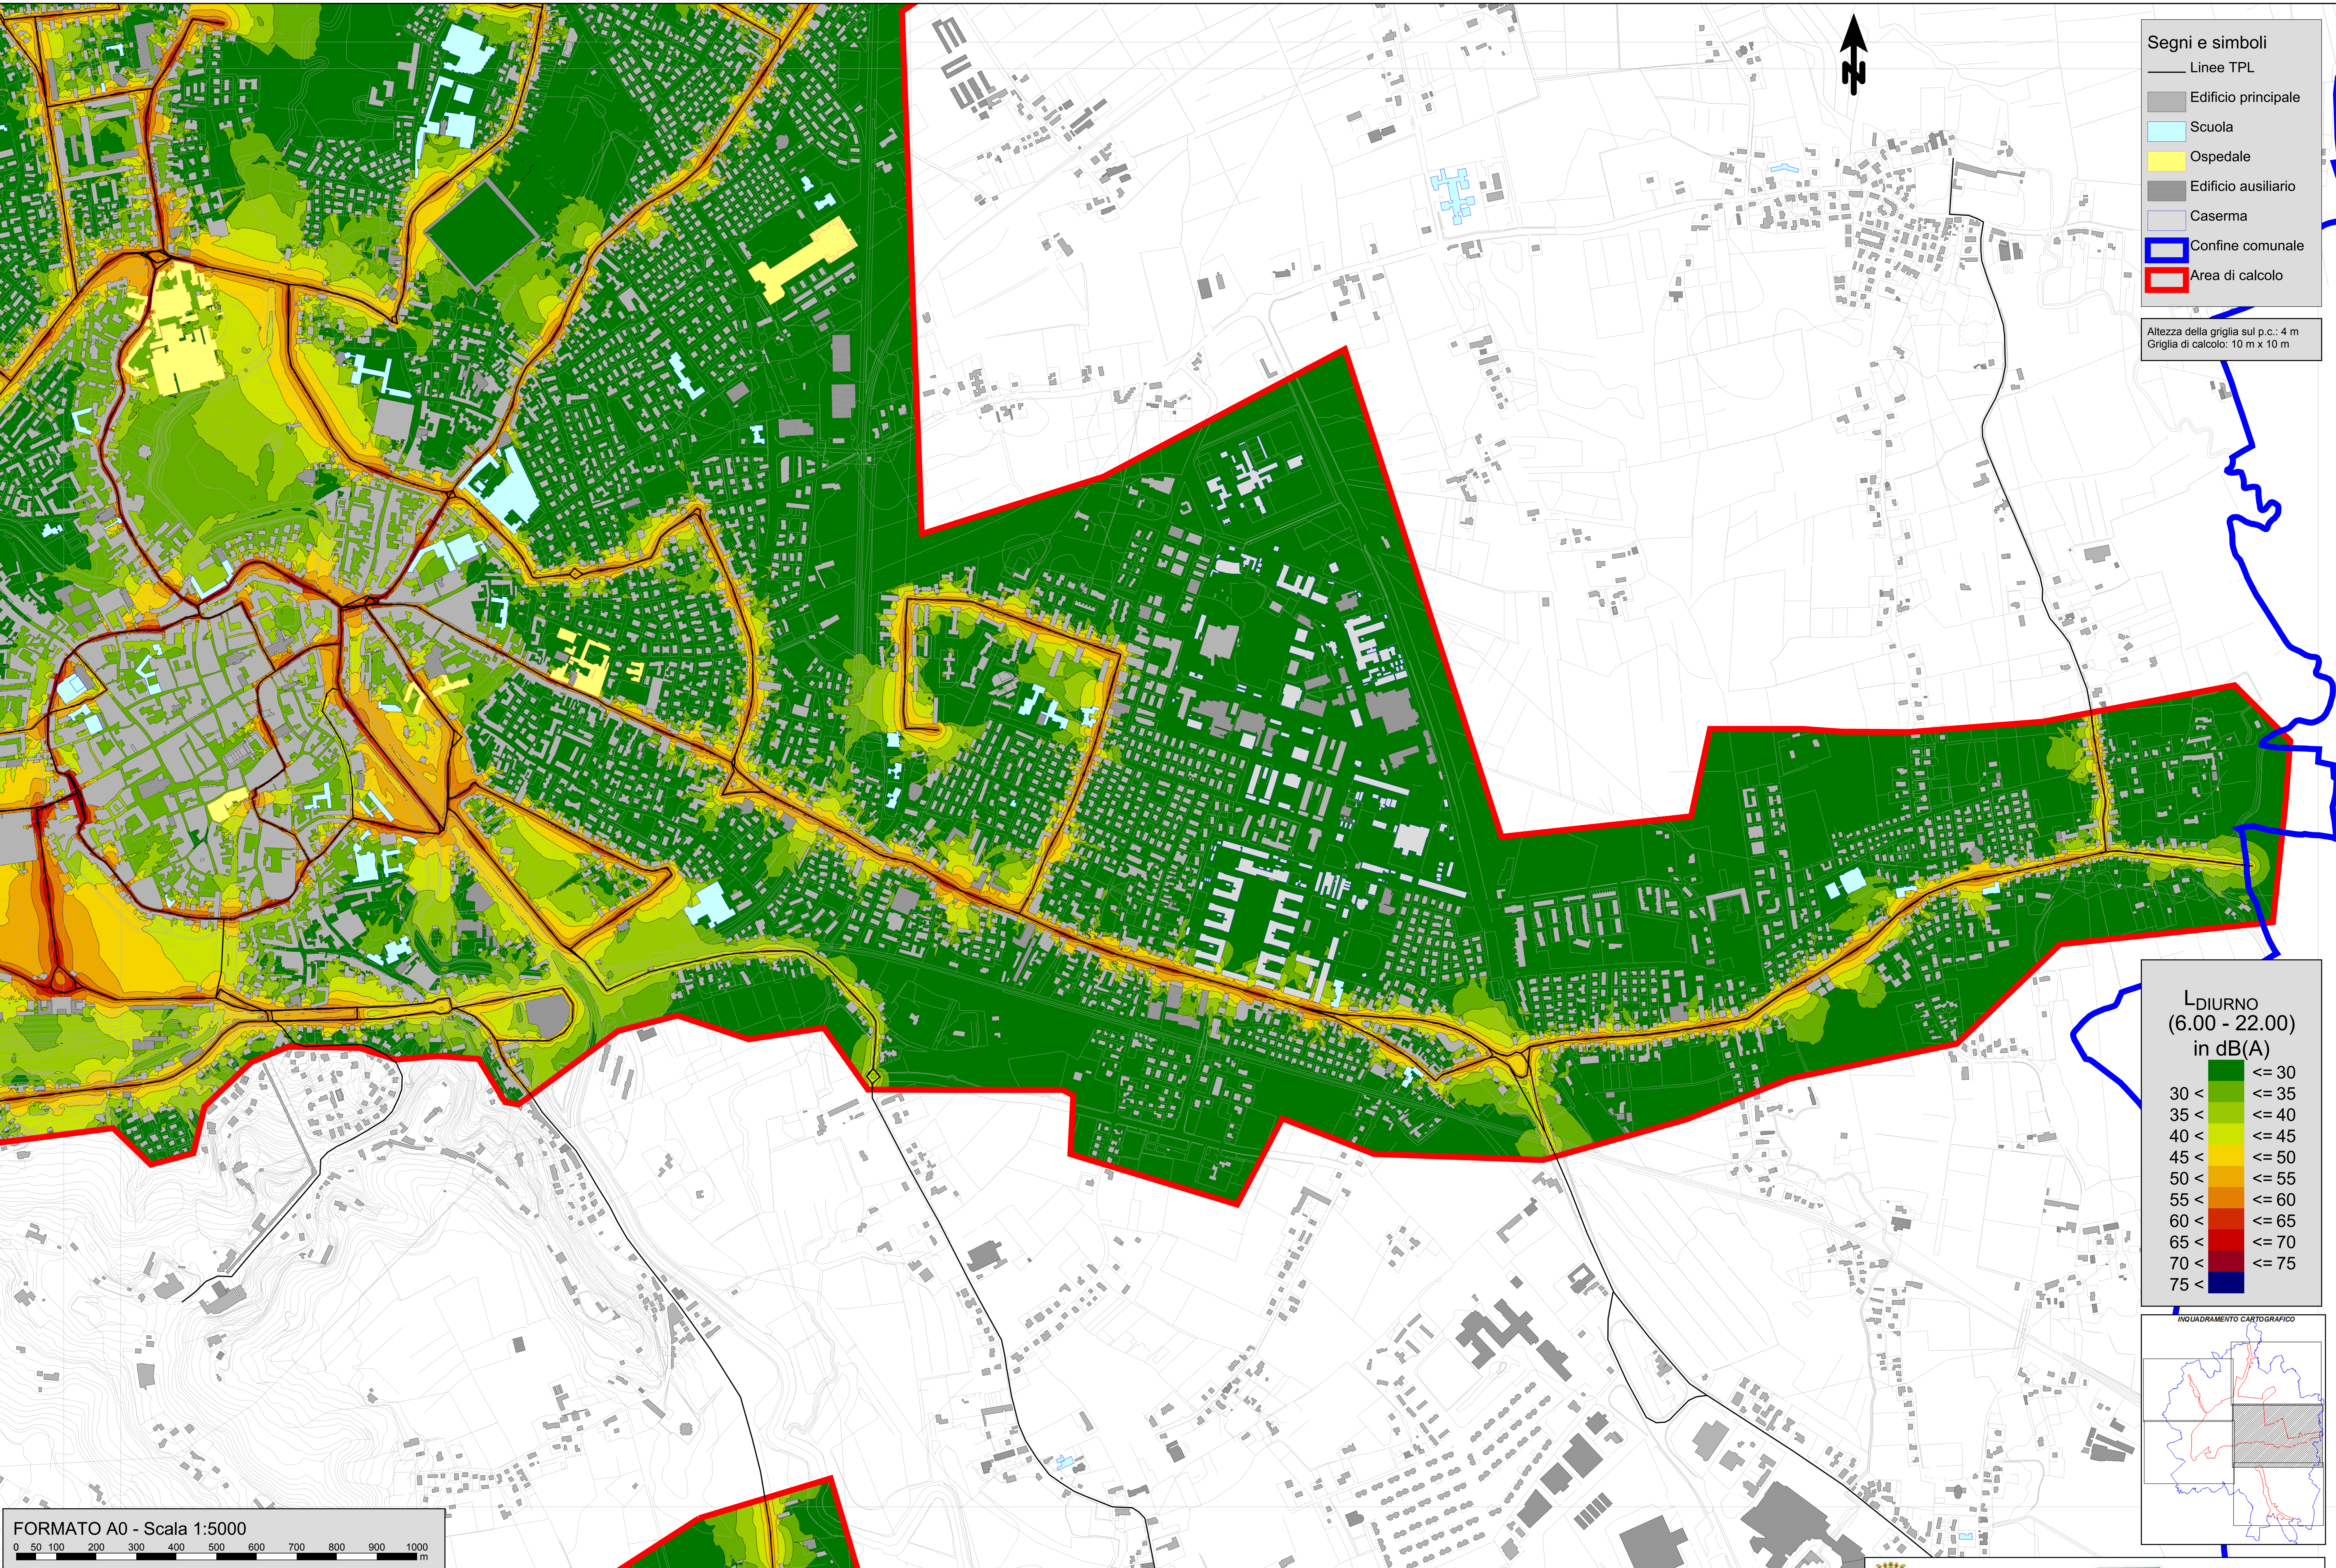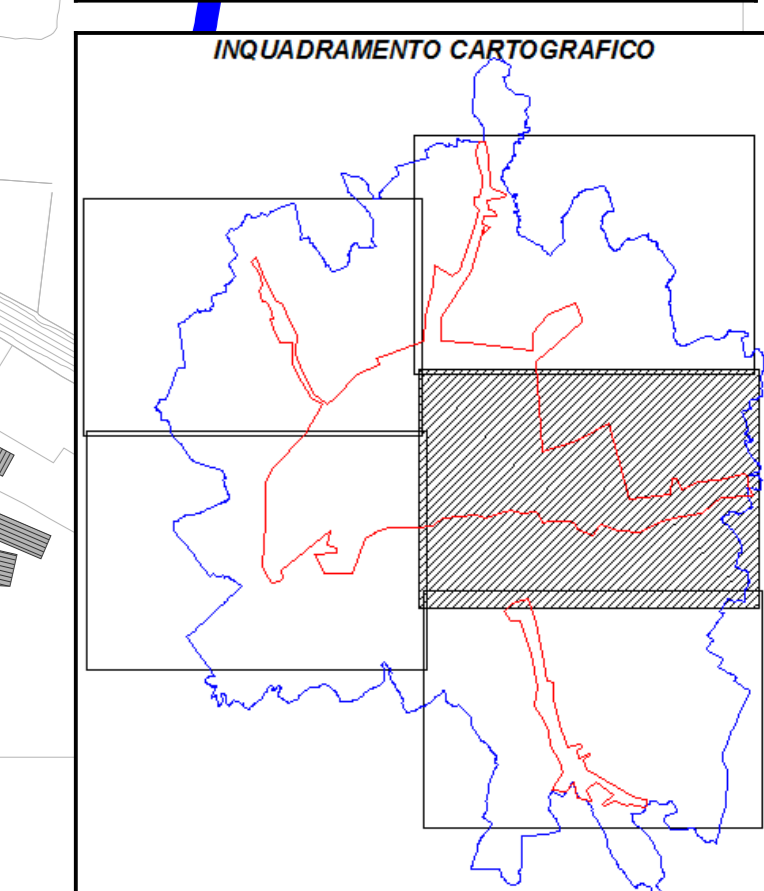

FORMATO A0 - Scala 1:5000  
0 50 100 200 300 400 500 600 700 800 900 1000 m