


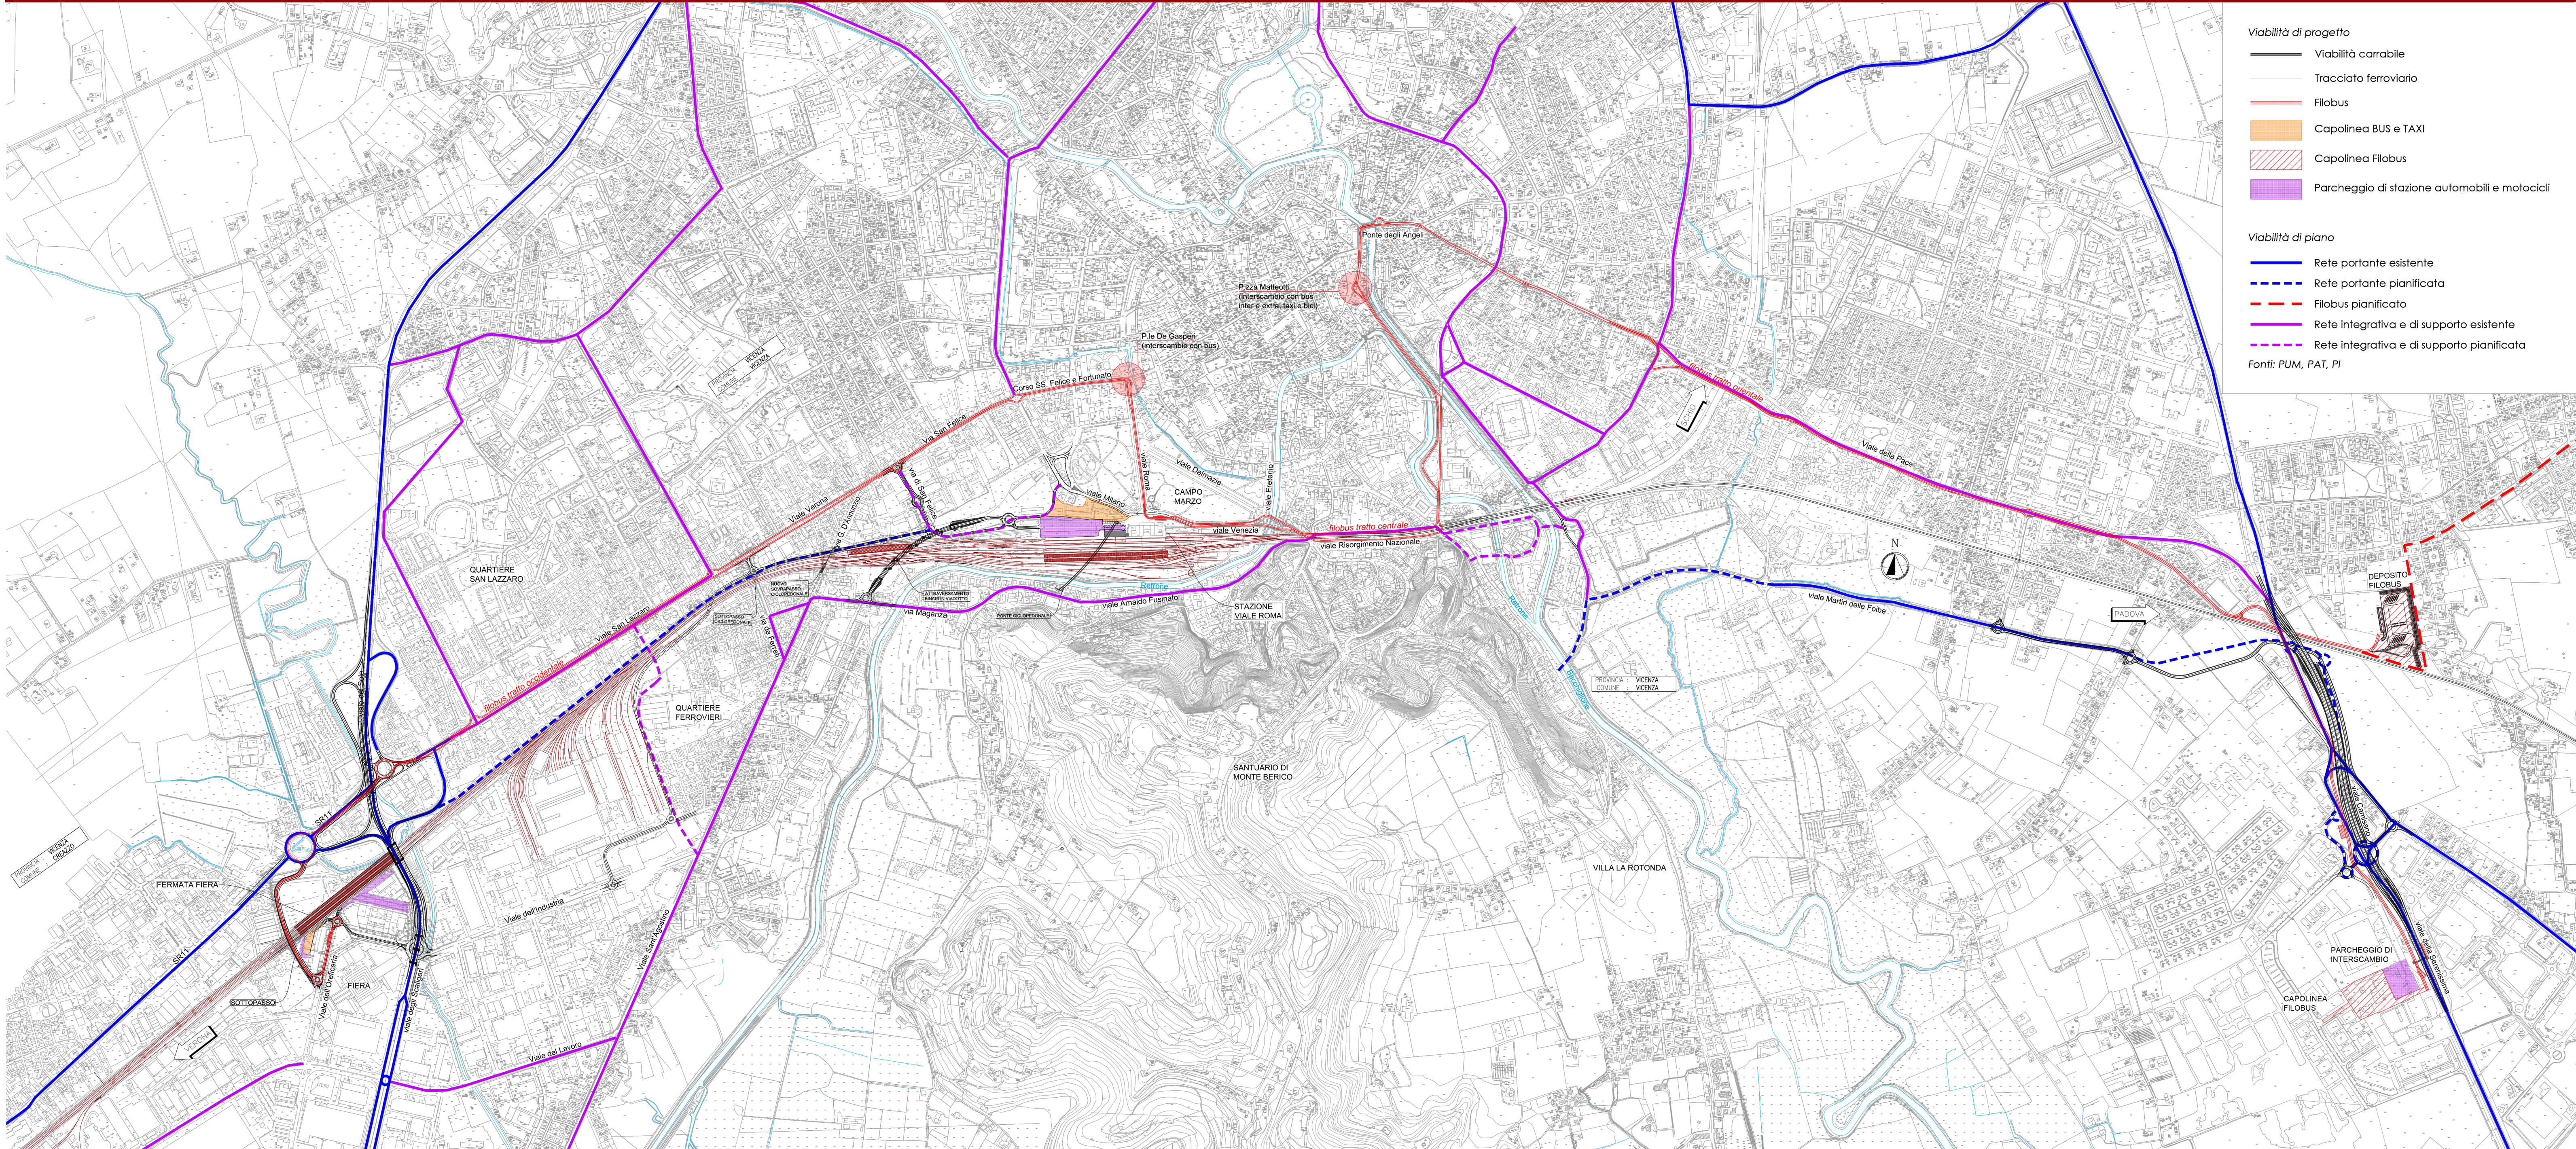

- Viabilità di progetto
- Viabilità carrabile
 - Tracciato ferroviario
 - Filobus
 - Capolinea BUS e TAXI
 - Capolinea Filobus
 - Parcheggio di stazione automobili e motocicli
- Viabilità di piano
- Rete portante esistente
 - Rete portante pianificata
 - Filobus pianificato
 - Rete integrativa e di supporto esistente
 - Rete integrativa e di supporto pianificata
- Fonti: PUM, PAT, PI

COMMESSA		LOTTO	FASE	ENTE	TIPO DOC.	OPERA/DISCIPLINA		PROGR.	REV.
I N 0 D		0 0	F	4 4	P 4	M D 0 3 0 0		0 0 2	C
Rev.	Descrizione	Redatto	Data	Verificato	Data	Approvato	Data	Autorizzato Data	
C	Emissione definitiva	G. Soriero	Mar.2016	F. Bordoni	Mar.2016	B.M.Bianchi	Mar.2016	R. Marino	