


LEGENDA

	LIVELLO IDRICO S.D.F.
	LIVELLO ENERGIA S.D.F.
	QUOTE TERRENO S.D.F.
	ARGINE SINISTRO
	ARGINE DESTRO

NOTA

Portata immessa nel Fiume Retrone nello S.D.F. 110 mc/s
 Portata immessa nel Fiume Bacchiglione nello S.D.F. 320 mc/s
 Livello idrico imposto alla sezione di chiusura di valle del Bacchiglione, 31.24 m s.m.m., per lo S.D.F.
 Dati dedotti dal progetto "Opere Complementari all'attraversamento ferroviario nella città di Vicenza" - VI00FGEGERT00,3A - Valutazione di impatto del progetto sull'idraulica fluviale di Vicenza

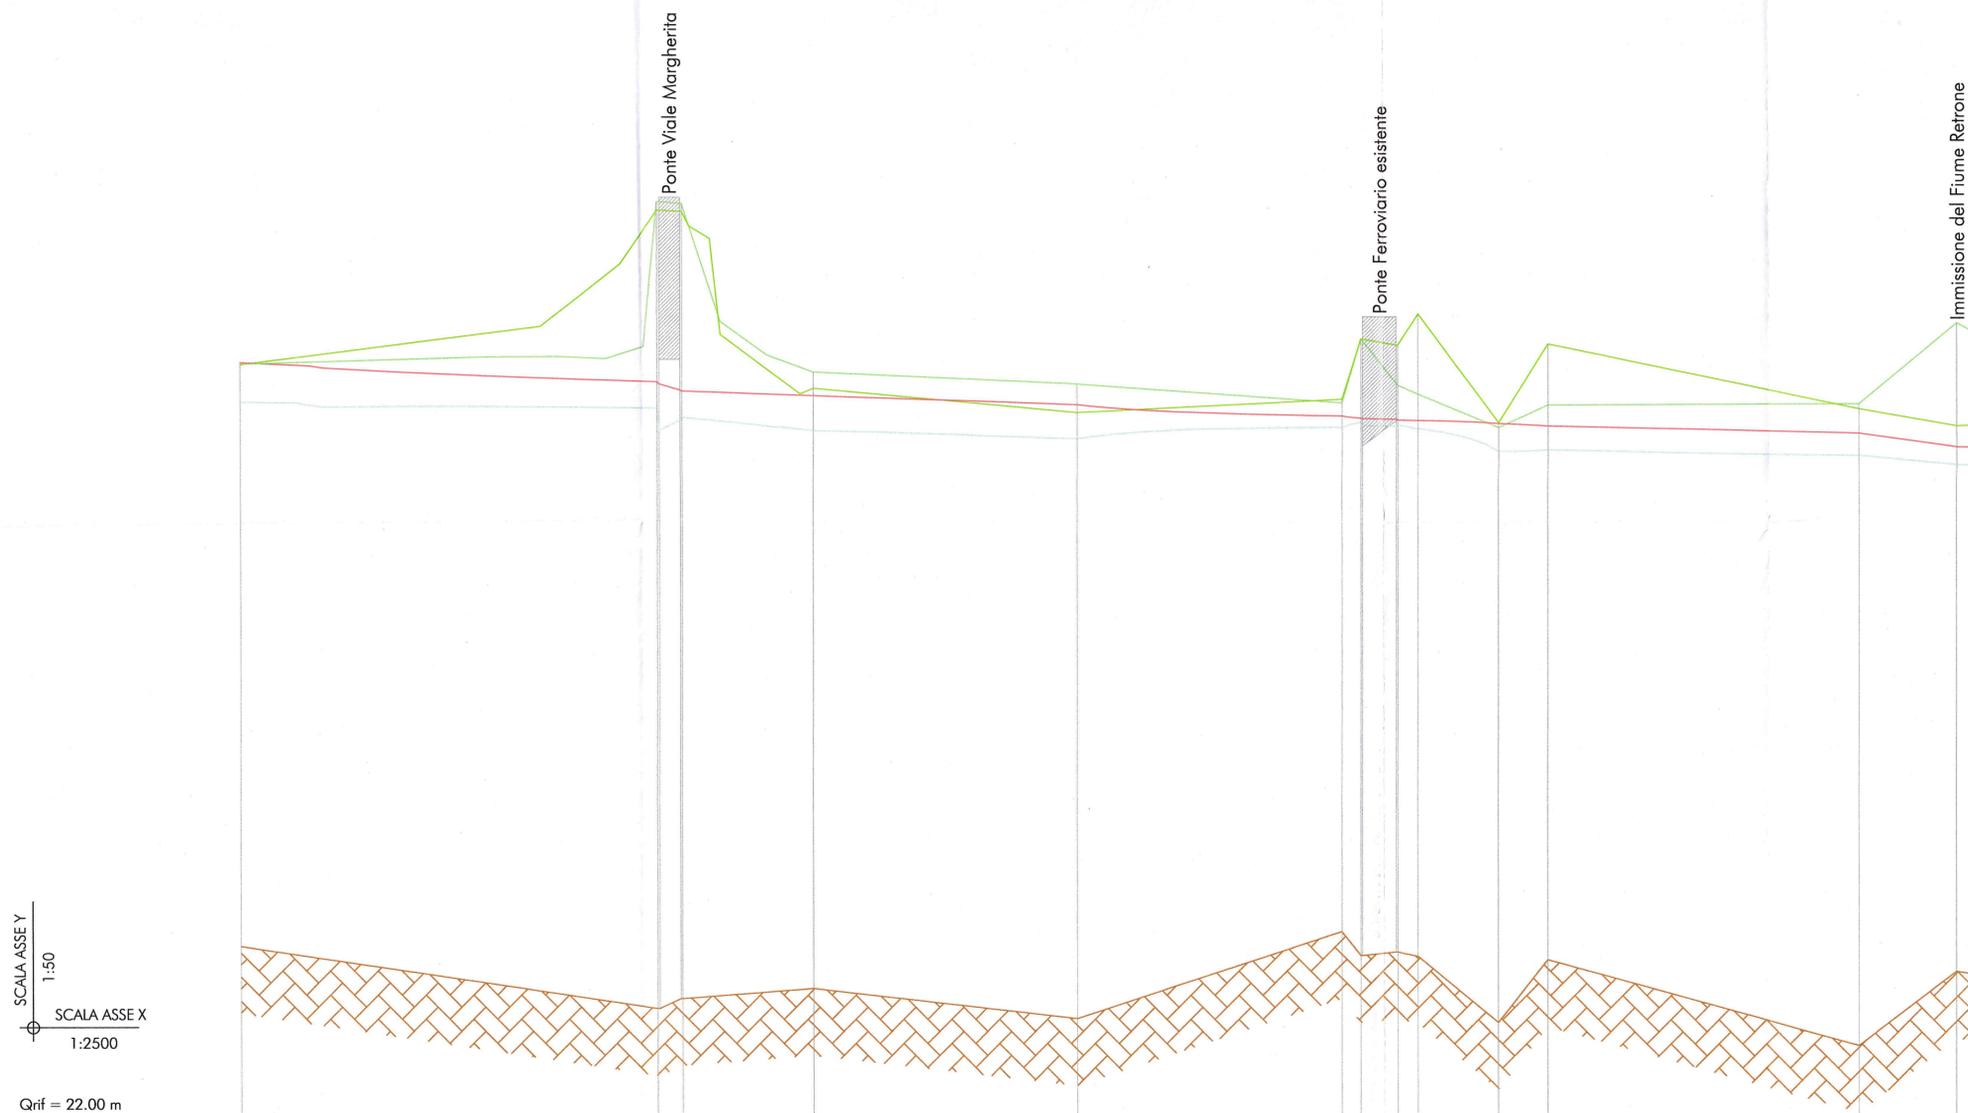

SCALA ASSE Y
1:50
SCALA ASSE X
1:2500

Qrif = 22.00 m

SEZIONI	Sez.01	Sez.02	Sez.03	Sez.04	Sez.05	Sez.06	Sez.07	Sez.08	Sez.09	Sez.10	Sez.11	Sez.12	Sez.13		
PARZIALI [m]	296.09	17.67	93.03		187.07	187.21	13.41	26.26	14.36	57.00	34.76	220.50	69.03	9.69	
PROGRESSIVE [m]	0.00	592.18	627.52	813.66	1187.73		1562.14	1588.96	1641.46	1670.20	1784.20	1853.72	2294.73	2482.79	2492.17
QUOTA FONDO S.D.F. [m s.m.m.]	24.44	23.57	23.71	23.85	23.43		24.65	24.27	24.32	24.31	23.38	24.26	23.06	24.10	24.07
QUOTA PELO LIBERO S.D.F. [m s.m.m.]	32.11	32.03	31.90	31.71	31.60		31.76	31.83	31.80	31.74	31.42	31.45	31.37	31.25	31.24
QUOTA ENERGIA S.D.F. [m s.m.m.]	32.67	32.40	32.27	32.21	32.08		31.92	31.89	31.87	31.86	31.82	31.78	31.69	31.49	31.49

COMMITTENTE:

PROGETTAZIONE:

INFRASTRUTTURE FERROVIARIE STRATEGICHE DEFINITE DALLA LEGGE OBIETTIVO N. 443/01

U.O. CORPO STRADALE E GEOTECNICA

STUDIO DI FATTIBILITA'

**TRATTA AV/AC VERONA-PADOVA
SUB-TRATTA VERONA - VICENZA
SUB-LOTTO MONTEBELLO VICENTINO - VICENZA**

Bacchiglione Profili di rigurgito ante operam

SCALA: varie

COMMESSA LOTTO FASE ENTE TIPO DOC. OPERA/DISCIPLINA PROGR. REV.
 IM00 01 F 11 FZ ID0002 001 A

Rev.	Descrizione	Redatto	Data	Verificato	Data	Approvato	Data	Autorizzato Data
A	Emissione definitiva	C.Morson	Nov.2014	C. Volini	Nov.2014	B.M. Benchi	Nov.2014	F. Scocchi

File: IM0001F11FZID0002001A.dwg n. Elab.: X