
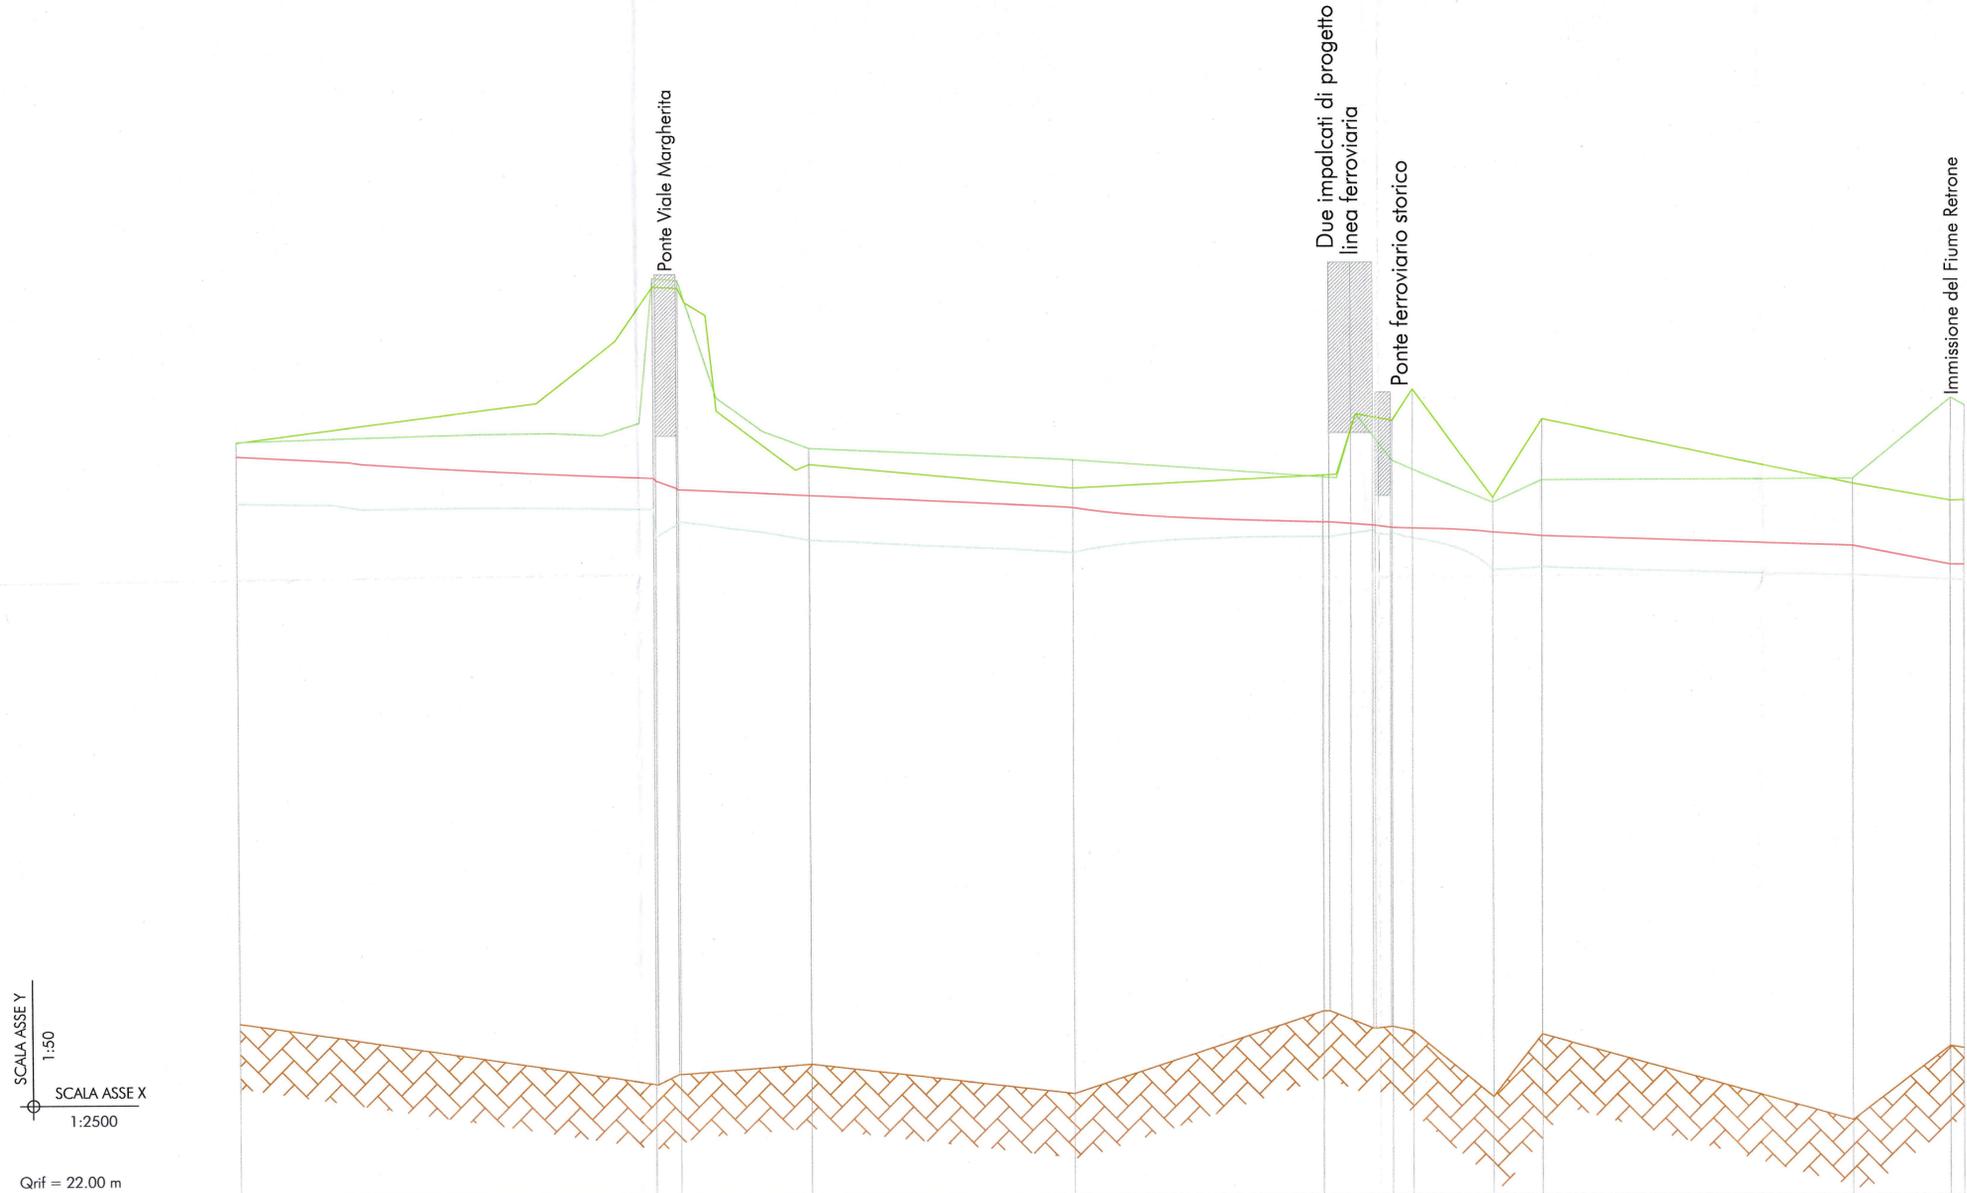


LEGENDA

	LIVELLO IDRICO S.D.P.01
	LIVELLO ENERGIA S.D.P.01
	QUOTE TERRENO S.D.P.01
	ARGINE SINISTRO
	ARGINE DESTRO

NOTA

Portata immessa nel Fiume Retrone nella S.D.P.01 38 mc/s
 Portata immessa nel Fiume Bacchiglione nella S.D.P.01 320 mc/s
 Livello idrico imposto alla sezione di chiusura di valle del Bacchiglione, 30,67 m s.m.m., per lo S.D.P.01
 Dati dedotti dal progetto "Opere Complementari all'attraversamento ferroviario nella città di Vicenza"
 - WIDDFEGERTOD3A - Valutazione di impatto del progetto sull'idraulica fluviale di Vicenza

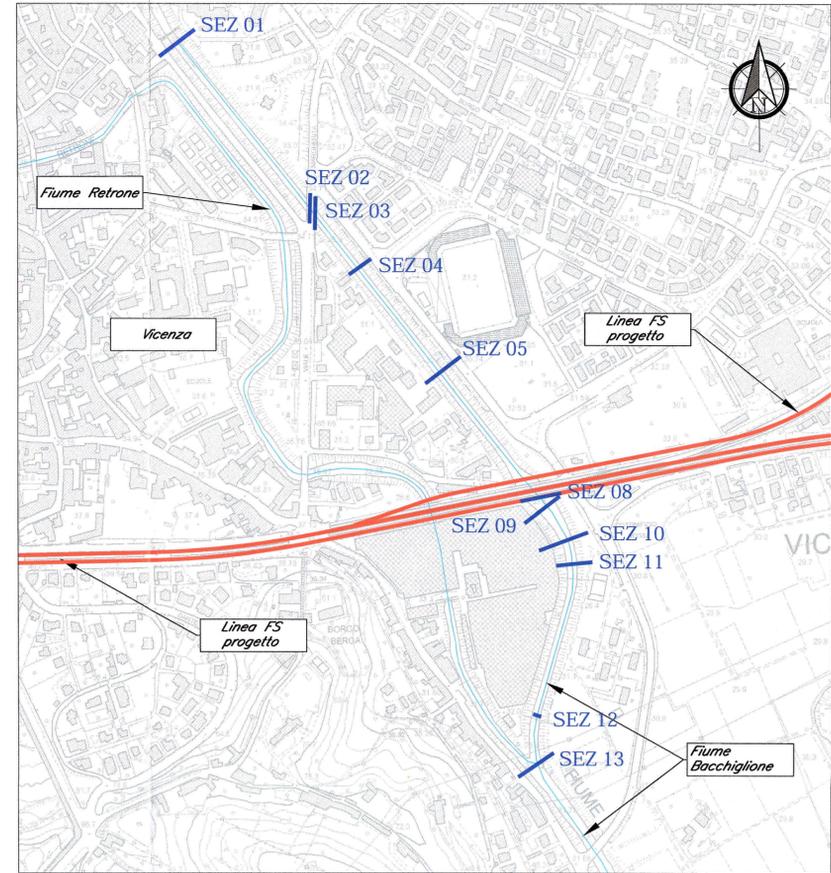

SCALA ASSE Y
1:50
SCALA ASSE X
1:2500

Qrif = 22.00 m

SEZIONI	Sez.01	Sez.02	Sez.03	Sez.04	Sez.05	Sez.08	Sez.09	Sez.10	Sez.11	Sez.12	Sez.13	
PARZIALI [m]	296.09	17.67	93.03		187.07	177.36	49.52	71.36	34.76	220.50	69.03	9.69
PROGRESSIVE [m]	0.00	592.18	609.85	702.88	890.00	1067.36	1116.88	1188.24	1223.00	1443.50	1512.53	1522.22
QUOTA FONDO S.D.P.01 [m s.m.m.]	24.44	23.57	23.71	23.85	23.43	24.59	24.37	24.31	23.88	24.26	23.06	24.10
QUOTA PELO LIBERO S.D.P.01 [m s.m.m.]	31.78	31.69	31.51	31.24	31.06	31.28	31.34	31.26	30.82	30.85	30.74	30.68
QUOTA ENERGIA S.D.P.01 [m s.m.m.]	32.45	32.12	31.96	31.87	31.70	31.49	31.41	31.40	31.34	31.29	31.15	30.89

COMMITTENTE:
RFI
RETE FERROVIARIA ITALIANA
GRUPPO FERROVIE DELLO STATO ITALIANE

PROGETTAZIONE:
ITALFERR
GRUPPO FERROVIE DELLO STATO ITALIANE

**INFRASTRUTTURE FERROVIARIE STRATEGICHE DEFINITE
DALLA LEGGE OBIETTIVO N. 443/01**

U.O. CORPO STRADALE E GEOTECNICA

STUDIO DI FATTIBILITA'

**TRATTA AV/AC VERONA-PADOVA
SUB-TRATTA VERONA - VICENZA
SUB-LOTTO MONTEBELLO VICENTINO - VICENZA**

Bacchiglione Profili di rigurgito post operam 1

SCALA:
varie

COMMESSA LOTTO FASE ENTE TIPO DOC. OPERA/DISCIPLINA PROGR. REV.
IM00 01 F 11 FZ ID0002 002 A

Rev.	Descrizione	Redatto	Data	Verificato	Data	Approvato	Data	Autorizzato	Data
A	Emissione definitiva	C. Morson	Nov.2014	CV. Valini	Nov.2014	B.M. Bogghi	Nov.2014	F. Scocchi	

File: IM0001F11FZID000202A.dwg n. Elab.: X