


INQUADRAMENTO

Scala 1:5000

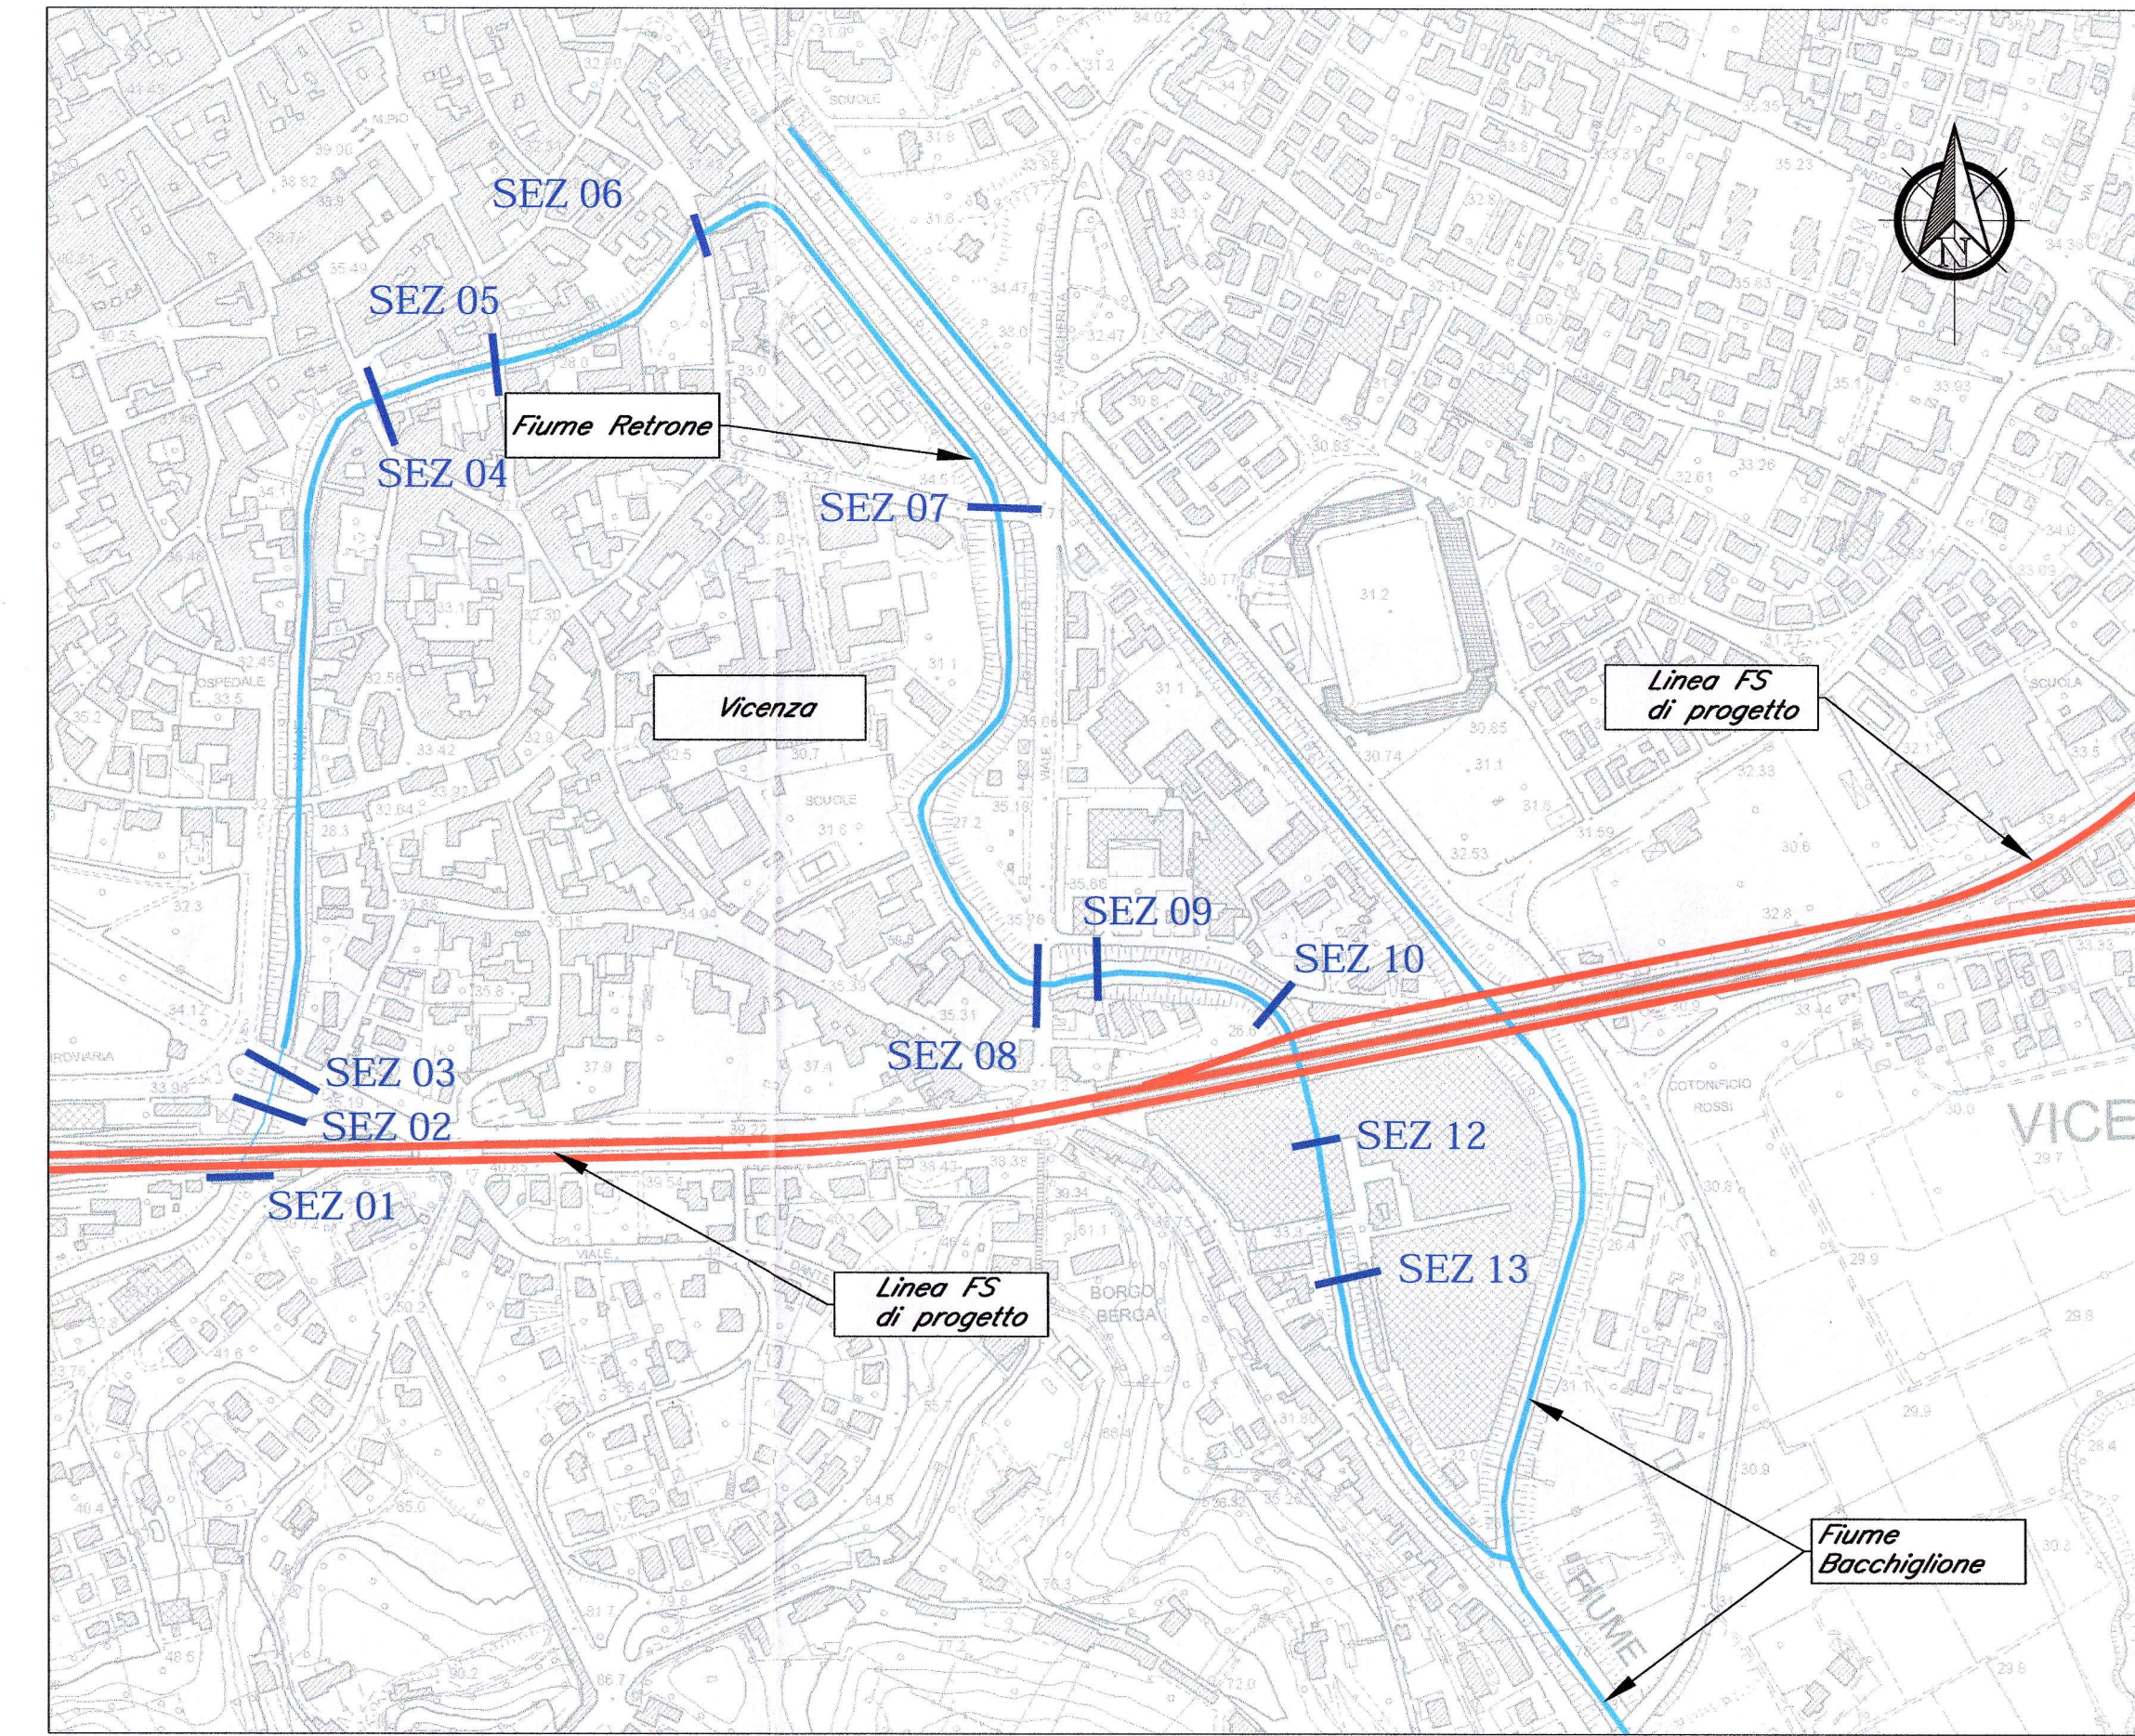

LEGENDA

	LIVELLO IDRICO S.D.P.01
	LIVELLO ENERGIA S.D.P.01
	QUOTE TERRENO S.D.P.01


NOTA

Portata immessa nel Fiume Retrone nello S.D.P.01 38 mc/s

Portata immessa nel Fiume Bacchiglione nello S.D.P.01 320 mc/s

Livello idrico imposto alla sezione di chiusura di valle del Bacchiglione, 30,67 m s.m.m., per lo S.D.P.01

Dati dedotti dal progetto "Opere Complementari all'attraversamento ferroviario nella città di Vicenza" - VIOOFGEGERT003A - Valutazione di impatto del progetto sull'idraulica fluviale di Vicenza

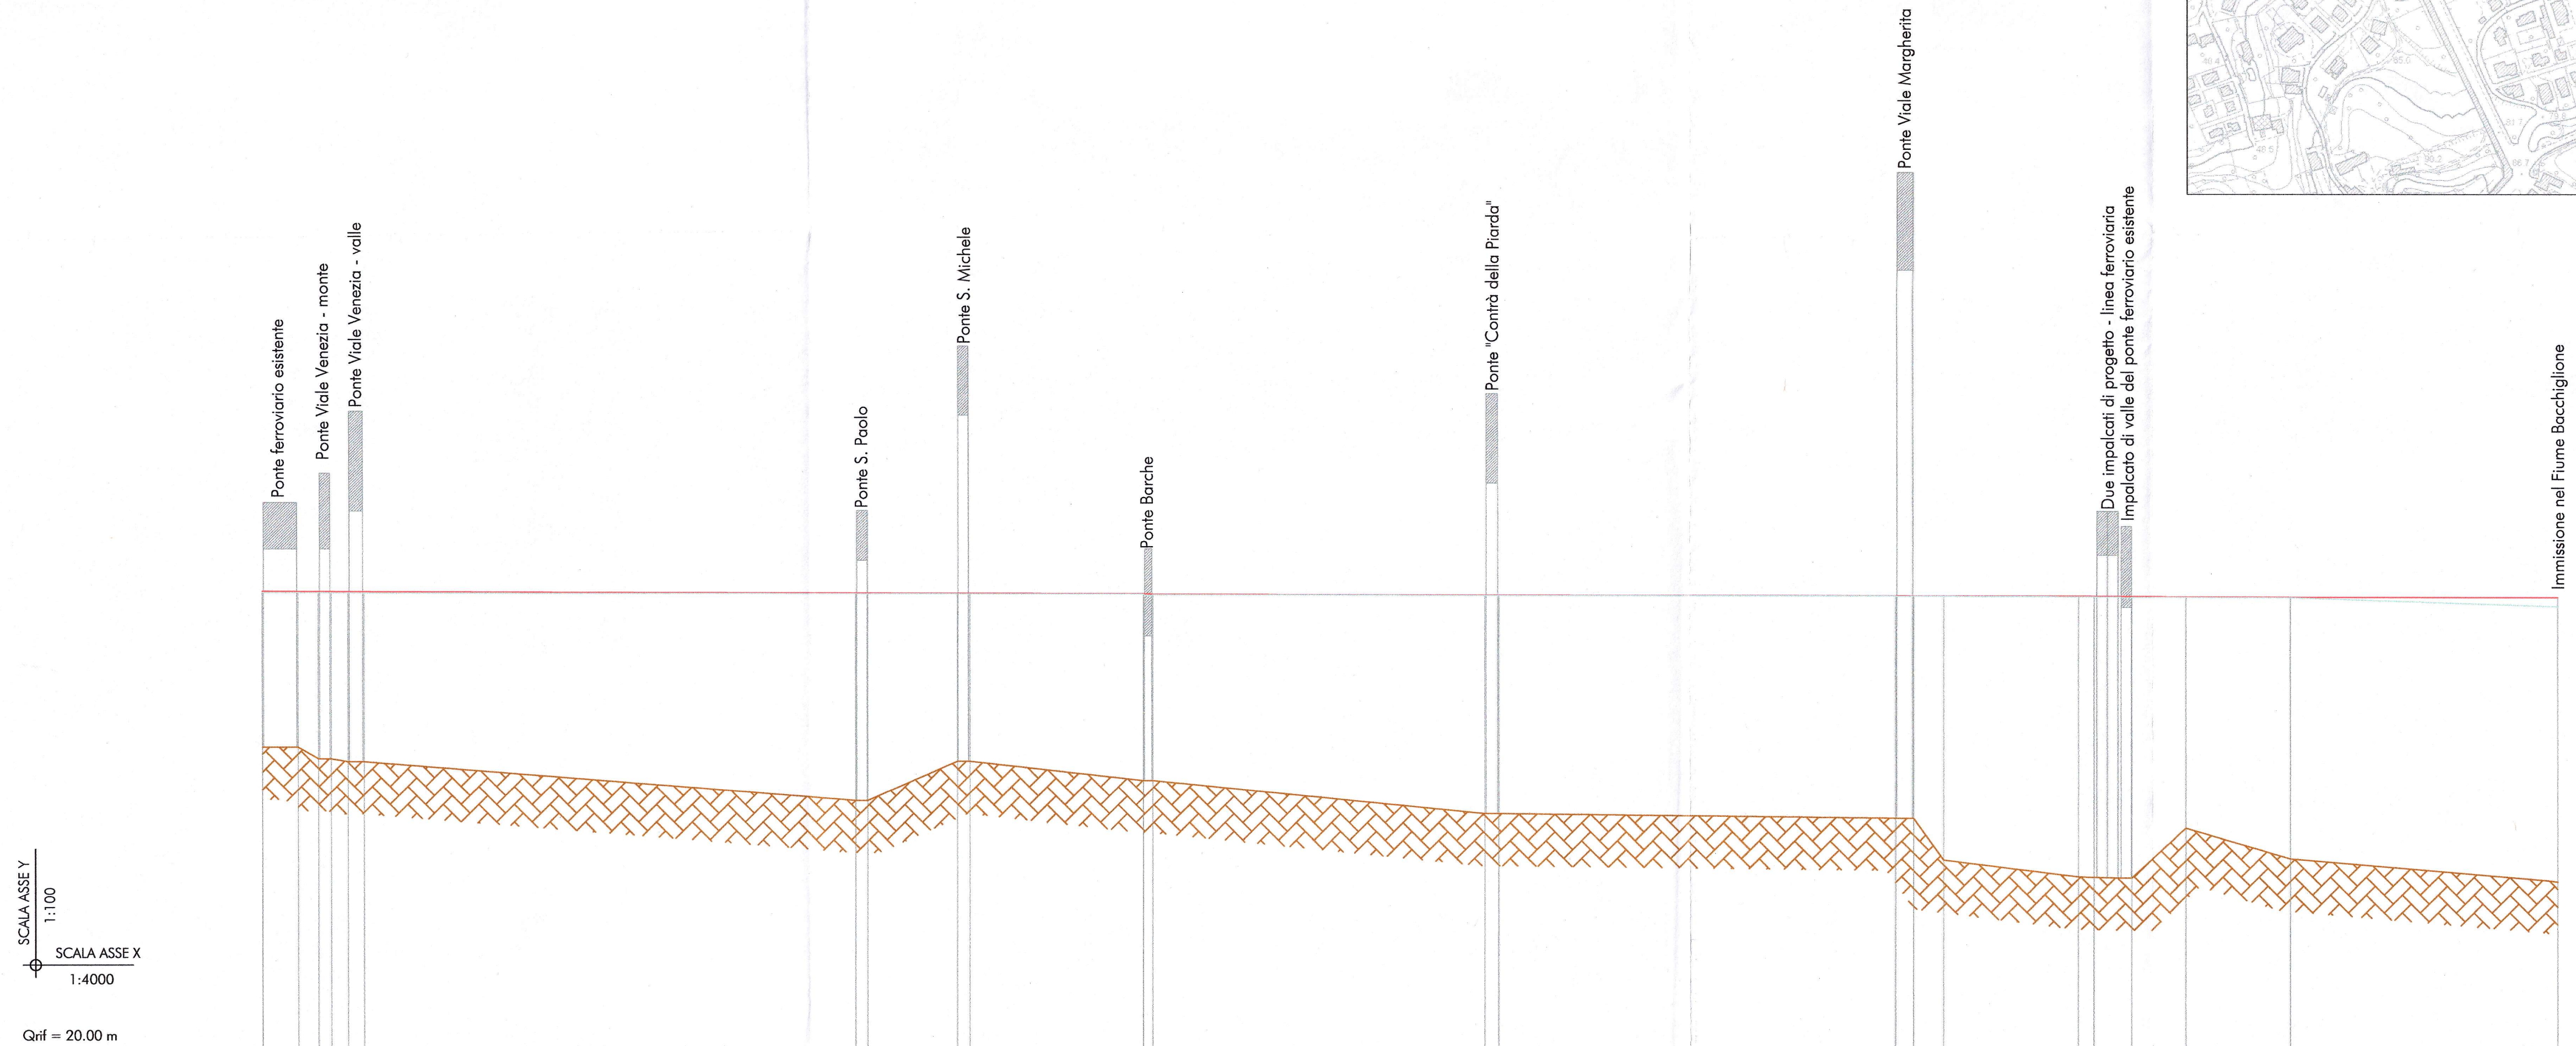

SEZIONI	SEZ.01	SEZ.02	SEZ.03	SEZ.04	SEZ.05	SEZ.06	SEZ.07	SEZ.08	SEZ.09	SEZ.10	SEZ.12	SEZ.13
PARZIALI [m]	33,97	19,46	12,05	11,55	85,70	13,55	165,31	7,93	316,58	13,00	378,52	253,05
PROGRESSIVE [m]	0,00	33,97	53,43	65,48	151,18	164,73	250,04	258,00	574,58	587,58	966,10	1219,15
QUOTA FONDO S.D.P.01 [m s.m.m.]	27,25	27,25	26,97	25,98	26,92	26,17	24,44	24,44	24,58	24,17	24,16	24,05
QUOTA PELO LIBERO S.D.P.01 [m s.m.m.]	30,05	30,05	30,05	30,05	30,03	30,03	30,01	30,01	30,00	30,00	30,00	30,00
QUOTA ENERGIA S.D.P.01 [m s.m.m.]	30,08	30,08	30,08	30,04	30,04	30,04	30,02	30,02	30,01	30,00	30,00	30,00

COMMITTENTE:

PROGETTAZIONE:

INFRASTRUTTURE FERROVIARIE STRATEGICHE DEFINITE DALLA LEGGE OBIETTIVO N. 443/01

U.O. CORPO STRADALE E GEOTECNICA

STUDIO DI FATTIBILITA'

**TRATTA AV/AC VERONA-PADOVA
SUB-TRATTA VERONA - VICENZA
SUB-LOTTO MONTEBELLO VICENTINO - VICENZA**

Retrone Profili di rigurgito post operam 1

SCALA: varie

COMMESSA LOTTO FASE ENTE TIPO DOC. OPERA/DISCIPLINA PROGR. REV.

IM00 01 F 11 FZ ID0002 005 A

Rev.	Descrizione	Redatto	Data	Verificato	Data	Approvato	Data	Autorizzato	Data
A	Emissione definitiva	C.Marson	Nov.2014	C. Colini	Nov.2014	B. Bianchi	Nov.2014	F. Scattolon	

ITALFERR S.p.A. U.O. CORPO STRADALE E GEOTECNICA Pontonovo (VI) - FRANCESCO SAIANI - Linea degli Impalcanti della Provincia di Vicenza - A2 - 72

File: IM0001F11FZID0002005A.dwg n. Elab.: X