




3 - FABBRICATO DA DEMOLIRE

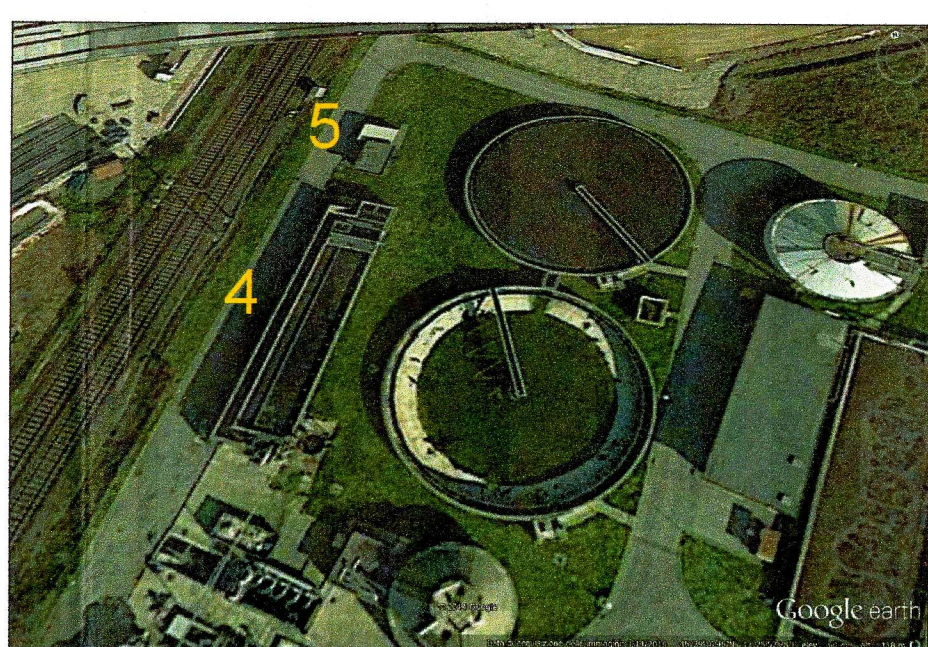


4- 5 FABBRICATI DA DEMOLIRE



6 - FABBRICATO DA DEMOLIRE




7-8 FABBRICATI DA DEMOLIRE

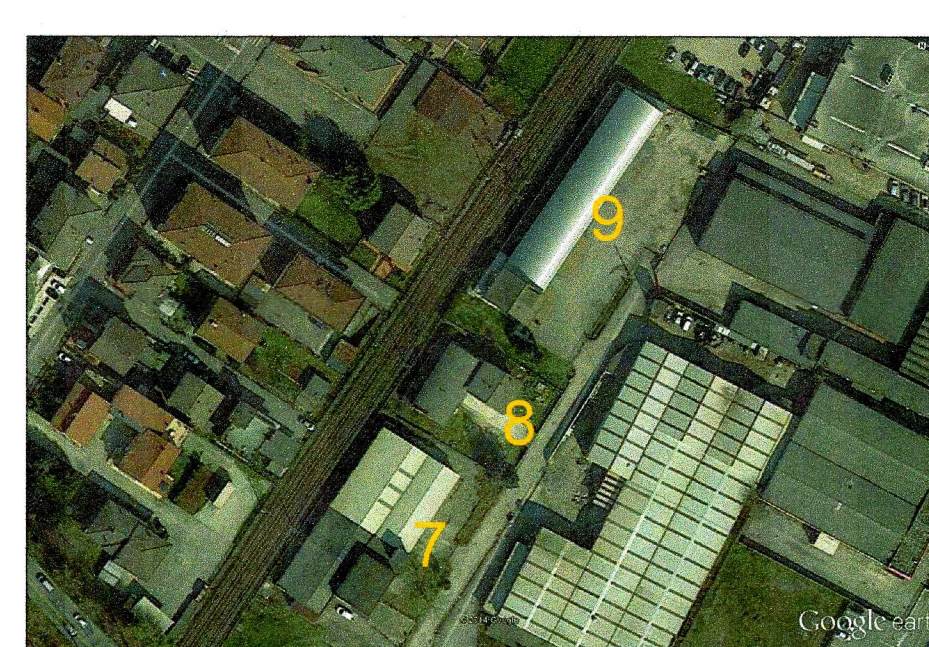


7-8-9 FABBRICATI DA DEMOLIRE



9 FABBRICATO DA DEMOLIRE

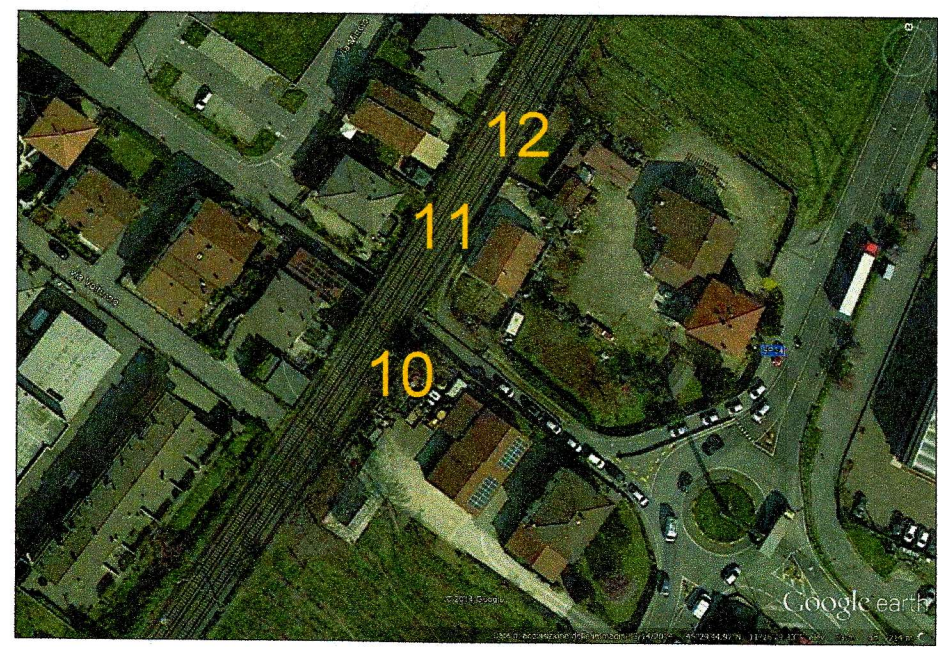


10-11-12 FABBRICATI DA DEMOLIRE

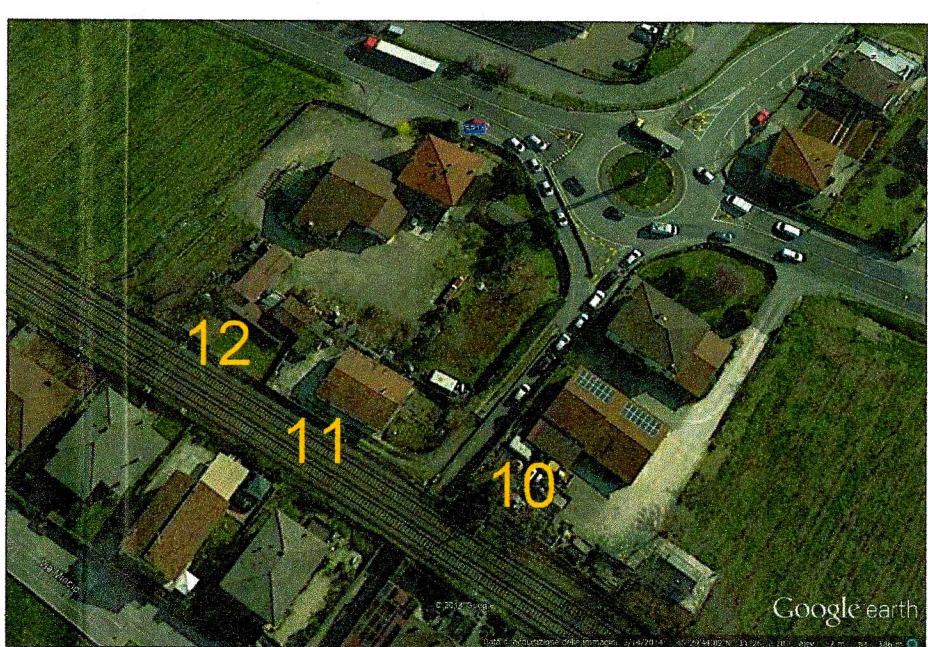


10-11-12 FABBRICATI DA DEMOLIRE




13-14-15-16-17-18-19 FABBRICATI DA DEMOLIRE

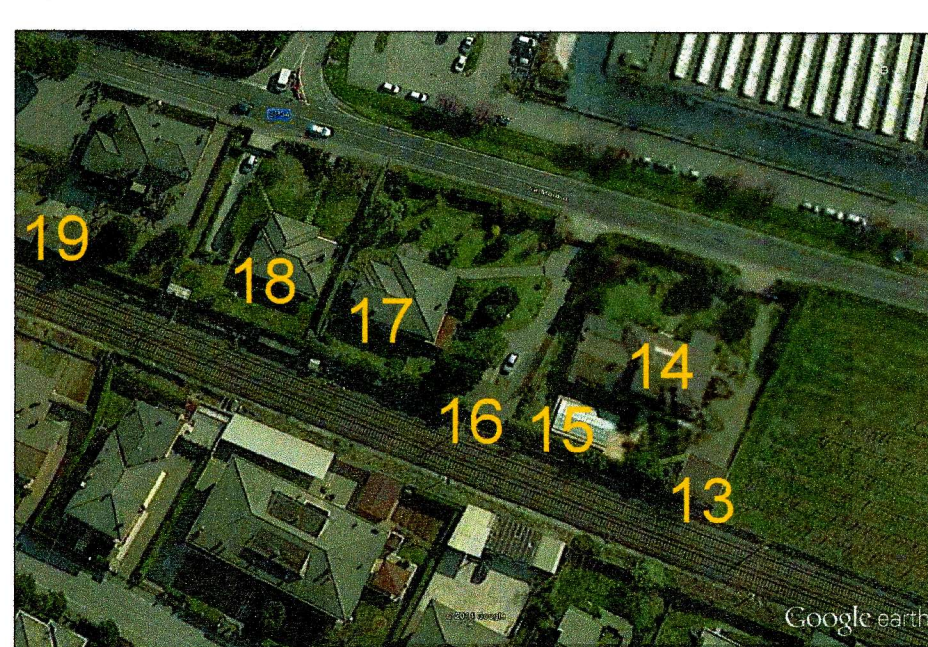

13-14-15-16-17-18 -19 FABBRICATI DA DEMOLIRE

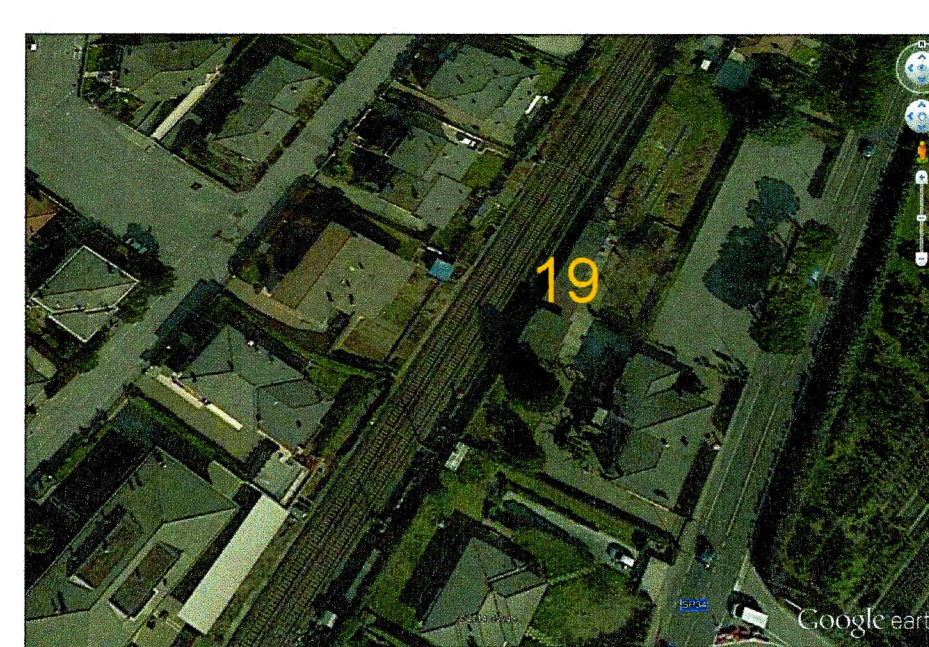

19 FABBRICATO DA DEMOLIRE

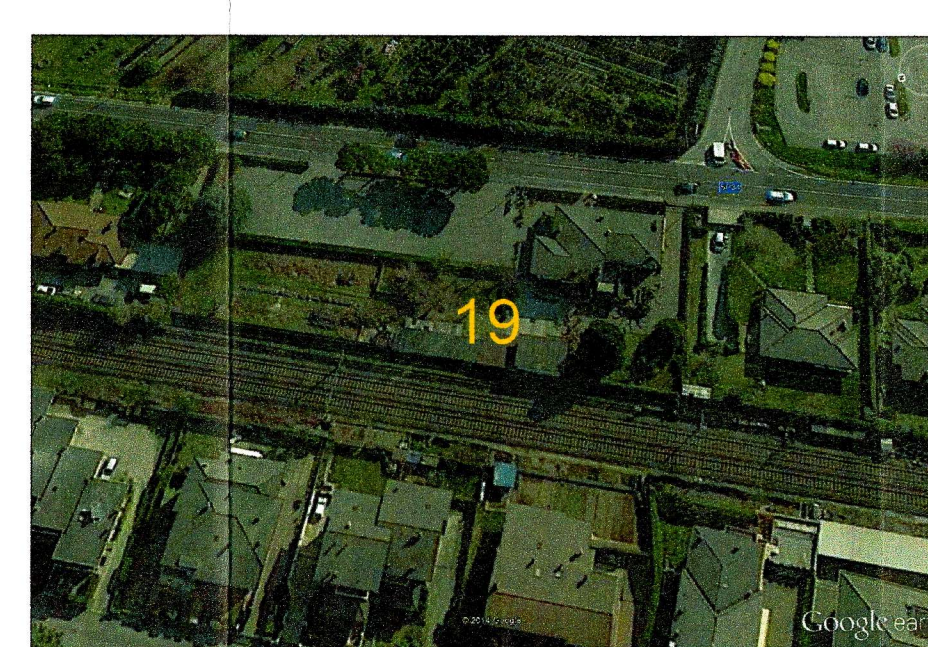


19 FABBRICATO DA DEMOLIRE

LEGENDA

- DEMOLIZIONI EDIFICI
- DEMOLIZIONI OPERE CIVILI
- VARIANTE LINEA STORICA
- LINEA AC
- LINEA VICENZA-TREVISO

lotto 1	n.
fabbricati	1, 3-43, 45-46, 49-50
opere d'arte	2, 44, 47-48,


n. piani/tipo opera d'arte	
lotto 01 - inizio 32+092.35 fine 51+250	
fabbricato 1	2
fabbricato 2	viabilità
fabbricato 3	1
fabbricato 4	1
fabbricato 5	1
fabbricato 6	1
fabbricato 7	2 capannone
fabbricato 8	2 capannone
fabbricato 9	2 capannone
fabbricato 10	1
fabbricato 11	2
fabbricato 12	1
fabbricato 13	1
fabbricato 14	3
fabbricato 15	1
fabbricato 16	1
fabbricato 17	3
fabbricato 18	3
fabbricato 19	2
fabbricato 20	1
fabbricato 21	2
fabbricato 22	2
fabbricato 23	2
fabbricato 24	2
fabbricato 25	3
fabbricato 26	1
fabbricato 27	1
fabbricato 28	1
fabbricato 29	3
fabbricato 30	2 capannone
fabbricato 31	2 capannone
fabbricato 32	1
fabbricato 33	1 capannone
fabbricato 34	2 capannone
fabbricato 35	2 - capannone
fabbricato 36	2
fabbricato 37	3
fabbricato 38	3
fabbricato 39	5
fabbricato 40	4
fabbricato 41	2 - sottostazione
fabbricato 42	3
fabbricato 43	3
fabbricato 44	sottopasso
fabbricato 45	3
fabbricato 46	4
fabbricato 47	sottopasso
fabbricato 48	sottopasso
fabbricato 49	1
fabbricato 50	3

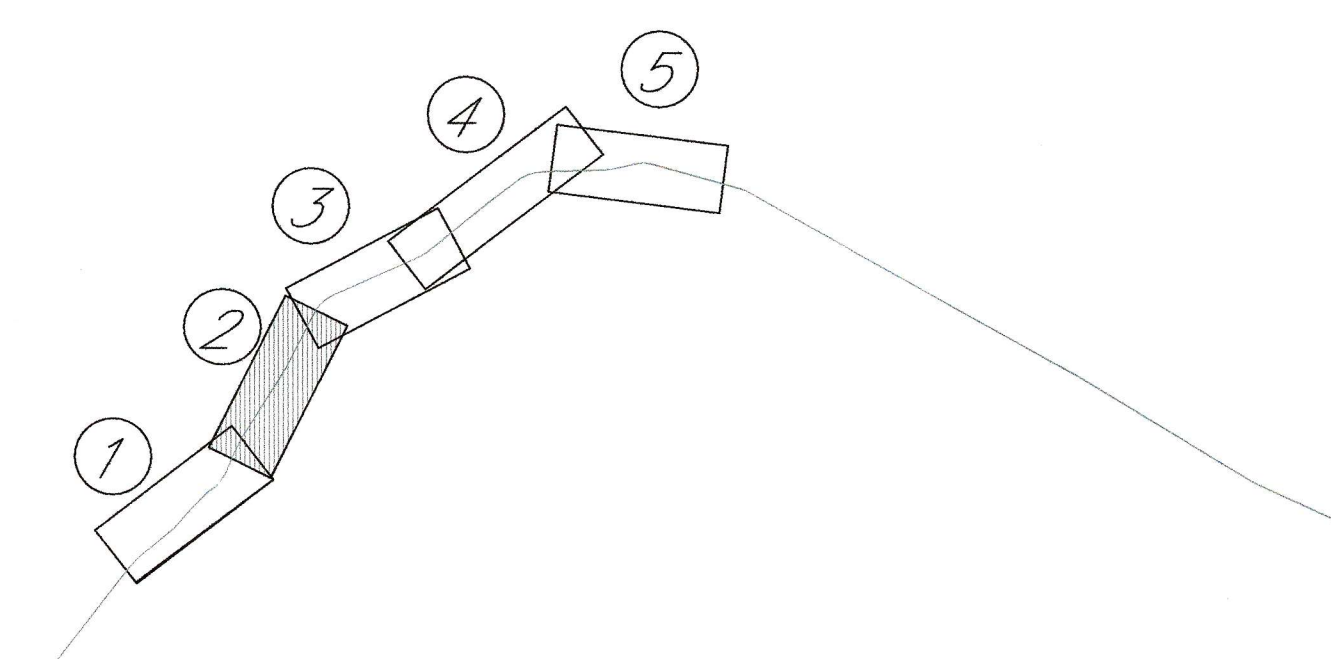

KEY PLAN



PLANIMETRIA
scala 1:5000

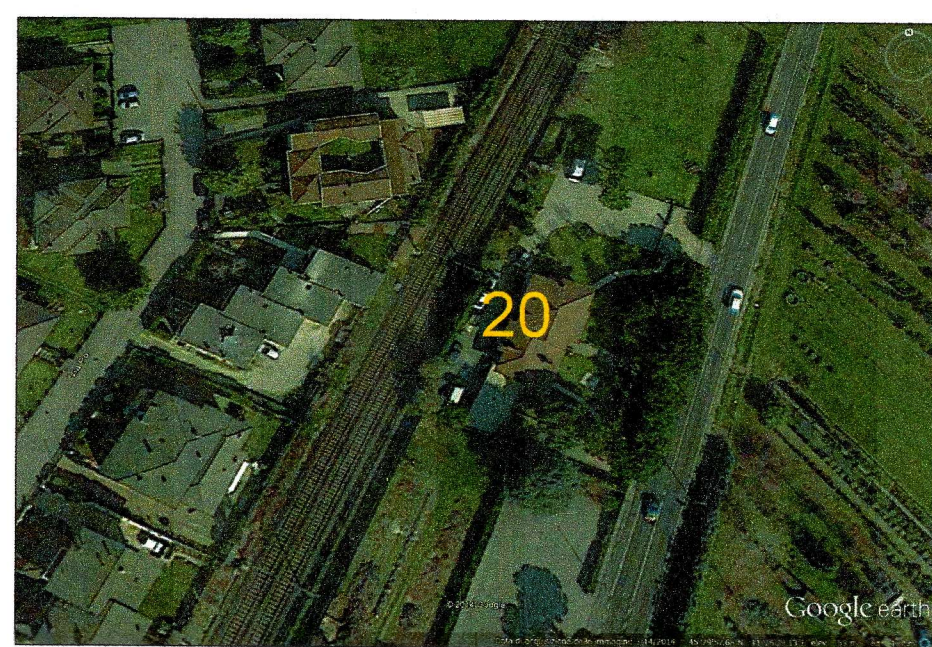

20 - FABBRICATO DA DEMOLIRE




20 - FABBRICATO DA DEMOLIRE



21 - FABBRICATO DA DEMOLIRE



22 - FABBRICATO DA DEMOLIRE

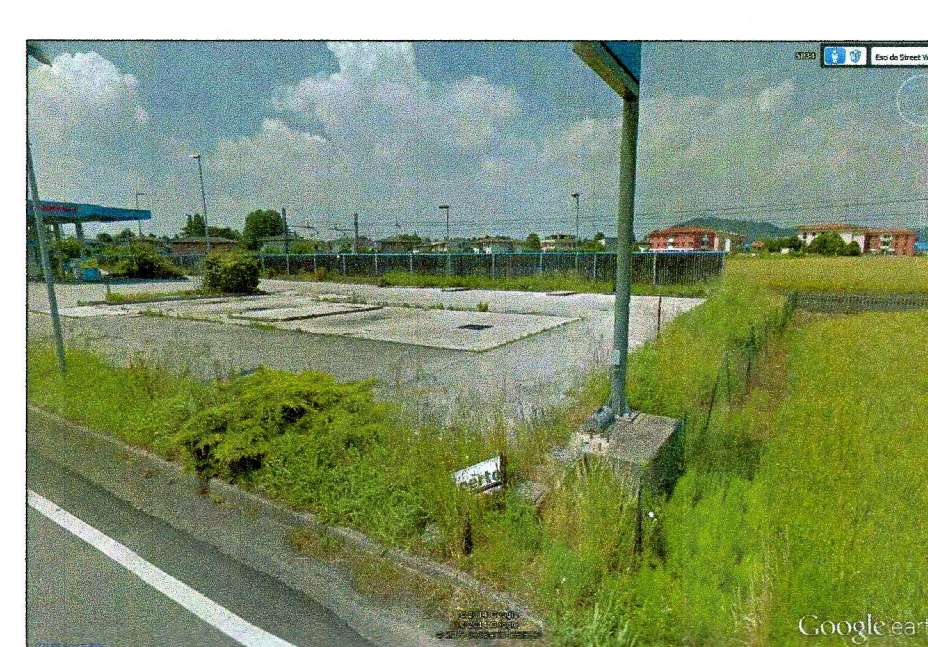

23 - FABBRICATO DA DEMOLIRE

COMMITTENTE:

PROGETTAZIONE:

INFRASTRUTTURE FERROVIARIE STRATEGICHE DEFINITE
DALLA LEGGE OBIETTIVO N. 443/01

U.O. CORPO STRADALE E GEOTECNICA

STUDIO DI FATTIBILITA'

TRATTA AVIAC VERONA-PADOVA
SUB-TRATTA VERONA - VICENZA
SUB-LOTTO MONTEBELLO VICENTINO - VICENZA

PLANIMETRIA DEMOLIZIONI - TAV. 2

SCALA:
1:5000

Rev.	Descrizione	Redatto	Data	Verificato	Data	Approvato	Data	Autenticato	Data
A	Emissione definitiva	A. INGLETTI	Nov. 2014	M. MARCANGELI	Nov. 2014	B.M. MARCANGELI	Nov. 2014	F. SACCHI	Nov. 2014

File: IM0001011P5C50000002A.dwg

n. Elab.: X